

**UCHWAŁA NR XLIX/423/17
RADY MIEJSKIEJ W KORONOWIE**

z dnia 10 sierpnia 2017 r.

**w sprawie przystąpienia do sporządzenia miejscowego planu zagospodarowania przestrzennego dla terenu
położonego przy ulicy Wąskotorowej w Koronowie, gm. Koronowo**

Na podstawie art. 18 ust. 2 pkt 5 z dnia 8 marca 1990 r. o samorządzie gminnym (Dz. U. z 2016 r. poz. 446 ze zm.) oraz art. 14 ust. 1 ustawy z dnia 27 marca 2003 r. o planowaniu i zagospodarowaniu przestrzennym (Dz. U. z 2017 r. poz. 1073) uchwala się co następuje:

§ 1. Przystąpić do opracowania miejscowego planu zagospodarowania przestrzennego dla terenu położonego przy ulicy Wąskotorowej w Koronowie, gm. Koronowo.

§ 2. Celem sporządzenia miejscowego planu zagospodarowania przestrzennego dla terenu, o którym mowa w § 1 jest ustalenie zasad zagospodarowania terenu wraz z obsługą komunikacyjną.


§ 3. Teren objęty projektem planu, o którym mowa w § 1, przedstawiono na załączniku graficznym do niniejszej uchwały.

§ 4. Wykonanie uchwały powierza się Burmistrzowi Koronowa.

§ 5. Uchwała wchodzi w życie z dniem podjęcia i wymaga ogłoszenia w sposób zwyczajowo przyjęty na terenie Gminy Koronowo.




Przewodniczący Rady
Miejskiej w Koronowie

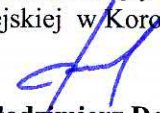
Włodzimierz Domek


SKALA 1:2000

Załącznik nr 1
do Uchwały Nr XLIX/423/17
Rady Miejskiej w Koronowie
z dnia 10 sierpnia 2017 r.

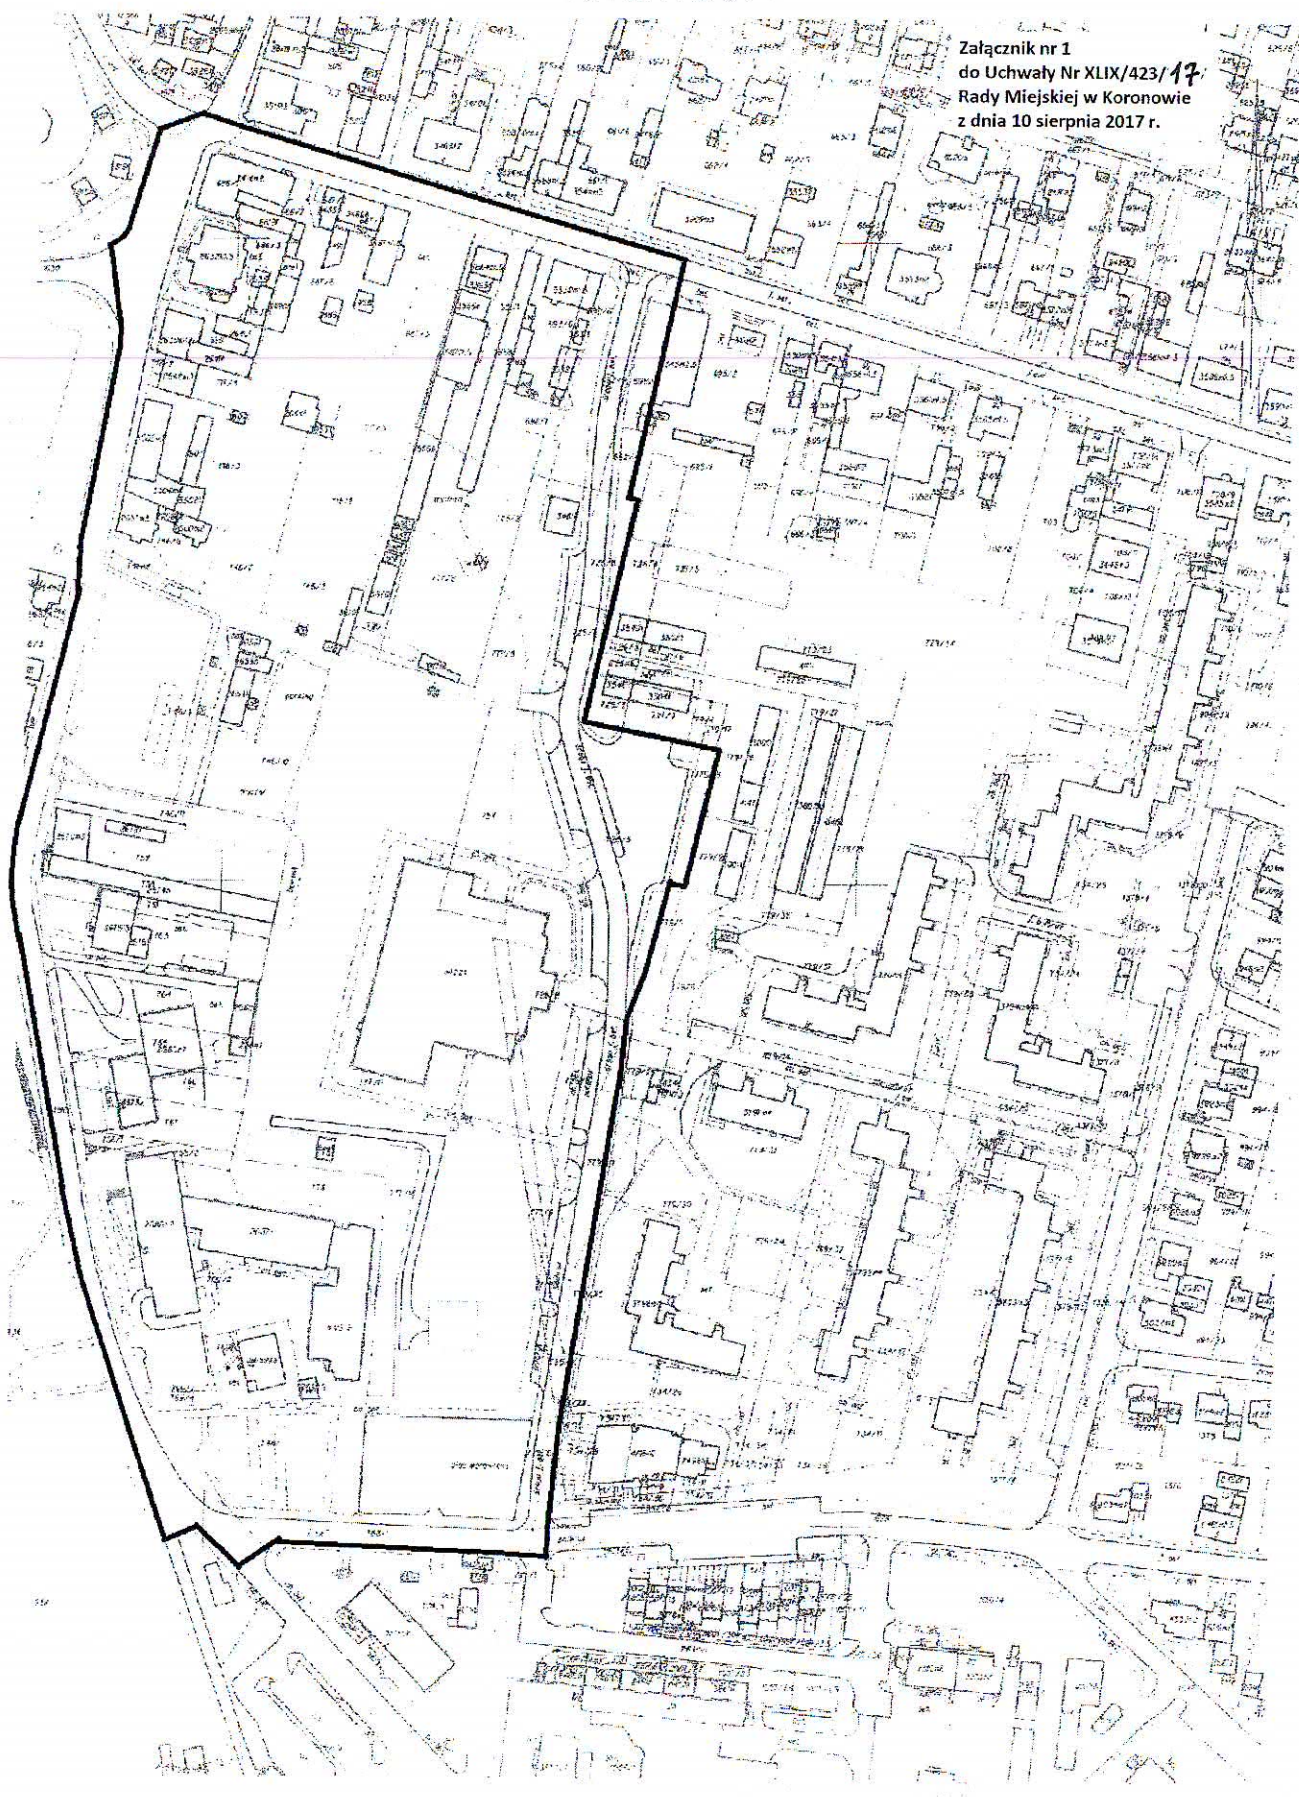

Przewodniczący
RADY MIEJSKIEJ
[Signature]
Włodzimierz Domek

**Załącznik nr 2
do Uchwały Nr XLIX/423/17
Rady Miejskiej w Koronowie
z dnia 10 sierpnia 2017 r.**

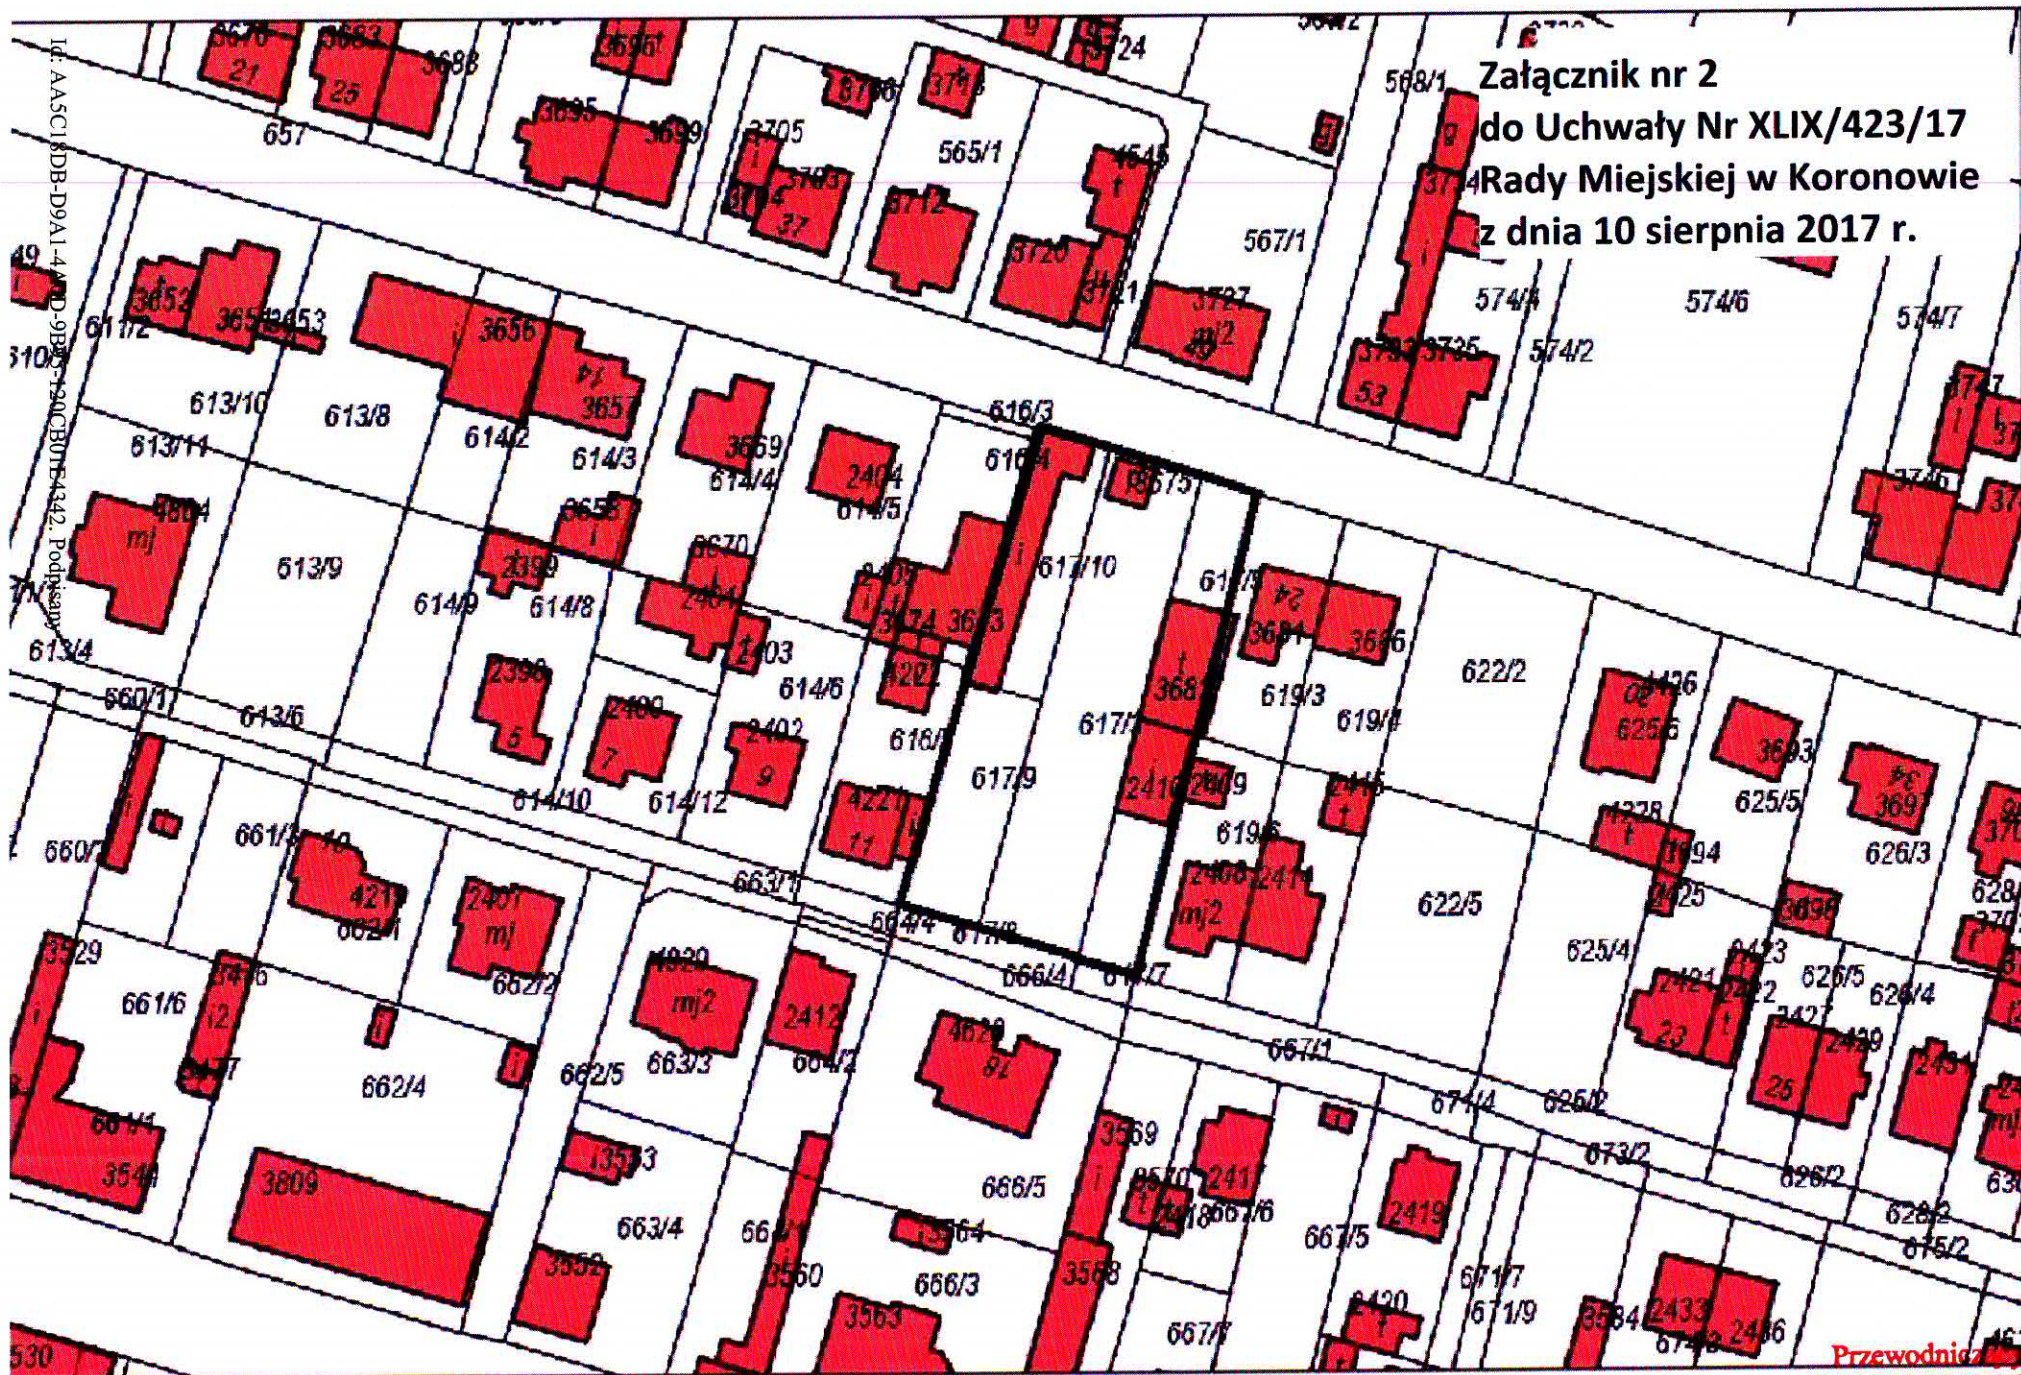


Przewodniczący
RADY MIEJSKIEJ
[Signature]
Włodzimierz Domek

UZASADNIENIE

O przystąpieniu do opracowania miejscowego planu zagospodarowania przestrzennego zgodnie z art. 14 ust. 1 ustawy z dnia 27 marca 2003 r. o planowaniu i zagospodarowaniu przestrzennym, rozstrzyga rada gminy w drodze uchwały.

Przystąpienie do sporządzenia niniejszego planu zagospodarowania przestrzennego podyktowane jest potrzebą ustalenia zasad zagospodarowania terenu wraz z obsługą komunikacyjną, a w ślad za tym zmianą miejscowego planu zagospodarowania przestrzennego zatwierdzonego: Uchwałą Nr XXVII/513/2002 Rady Miejskiej w Koronowie z dnia 24 kwietnia 2002 roku, Uchwałą Nr XIII/133/99 Rady Miejskiej w Koronowie z dnia 27 października 1999 roku, w części Uchwałą Nr XXXV/243/1997 Rady Miejskiej w Koronowie z dnia 7 lutego 1997 roku, oraz Uchwałą Nr XIV/127/95 Rady Miejskiej w Koronowie z dnia 1 grudnia 1995 r.

Uchwała Rady Miejskiej w Koronowie w sprawie przystąpienia do sporządzenia miejscowego planu zagospodarowania przestrzennego dla terenu położonego przy ulicy Wąskotorowej w Koronowie, gm. Koronowo rozpocznie tryb formalno-prawny planu stosownie do zapisów ustawy.

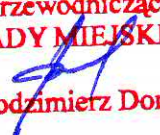Przewodniczący
RADY MIEJSKIEJ

Włodzimierz Domek