


**INVENTARYZACJA  
RZUT DACHU**

*Skala 1:50*

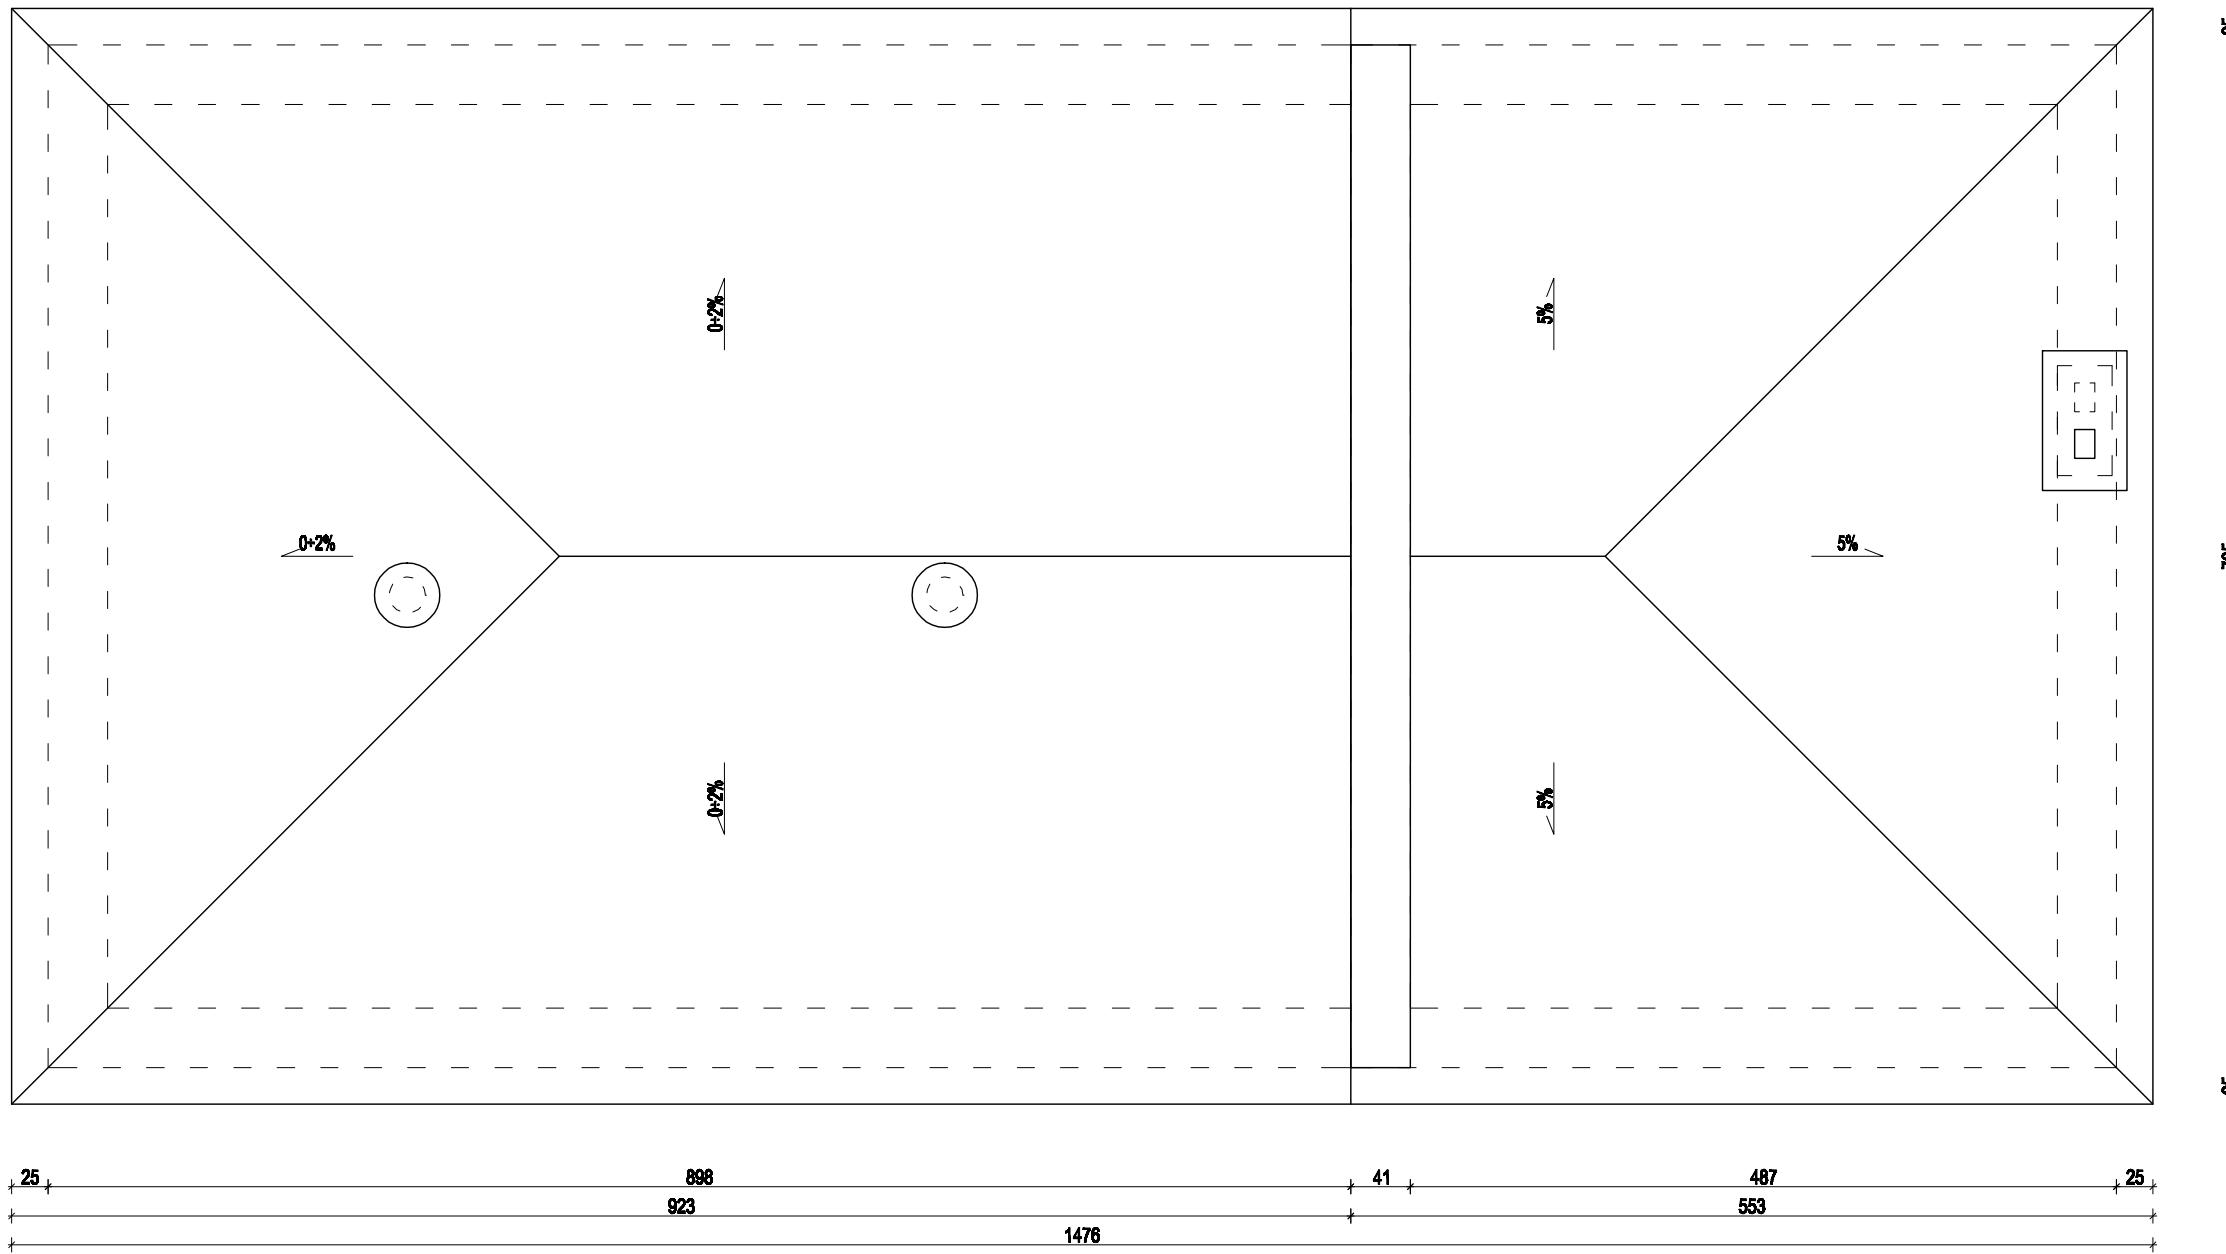

DECY. KTA.	INVENTARYZACJA - RZUT DACHU	DATA	30.06.2009r.	NR UPRAWNIENI	PODST.
INWESTOR	Zakład Gospodarki Komunalnej i Mieszkaniowej	PROJEKTANT	mgr inż. W. KUHN	KZ-72/023/90	
	Al. Wołoskie 4, 86-010 Koronowo	SPRAWIZDZAJCY			
NAZWA INWESTYCJI	Budynek uzdatniania wody	OPACOWAŁA	mgr inż. A. MARKIEWICZ		
	drzisko nr 127/32 w Wiskitkach, gmin. Koronowo	KRESŁA	mgr inż. A. MARKIEWICZ		
PRACOWNIA Projektowa	P.P.U.H. "UNIGLOB"	SKALA	1:50	I 4	
ZAMOŚĆ: Lubelszczyzna	ul. Brzegowa 37 86-200 Siedlce				
telf. (052) 384-55-00 (29) tel. 0603 063 422					
NR REVENGU					