

DOKUMENTACJA FOTOGRAFICZNA



Fot.1 Elewacja Południowa



Fot.2 Elewacja Zachodnia



Fot.3 Elewacja Północna




Fot.4 Elewacja Wschodnia

SKALA 1:500

MAPA ZASADNICZA

LEGENDA

A-B-C-D **Obszar opracowania w granicach działki 645**
Nr1 **Budynek administracji samodzielnego publicznego zakładu opieki zdrowotnej w Koronowie (temat opracowania)**

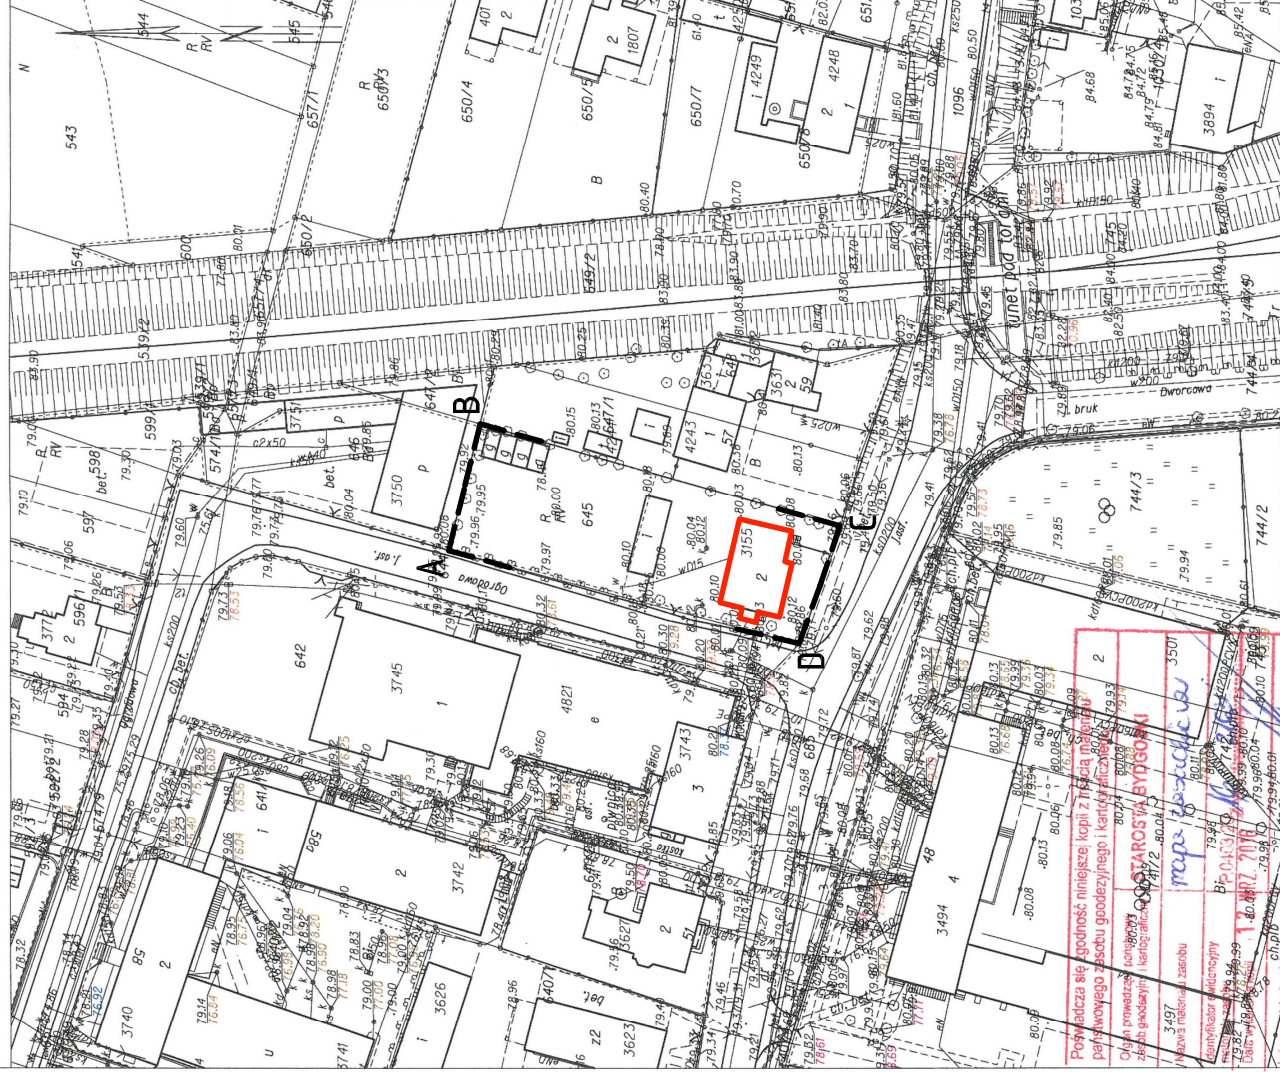[illegible]

TERMOMODERNIZACJA BUDYNKU ADMINISTRACJI
SAMODZIELNEGO PUBLICZNEGO ZAKŁADU OPIEKI
ZDROWOTNEJ W KORONOWIE


PAŁIGA Pracownia Projektowa Karanowo, Aljeje Walności I tel. 52 328-51-31 e-mail: biuro@paliga.com.pl www: paliga.com.pl	INWESTOR: Samodziełczy Publiczny Zakład Opieki Zdrowotnej ul. Dworcowa 55 86-010 Karanowo	LOKALIZACJA: ul. Dworcowa 55 86-010 Karanowo dz. nr 645	studium P.B. branta ARCH. rejestr
---	--	---	---

FUNKCJA	IMIE I NAZWISKO	NR UPRAWNIENI	PODPIS	DATA
PROJ.	mgr inż. arch. Zofia Wernerska-Frąckiewicz	UAN-KZ-7210/ 144/88		09.2016r
OPR.	mgr inż. Robert Piliński	KUP/0002/ POW/006		09.2016r

SZKIC SYTUACYJNY


skala
1:500

1

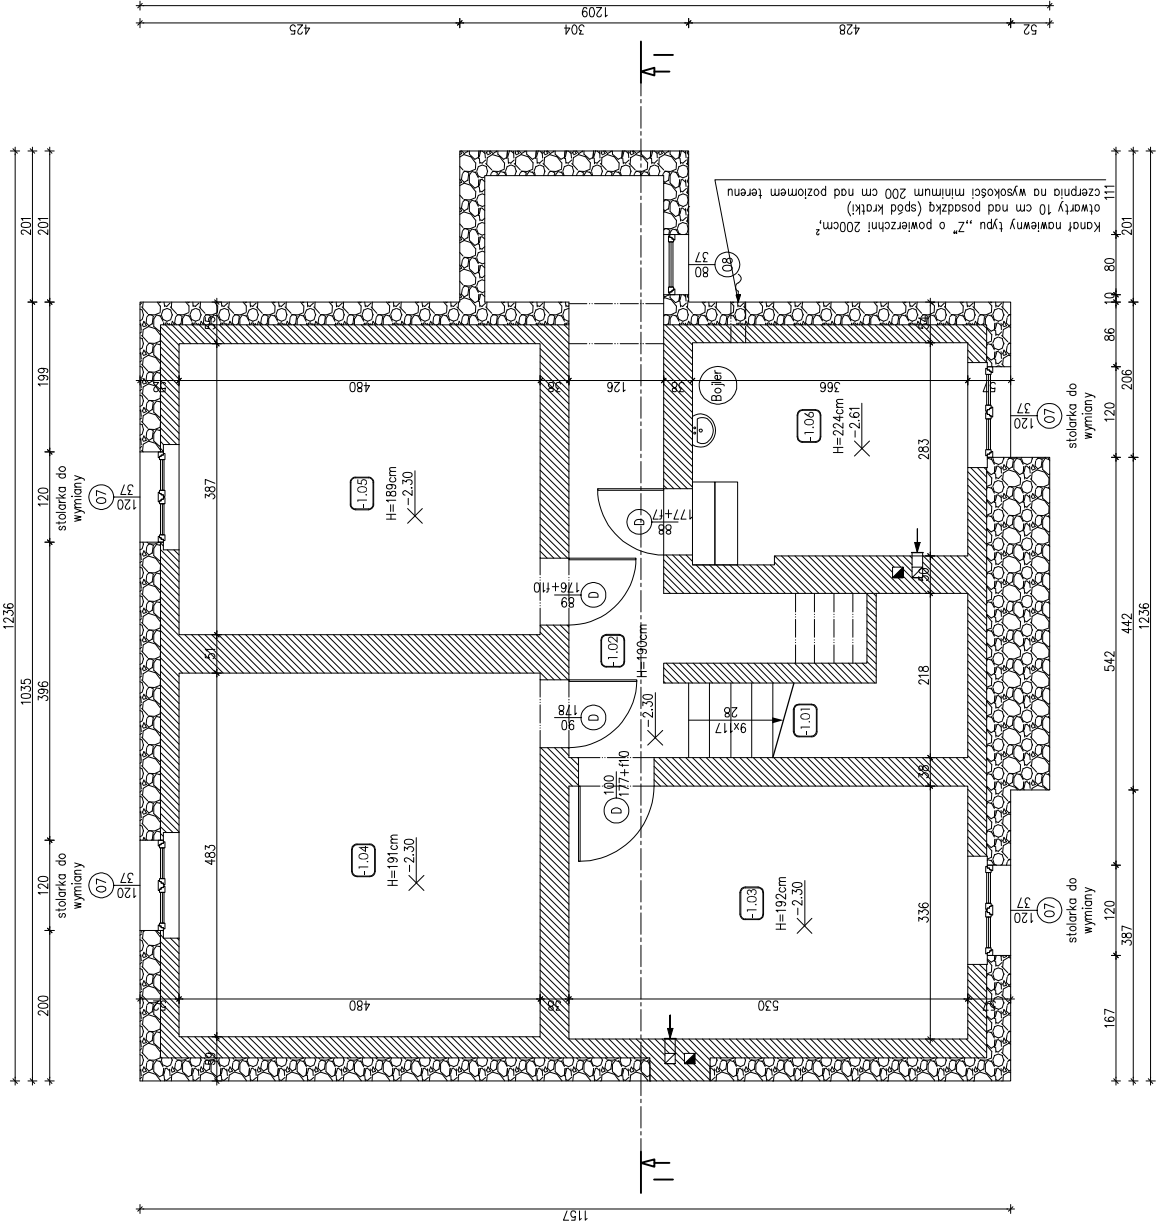


OZN.	POMIESZCZENIE	POW. [m²]
-1.01	KŁATKA SCHODOWA	2,52
-1.02	KOMUNIKACJA	14,79
-1.03	KOTŁOWNIA	17,81
-1.04	POMIESZCZENIE MAGAZYNOWE	21,81
-1.05	POMIESZCZENIE MAGAZYNOWE	18,58
-1.06	KOTŁOWNIA	10,49
RAZEM		87,37

PALIGA P.A.L.I.G.A. P.R.O.J.E.K.T.Y A.R.C.H.I.T.E.K.T.	TERMO-MODERNIZACJA BUDYNKU ADMINISTRACYJNEGO PUBLICZNEGO ZAKŁADU OPIEKI ZDROWOTNEJ W KORONOWIE	
	INWESTOR:	LOKALIZACJA:
	PAŁKA Inżynieria Projektowa ul. Słowackiego 45 84-100 Koronowo www.paliga.com.pl	ul. Słowackiego 45 84-100 Koronowo ul. Słowackiego 45 84-100 Koronowo ul. Słowackiego 45 84-100 Koronowo
	PROJEKTANT:	DATA:
OPR.	mgr inż. arch. Zdzisław Pawlik	09.2016r.
	mgr inż. arch. Robert Pawlik	09.2016r.
	mgr inż. arch. Robert Pawlik	09.2016r.
SZCZEGÓŁY		1:50
RZUT PIWNICY		A/1

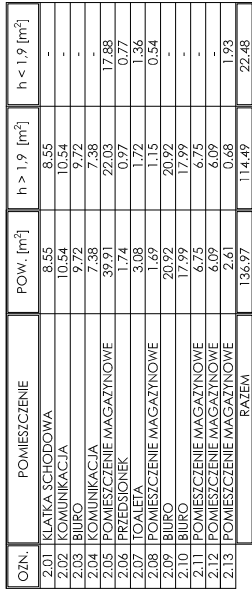


	TEMOWO PRZESŁANIE DO BIURNIKI ADMINISTRACJI PUBLICZNEJ ZAKŁADU OFERTY ZWIĄZANEJ W KORONOWIE		Data 19-09-2016
	Inwestor: Spółdzielnia Zrzeszenia Rolnicze w Koronowie	Lokalizacja: ul. Dworkowa 55 25-100 Koronów 45° 11' 45" N 19° 21' 15" E	Data 09-20-16
PAKET Rozpisany Publicznie Nazwa: Budowa i remonty i modernizacja sieci wodociągowej i kanalizacyjnej	Inwestor: Spółdzielnia Zrzeszenia Rolnicze w Koronowie	Rodzaj: Budowa i remonty	Data 09-20-16
Funkcja: Inżynier nadzoru	Inwestor: Spółdzielnia Zrzeszenia Rolnicze w Koronowie	Rodzaj: Budowa i remonty	Data 09-20-16
Funkcja: Inżynier nadzoru	Inwestor: Spółdzielnia Zrzeszenia Rolnicze w Koronowie	Rodzaj: Budowa i remonty	Data 09-20-16
Funkcja: Inżynier nadzoru	Inwestor: Spółdzielnia Zrzeszenia Rolnicze w Koronowie	Rodzaj	

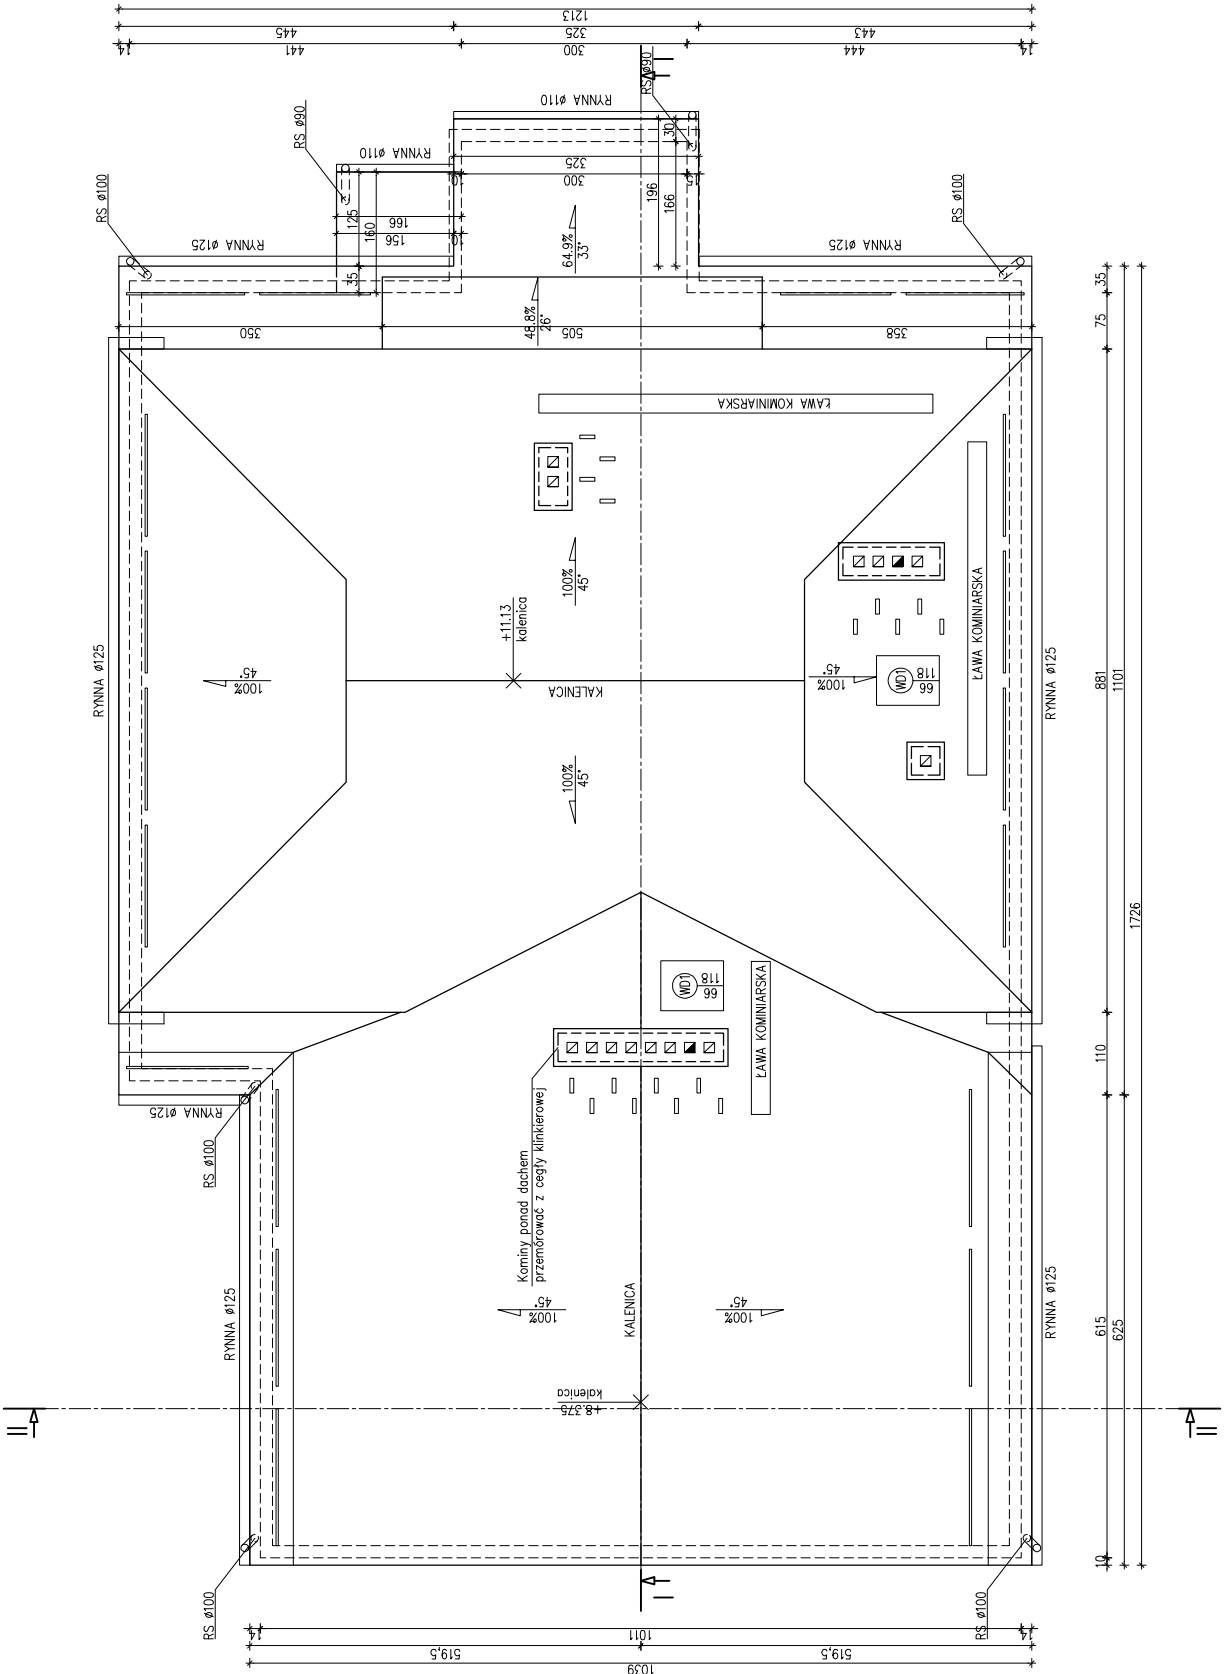

PALIGA		TERMO-MODERNIZACJA BUDYNKU ADMINISTRACYJNEGO PUBLICZNEGO ZAKŁADU OPIEKI ZDROWOTNEJ W KORONOWIE	
PALIGA Inżynieria Projektowa ul. 32.300-4-53 serwis@paliga.com.pl www.paliga.com.pl	INWESTOR:	Zakład Opieki Zdrowotnej w Koronowie ul. 32.300-4-53 dz. nr 445	
	LOKALIZACJA:	ul. 32.300-4-53 dz. nr 445	
	ARCH.	P.29/2014	
FUNKCJA	IMIE INŻYNIERA	NE UPRAWNIENIA	DATA
PROJ.	mgr inż. arch. Zdzisław Paliga	UWAGA-27107	09.2016r.
OPR.	mgr inż. Robert Paliga	PM 690/09	09.2016r.
RZUT DACHU			skala 1:50 A/5

INŻYNIER OPRACOWYWIŁ PROJEKTOWANIE DACHU JESTO CIECIE NIE MOŻE BYĆ POWIĘKSZANY, NIEZMIENIANY, ANI UDOSTĘPNIANY ODRÓBNO, BEZ ZGODY AUTORA PROJEKTU.

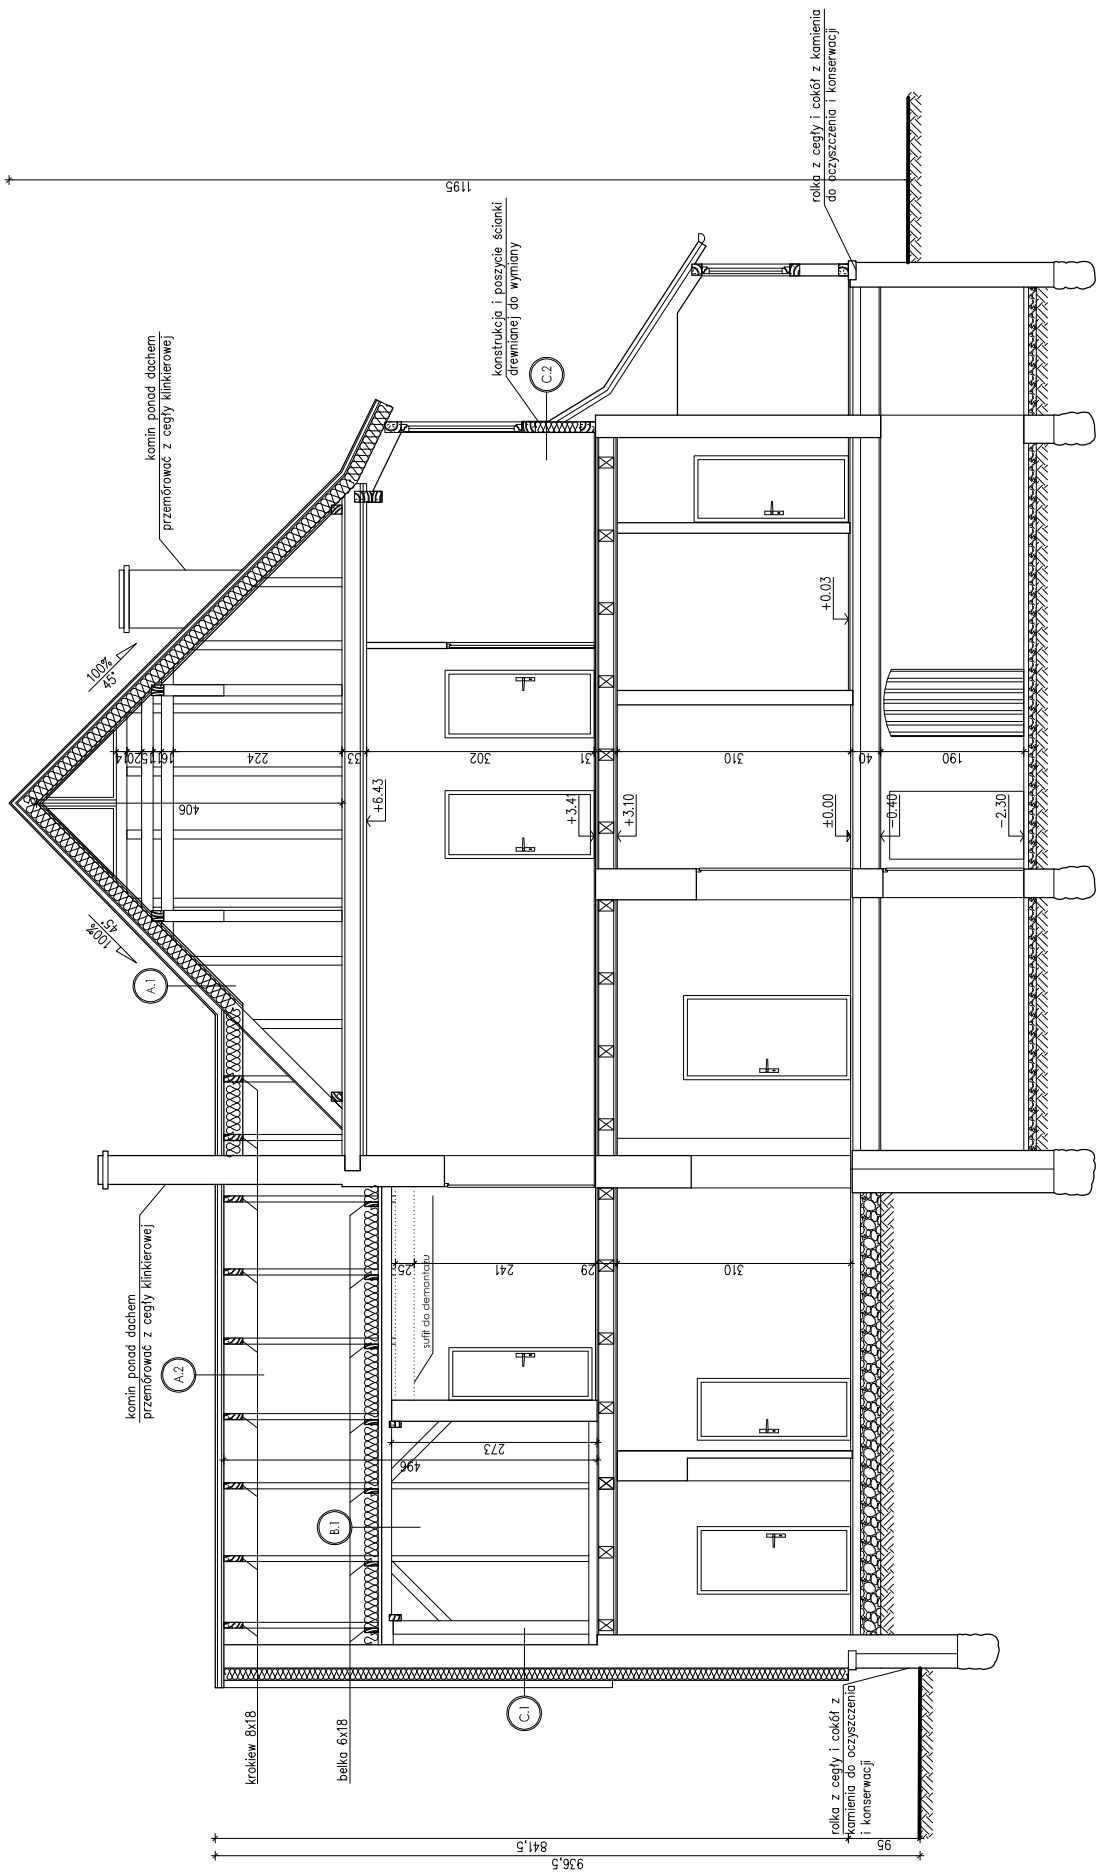

A.1	DACH
Dachówka kapiówka w toronkę	
Łaty 60x40 cm	4,0cm
Kontrłaty 40x20 cm	2,0cm
Wentylacja dachowa	
Krokwie/włna mineralna gr. 20 cm	20,0cm
Ruszt stalowy/włna mineralna gr. 5 cm	5,0cm
Folia PE	
2 x płyt GKF gr. 12,5mm	2,5cm


A.2	DACH
Dachówka kapiówka w toronkę	
Łaty 60x40 cm	4,0cm
Kontrłaty 40x20 cm	2,0cm
Wentylacja dachowa	
Krokwie/włna mineralna gr. 20 cm	20,0cm
Ruszt stalowy/włna mineralna gr. 5 cm	5,0cm
Folia PE	
2 x płyt GKF gr. 12,5mm	2,5cm

B.1	SUITY PODWIESZANY
Belka 60x18,0 /włna mineralna gr. 20 cm	20,0cm
Ruszt stalowy/włna mineralna gr. 5 cm	5,0cm
Folia PE	
2 x płyt GKF gr. 12,5mm	2,5cm

C.1	SCIANA ZEWNĘTRZNA
Tynk silikonowy TN30 gr. 1,5mm o strukturze baranica; kolor 1305 wg wzornika firmy FOYED TECH	
Grunt silikonowy TN30	
Warstwa zgrzewcza z jedną warstwą siatki 5 gr. 1,45g/m ²	
Stropian EPS 70	
Zaprawa klejowa KU 11	
Intelektualna ściana	

C.2	SCIANA ZEWNĘTRZNA
Powłoka impregnacyjna - lakierująca	
Dziakowanie	2,0cm
Folia paroprzepuszczalna	
Konstrukcja ściany/ włna	15,0cm
Krokwie/włna mineralna gr. 20 cm	20,0cm
Ruszt stalowy/włna mineralna gr. 5 cm	5,0cm
Folia PE	
2 x płyt GKF gr. 12,5mm	2,5cm

PALIGA Polska Akademia Inżynierów Inżynierów Budownictwa ul. Słowackiego 1 84-100 Łódź tel. 42 630 40 40 www.paliga.com.pl	TERMO-MODERNIZACJA BUDYNKU ADMINISTRACYJNEGO PUBLICZNEGO ZAKŁADU OPIEKI ZDROWOTNEJ W KORONOWIE		Imię i P. Inwestora
	INWESTOR: Zakład Opieki Zdrowotnej w Koronowie ul. Słowackiego 1 84-100 Łódź tel. 42 630 40 40 www.paliga.com.pl		LOKALIZACJA: ul. Słowackiego 1 84-100 Łódź dz. nr 445
	FUNKCJA: IMIE NAWIERNO mgr inż. arch. Zdzisław Pawlikowski mgr inż. arch. Robert Pęga		PROJEKTANT: mgr inż. arch. Zdzisław Pawlikowski mgr inż. arch. Robert Pęga
	PRZECIOJ-1		skala: 1:50 A/6

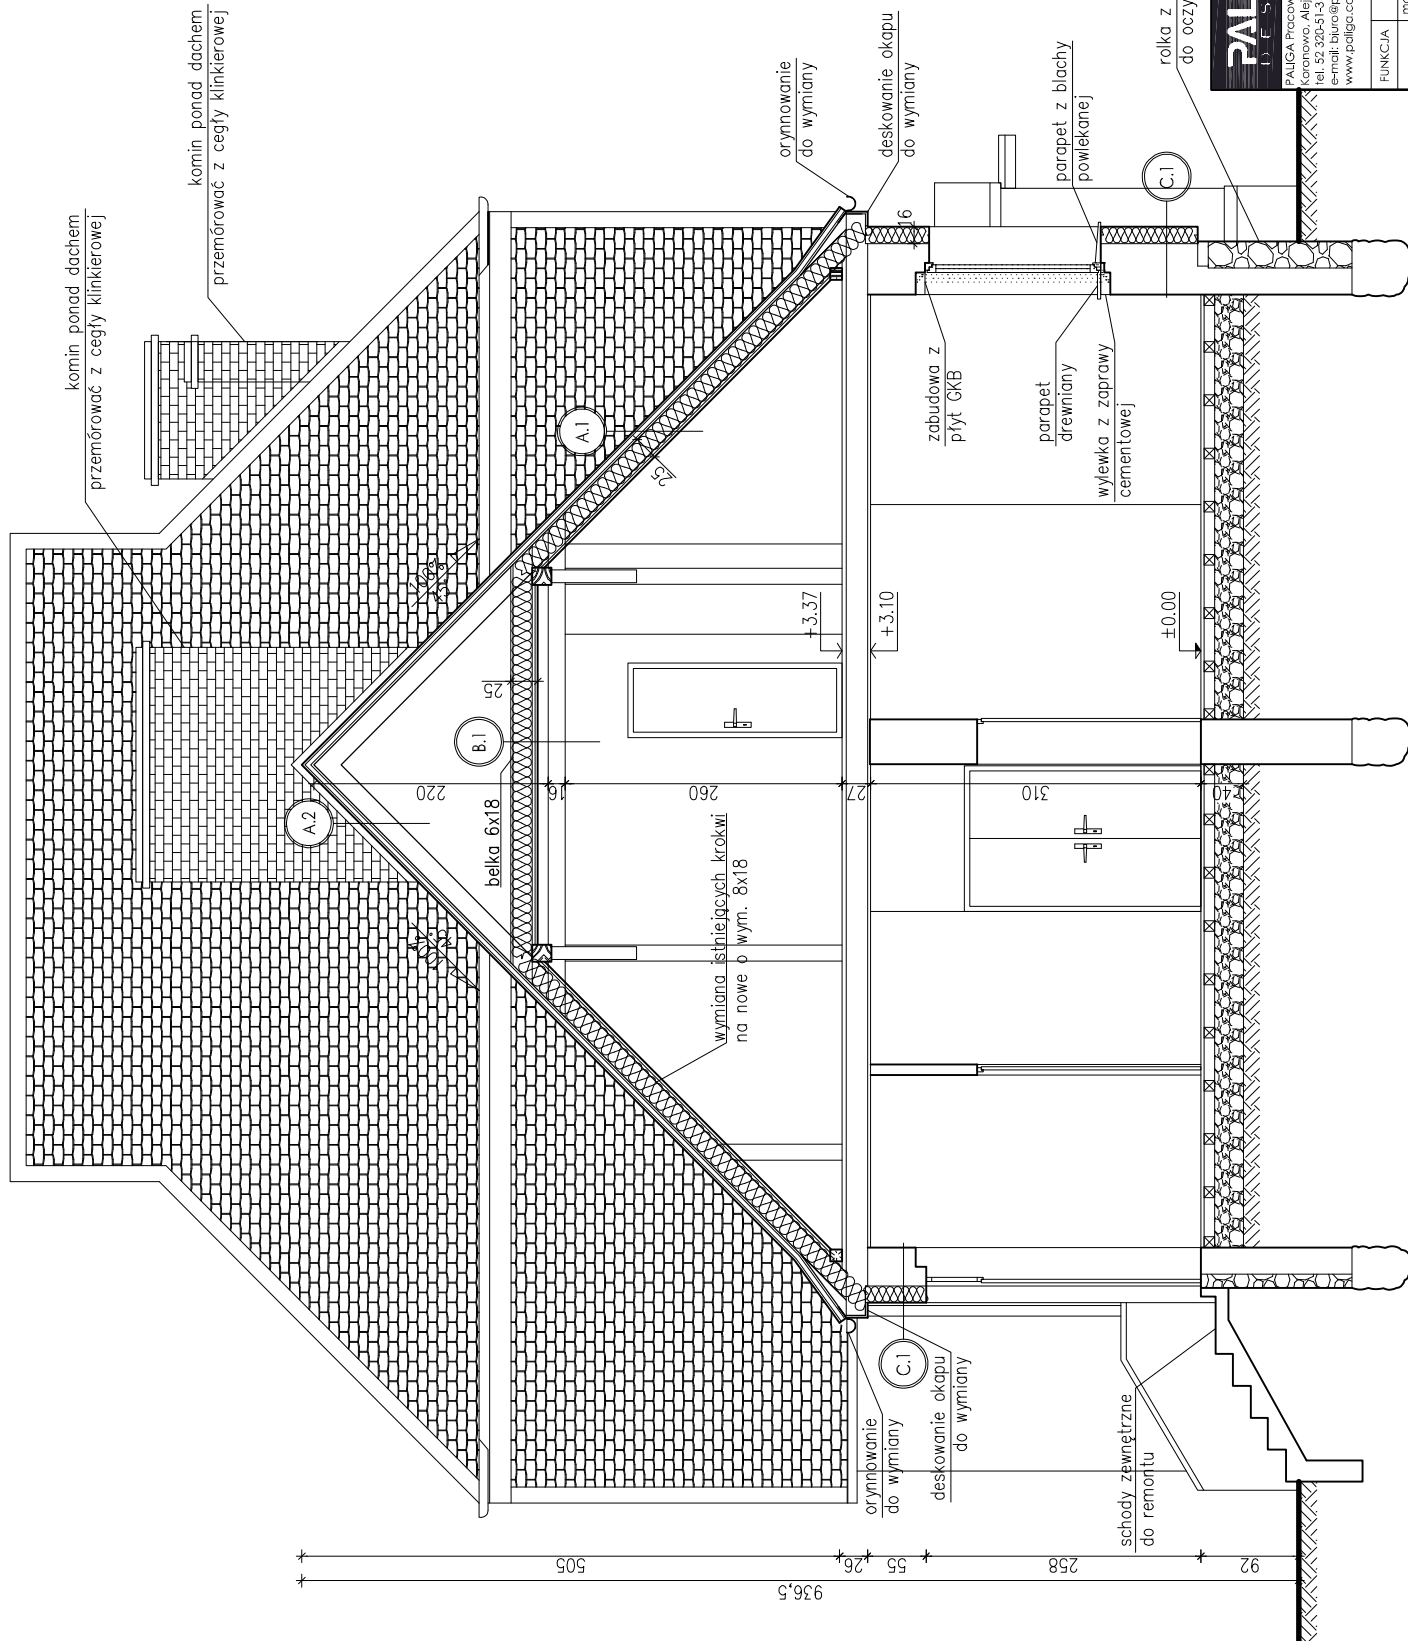

A.1	DACH
Dachówka karapówka w karonce	
Laty 6,0x4,0 cm	4,0cm
Kontrłaty 4,0x2,0 cm	2,0cm
Membrana dachowa wyskokoparoprepuszczalna	
Krokwie/wielna minieralna gr. 20 cm	20,0cm
Ruszt słabowy/wielna minieralna gr. 5 cm	5,0cm
Folia PE	
2 x płyta GKf gr. 12,5mm	2,5cm

A.2	DACH
Dachówka karpiówka w koronkę	
Łaty 4,0x4,0 cm	4,0cm
Koniraty 4,0x2,0 cm	2,0cm
Membrana dachowa wysokoproporzeczalna	
Kroklew 6,0x18,0	18,0cm

B.1	SUFIT PODWIESZANY
Belka 6,0x18,0 / wełna mineralna gr. 20 cm	20,0cm
Ruszt słabowy/wełna mineralna gr. 5 cm	5,0cm
Folia PE	
2 x płyta GKf gr. 12,5mm	2,5cm

C.1	ŚCIANA ZEWNĘTRZNA
	Tynk silikonowy TN30 gr. 15mm o strukturze baranka; kolor 130F wg wzornika firmy FOVEO TECH
	Grunt silikonowy TN30
	Wartwa zbrojąca z jedną warstwą siatki o gr. 1,45g/m ²
	Szytoplast EPS 70
	16,0cm
	Zaprawa klejowa KU11
	Isolująca ściana


	TERMO-MODERNIZACJA BUDYNKU ADMINISTRACYJNEGO PUBLICZNEGO ZAKŁADU OPIEKI ZDROWOTNEJ W KORONOWIE			
	PAŁIGA Pracownia Projektowa Koronowo, Aljeje Wolności 1 tel. 52 320-51-31 e-mail: biuro.paaliga.com.pl www.paaliga.com.pl	INWESTOR: Samodzielny Publiczny Zakład Opieki Zdrowotnej ul. Dworkowa 55 86-010 Koronowo	LOKALIZACJA: ul. Dworkowa 55 86-010 Koronowo dz. nr 645	stadium P.B. budowa ARCH. projekt P-29/2016
	FUNKCJA: mgr inż. arch. Zofia Wernerowska-Frąckiewicz	IMIE I NAZWISKO mgr inż. Robert Pałiga	NR UPRAWNIENI UA/KB-27210/ 144/88 KJP/0002/ POOK/09	DATA 09.2016 09.2016 A/7
PRZEKRÓJ II-II				skala



ELEWACJA PÓŁNOCNA



- SCIANA: TYNK SILIKONOWY 1,5mm O STRUKTURZE BARANKA,
KOLOR 130F WG WZORNIKA FIRMY FOVEO TECH
- ELEMENTY DREWNIANE: LAKIEROBEJCA OCHRONNO-DEKORACYJNA PALISANDER
KRÓLEWSKI WG WZORNIKA FIRMY VIDARON
- PROJEKTOWANA STOLARKA OKIENNA I DRZWIOWA:
KOLOR PALISANDER
- ORYGNOWANIE, OBRÓBKİ BLACHARSKIE STOLARKA DRZWIOWA:
KOLOR BRĄZOWY – RAL 8017
- DACHÓWKA KARPÍÓWKA UKŁADANA W KORONKE, KOLOR CEGLASTY
- ELEMENTY WYKONANE Z CEGŁY PEKNEŁ:
KOLOR POMERANIA WG OFERTY FIRMY WIENERBERGER
- ISTNIEJĄCY COKÓŁ Z KAMienia POLNEGO

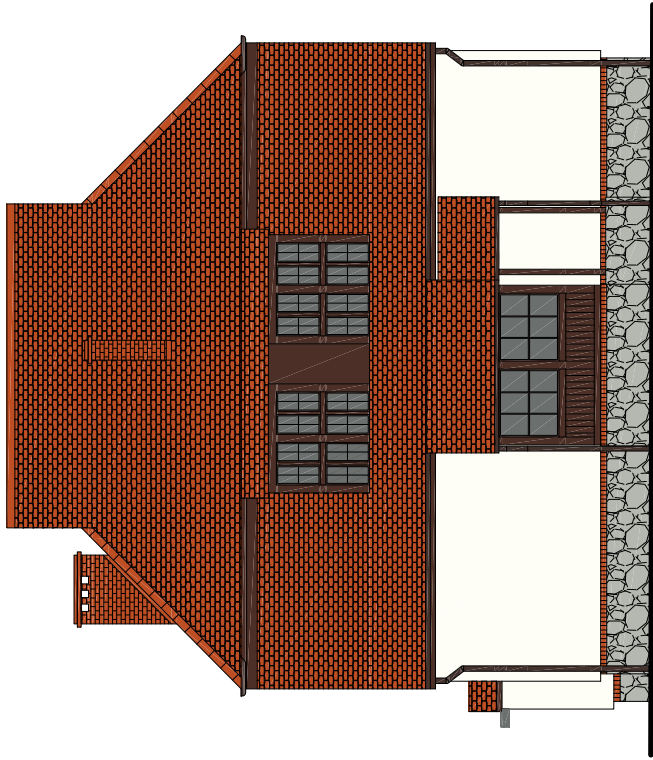

ELEWACJA ZACHODNIA


PALIGA DESIGN		TERMO-MODERNIZACJA BUDYNKU ADMINISTRACYJNEGO PUBLICZNEGO ZAKŁADU OPIEKI ZDROWOTNEJ W KORONOWIE	
PALIGA Pracownia Projektowa Koronowo, Al. Wolności 1 tel. 52 320-51-31 e-mail: biuro@paliga.com.pl www.paliga.com.pl	INWESTOR: Samodzielny Publiczny Zakład Opieki Zdrowotnej ul. Dworkowa 55 86-010 Koronowo	LOKALIZACJA: ul. Dworkowa 55 86-010 Koronowo dz. nr 645	stadium: P.B. branża: ARCH. regestr: P-29/2016
FUNKCJA	IMIĘ I NAZWISKO	NR UPRAWNIEN	DATA
mgr inż. arch. Zofia Wienerowska-Hraczkiewicz		UA44KZ-2210/ 144/88	09.2016r
OPR.		KUP/0002/ POOK/09	09.2016r
ELEWACJA PÓŁNOCNA, ELEWACJA ZACHODNIA		skala	1:100
			A/8



ELEWACJA POŁUDNIOWA



- SCIANA: TYNK SILIKONOWY 1,5mm O STRUKTURZE BARANKA,
KOLOR 130F WG WZORNIKA FIRMY FOVEO TECH
- ELEMENTY DREWNIANE: LAKIEROBEJCA OCHRONNO-DEKORACYJNA PALISANDER
KRÓLEWSKI WG WZORNIKA FIRMY VIDARON
- PROJEKTOWANA STOLARKA OKIENNA I DRZWIOWA:
KOLOR PALISANDER
- ORYGNOWANIE, OBRÓBKİ BLACHARSKIE STOLARKA DRZWIOWA:
KOLOR BRĄZOWY – RAL 8017
- DACHÓWKA KAPRIÓWKA UKŁADANA W KORONKE, KOLOR CEGLASTY
- ELEMENTY WYKONANE Z CEGŁY PEKNEŁ:
KOLOR POMERANIA WG OFERTY FIRMY WIENERBERGER
- ISTNIEJĄCY COKÓŁ Z KAMienia POLNEGO

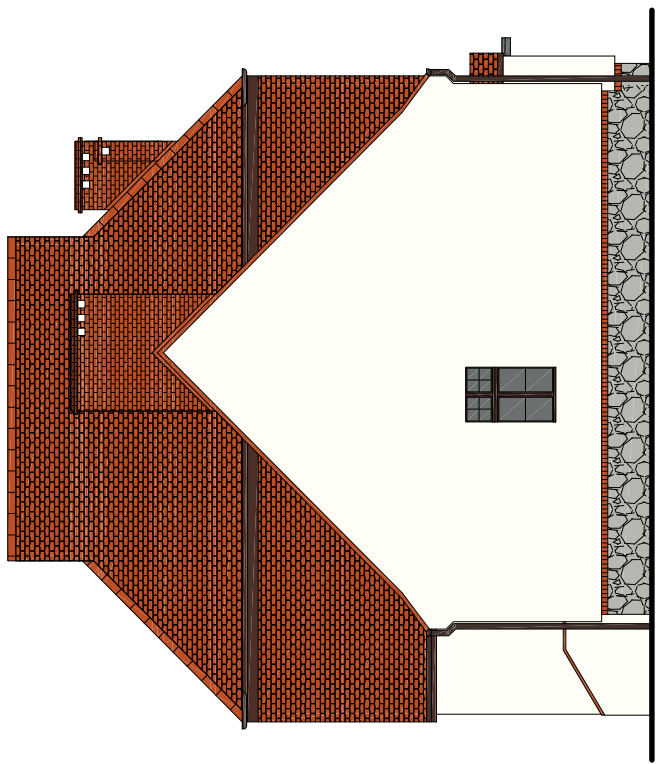

ELEWACJA WSCHODNIA

PALIGA DESIGN		TERMO-MODERNIZACJA BUDYNKU ADMINISTRACJI JEDNEGO PUBLICZNEGO ZAKŁADU OPIEKI ZDROWOTNEJ W KORONOWIE	
PALIGA Pracownia Projektowa Koronowo, Al. Wolności 1 tel. 52 320-51-31 e-mail: biuro@paliga.com.pl www.paliga.com.pl	INWESTOR: Samodzielny Publiczny Zakład Opieki Zdrowotnej ul. Dworcowa 55 86-010 Koronowo	LOKALIZACJA: ul. Dworcowa 55 86-010 Koronowo dz. nr 645	tytuł: P.B. branża: ARCH. regestr: P-29/2016
FUNKCJA	IMIĘ I NAZWISKO	NR UPRAWNIEN	DATA
mgr inż. arch. Zofia Wienerowska-Hraczkiewicz		UAN42-210/ 144/88	09.2016r
OPR.	mgr inż. Robert Paliga	KUP/0002/ POOK/09	09.2016r
ELEWACJA POŁUDNIOWA, ELEWACJA WSCHODNIA		skala	1:100
			A/9

[illegible]

UWAGA – STOLARKA OKIENNA:

1. PRZED ZAMÓWIENIEM I PRODUKCJĄ STOLARKI NALEŻY DOKONAĆ SPRAWDZENIA WYMIARÓW W NATURZE.

2. WIDOK STOLARKI OKIENNEJ JEST WIDOKIEM OD WĘWNA TRZ BUDYNKU. OSTATECZNY KIERUNEK OTWIERANIA OKIEN UZGODNIĆ Z INWESTOREM PRZED ZAMÓWIENIEM STOLARKI.

UWAGA – STOLARKA DRZMOWA:

1. W ZALEŻNOŚCI OD ZASTOSOWANEJ PRZEZ INWESTORA STOLARKI DRZWIOWEJ, WYMIARY OTWORÓW DRZWIOWYCH (W MURZE) DOPASOWAĆ TAK, ABY PO OSADZENIU STOLARKI UZYSKAĆ WYMIARY W ŚWIETELNIŚCACH I OKNAŁACH WYSTĘPUJĄCYCH NA RYSUNKU ORAZ DANYCH TECHNICZNYCH WYSTĘPUJĄCYCH NA RYSUNKU.

DOMYŚL NIE PRZYJĘTO SZEROKOŚĆ OTWORÓW DRZWIOWYCH W MURZE:

- DLA DRZWI JEDNOSKRZYDŁOWYCH,
SZEROKOŚĆ ŚWIATŁA GOTOWEGO PRZEJŚCIA + 10CM
– DLA DRZWI DWUSKRZYDŁOWYCH.




SZEROKOŚĆ ŚWIATŁA GOTOWEGO PRZEJŚCIA + 20CM
ROZMYSŁNIE PRZYJĘTO WYSOKOŚĆ OTWORÓW DRZWIOWYCH ORAZ WYSOKOŚĆ OSADZENIA NADPROŻY W
MURZE:

- WYSOKOŚĆ ŚWIATŁA GOTOWEGO PRZEJŚCIA + 10CM


2. PRZED ZAMÓWIENIEM I PRODUKCJĄ STOLARKI NALEŻY DOKONAĆ SPRAWDZENIA WYMIARÓW W NATURZE.

3. GRAFICZNE PRZEDSTAWIENIE DRZWI STANOWI JEDYNIIE SCHEMAT IDEOWY – OSTATECZNY CHARAKTER STOLARKI DRZWIOWEJ NALEŻY UZGODNIĆ Z INWESTOREM.

PAŁIGA D E F I N I C J A		TERMO-MODERNIZACJA BUDYNKU ADMINISTRACYJNO-PUBLICZNEGO ZAKŁADU OPIEKI ZDROWOTNEJ W KORONOWIE				
PAŁIGA Pracownia Projektowa ul. Rynek 10, 20-030 Koronów tel. 92 320 51 31 e-mail: biuro@paliga.com.pl www.paliga.com.pl	INWESTOR: Samodzielny Publiczny Zakład Opieki Zdrowotnej ul. Dworkowa 55 86-210 Koronów	LOKALIZACJA: ul. Dworkowa 55 86-210 Koronów dz. nr 645 cz. nr 229/2016	studium p.b. branża ARCH. projekt P-229/2016	DATA 09.2016 r. 09.2016 r.	A/10	
FUNKCJA mgr inż. arch. Zola Wernerska-Crackiewicz 144/68		NR UPRAWNIENI UAHK-7210/ 144/68		PODPIS		
OPR. mgr inż. Robert Pałiga		KUP/0002/ POCOK/09		skłoda -		
ZESTAWIENIE STOLARKI OKIENNEJ I DRZWIOWEJ						

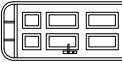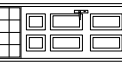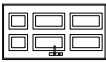Nr	1	2	3
Współczynnik U (okna)	$U_{max} \leq 1,3 [W/(m^2K)]$	$U_{max} \leq 1,3 [W/(m^2K)]$	$U_{max} \leq 1,3 [W/(m^2K)]$
Opis	zewnątrzne	zewnątrzne	zewnątrzne
Symbol	DZ1	DZ2	DZ3
Schemat			
Wymiar w świetle muru	So	110	108
	Ho	230	258
Wymiar w świetle ościeżnicy	S	100	98
	H	193	200
Rodzaj skrzydła	L	P	L
PIWNICA [szt.]	-	-	-
PARTER [szt.]	-	1	1
PIĘTRO [szt.]	-	-	-
Razem	1	1	1
Uwagi	Drzwi drewniane materiał: sosna dwa zamki antywłamaniowe ościeżnica drewniana	Drzwi drewniane materiał: sosna dwa zamki antywłamaniowe ościeżnica drewniana	Drzwi drewniane materiał: sosna dwa zamki antywłamaniowe ościeżnica drewniana
Kolor	Palisander	Palisander	Palisander

Nr	10	11
Współczynnik U (okno)	$U_{(max)} \leq 1,4 [W/(m^2K)]$	$U_{(max)} \leq 1,4 [W/(m^2K)]$
Symbol	W2	WD1
Schemat		
Wymiar w świetle muru	So	66
	Ho	118
	Sz	–
	Hz	–
Zewnętrzny wymiar ościeżnicy		
PIWNICA [szt.]	–	–
PARTER [szt.]	–	–
I PIĘTRO [szt.]	–	–
PODDASZE [szt.]	2	2
Razem	2	2
Uwagi	Ze względu na utrudniony dostęp do wlotowy wymiary należy krakować bardzo orientacyjnie Włókno drewniana materiał: sosna	
Kolor	Palisander	Palisander

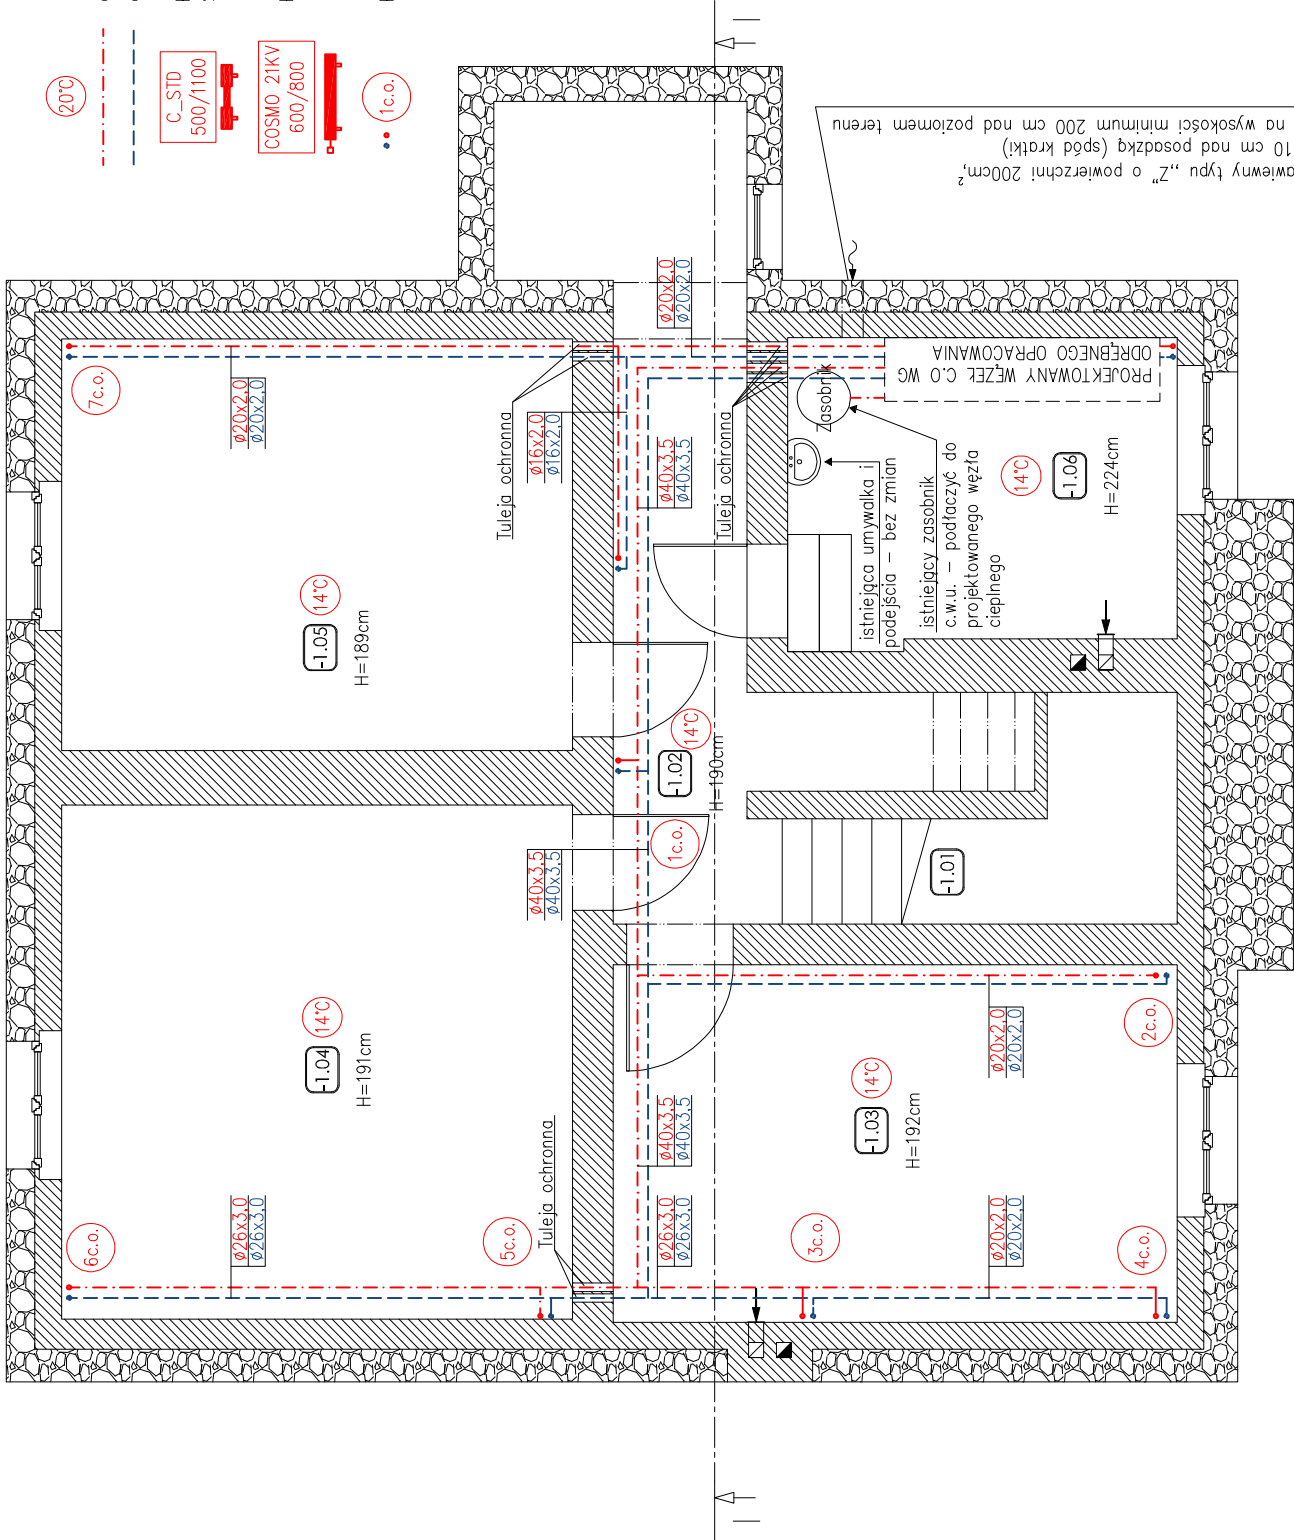

PROJEKTOWANA TEMPERATURA WEWNĘTRZNA

C.O. ZASILANIE

C.O. POWRÓT

PROJEKTOWANY GRZEJNIK ŁAZIENKOWY TYP SZEROKOŚĆ / WYSOKOŚĆ

PROJEKTOWANY GRZEJNIK TYP WYSOKOŚĆ / DŁUGOŚĆ


PROJEKTOWANY PION CENTRALNEGO OGRZEWANIA

1. NA PRZEJŚCIACH PRZEZ PRZEGRODY BUDOWLANE STOSOWAĆ TULEJE OCHRONNE, USZCZELNIAJĄC JE KITEM PLASTYCZNYM. TULEJE WYKONYWAĆ JAKO RURY CO NAJMNIEJ JEDEN NOMINAŁ WĘSZY, WYPEŁNIONE MATERIAŁEM PLASTYCZNYM – SZCZEGÓŁY WG OPISU TECHNICZNEGO.
2. INSTALACJĘ C.O. W PIWNICY NALEŻY PROWADZIĆ POD STROPEM. NA WYŻSZYCH KONDYGNACJACH WYKONAĆ JAKO NAŚCIENNA, UKRYWAJĄC W SYSTEMIE LISTW MASKUJĄCYCH.
3. PRZEWODY PROWADZONE POD STROPEM PIWNICY NALEŻY ZAIZOLOWAĆ TERMICZNIE OTULINĄ Z PIANKI POLIURETANOWEJ – SZCZEGÓŁY WG OPISU TECHNICZNEGO.
4. W POMIESZCZENIU –1.06 ISTNIEJĄCY ZASOBNIK C.W.U. NALEŻY PODŁĄCZYĆ DO PROJEKTOWANEGO WĘZŁA CIEPŁEGO.
5. PODŁĄCZENIA DO URZĄDZEŃ SANITARNYCH WYKONYWAĆ W BRUZZACH ŚCIENNYCH.
6. PRZY WYKONYWANIU POŁĄCZEŃ NALEŻY ŚCIŚLE PRZESTRZEGAĆ ZALECEŃ I WYTYCZNYCH PRODUCENTA RUR ORAZ STOSOWAĆ ORRYGINALNE ELEMENTY POŁĄCZENIOWE.

PALIGA DESIGN		TERMOMODERNIZACJA BUDYNKU ADMINISTRACYJNEGO PUBLICZNEGO ZAKŁADU OPIEKI ZDROWOTNEJ W KORONOWIE	
INWESTOR:	Samodzielny Publiczny Zakład Opieki Zdrowotnej ul. Dworkowa 55 86-010 Koronowo dz. nr 645	LOKALIZACJA:	ul. Dworkowa 55 86-010 Koronowo dz. nr 645
FUNKCJA:	IMIE I NAZWISKO	PROJ.	INŻ. MARIAN ŁĄCZYŃSKI
PROJ.	INŻ. ANNA PAŁACHOWSKA	OPR.	INŻ. ANNA PAŁACHOWSKA
DATA:	09.2016r	SCALA:	1:50
REGISTR:	P-29/2016		




1. NA PRZESŁACH PRZEZ PRZEGORY BUDOWANE STOSOWAĆ TULEJE OCHRONNE, USZCZELNIAJĄCE JE KIEM PLASTYCZNYM.
2. TULEJE WYKONYWAĆ JAKO RURY O NAMED JEDNĄ NOMINAL WYKRSZT. WYKORZYSTAĆ MATERIAŁEM PLASTYCZNYM – SZCZEGÓŁY W OPISIE TECHNICZNYM.
3. INSTALACJE CO. NALEŻY WYKONAĆ JAKO NAŚCINNĄ, OGRZEWANĄ, SYSTEMEM USTW MOKROCIĄCYM.
3. NALEŻY ZASTOSOWAĆ WZGLĘDNIĄ WARTYĆ COSMO Z PODZIAŁEM DOLNYM, WYPOSAŻONE FIBRY W ZAMÓR Z OKRESIENIA NASTĄM, KOREK SPRUSTOWY, ZASŁEPKĘ OPODŁOZNIK. DODATKOWO NA GRANIKACH NALEŻY ZAMONTOWAĆ GŁOWICĘ TERMOSTATYCZ.
4. PODZIAŁENIA DO URZĄDZEŃ SANITARNYCH WYKONYWAĆ W BRUZZACH SCIEŃCZYCH.
5. PRZY WYKONYWANIU POŁĄCZEŃ NALEŻY SOŚLE PRZESTRZYGĄC ZŁAZALECEN I WTYCZNYCH PRODUKENTA RUR ORAZ STOSOWAĆ OPRYSKALNE ELEMENTY POŁĄCZENIE.
6. INSTALACJE WODY ZWIĘZI I C.W.U. W POMIESZCZENIACH NR 1 I 7 I 118 PODZIEMIA BEZ ZMIAN

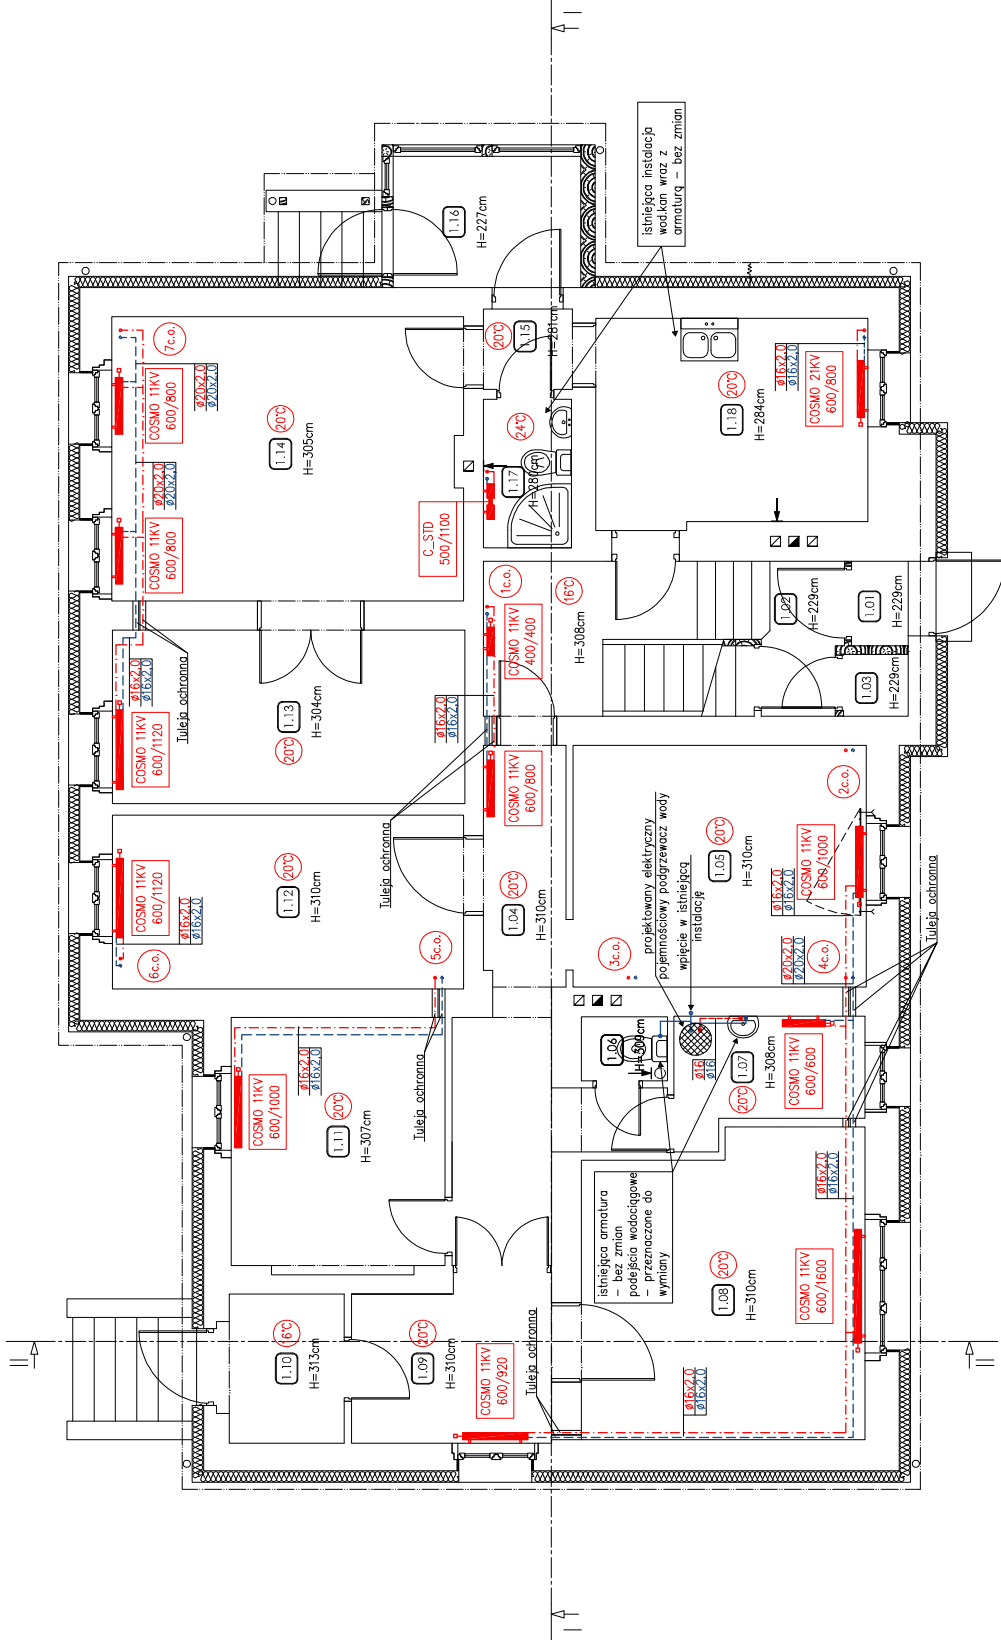[illegible]


WNIOSŁY: ...

- PROJEKTOWANA INSTALACJA CIEPŁEJ WODY UŻYTKOWEJ
- PROJEKTOWANA INSTALACJA WODY ZIMNEJ
- PROJEKTOWANA TEMPERATURA WEWNĘTRZNA
- C.O. ZASILANE
- C.O. POWRÓT
- PROJEKTOWANY GRZEJNIK ŁAZIENKOWY TYP
- SZEROKOŚĆ / WYSOKOŚĆ
- PROJEKTOWANY GRZEJNIK TYP WYSOKOŚĆ / DŁUGOŚĆ
- PROJEKTOWANY PION CENTRALNEGO OGRZEWANIA

1. NA PRZESŁACH PRZET PRZEGRODY BUDOWANE STOSOWAĆ TULEJE OCHRONNE. USZCZELNIAJĄC JE KIEM PLASTYCZNYM. WIEKSY WYKONYWAĆ JAKO RURY CO NAJMNIEJ JEDEN NOMINAŁ WG OPISU TECHNICZNEGO.
2. INSTALACJE C.O. NALEŻY WYKONAĆ JAKO NĄDZIENIA, OBLIOWANA SYSTEMEM LISTW MASKUJĄCYCH.
3. NALEŻY ZASTOSOWAĆ GRZEJNIKI WIAN TYPU COSMO Z PODKAZANIEM DOLNĄ, WYPOSAŻONE FABRYCZNIE W ZAWÓR Z OKREŚLONĄ NASTAWĄ, KOREK SPUSZTOWY, ZASŁÓPKĘ I ODPNIETNIZNIK. DODATKOWO NA GRZEJNIKACH NALEŻY ZAMONTOWAĆ GŁOWICE TERMOSTATYCZNE.
4. PODKAZENIA DO URZĄDZEŃ SANITARNYCH WYKONYWAĆ W BRUZZACH SCIEŃNYCH.
5. PRZY WYKONYWANIU POŁĄCZEŃ NALEŻY ŚCIEŁ PRZESTRZEGĄC ZALECEŃ I WTYCZNYCH PRODUCENTA RUR ORAZ STOSOWAĆ ORYGINALNE ELEMENTY POŁĄCZENIOWE.

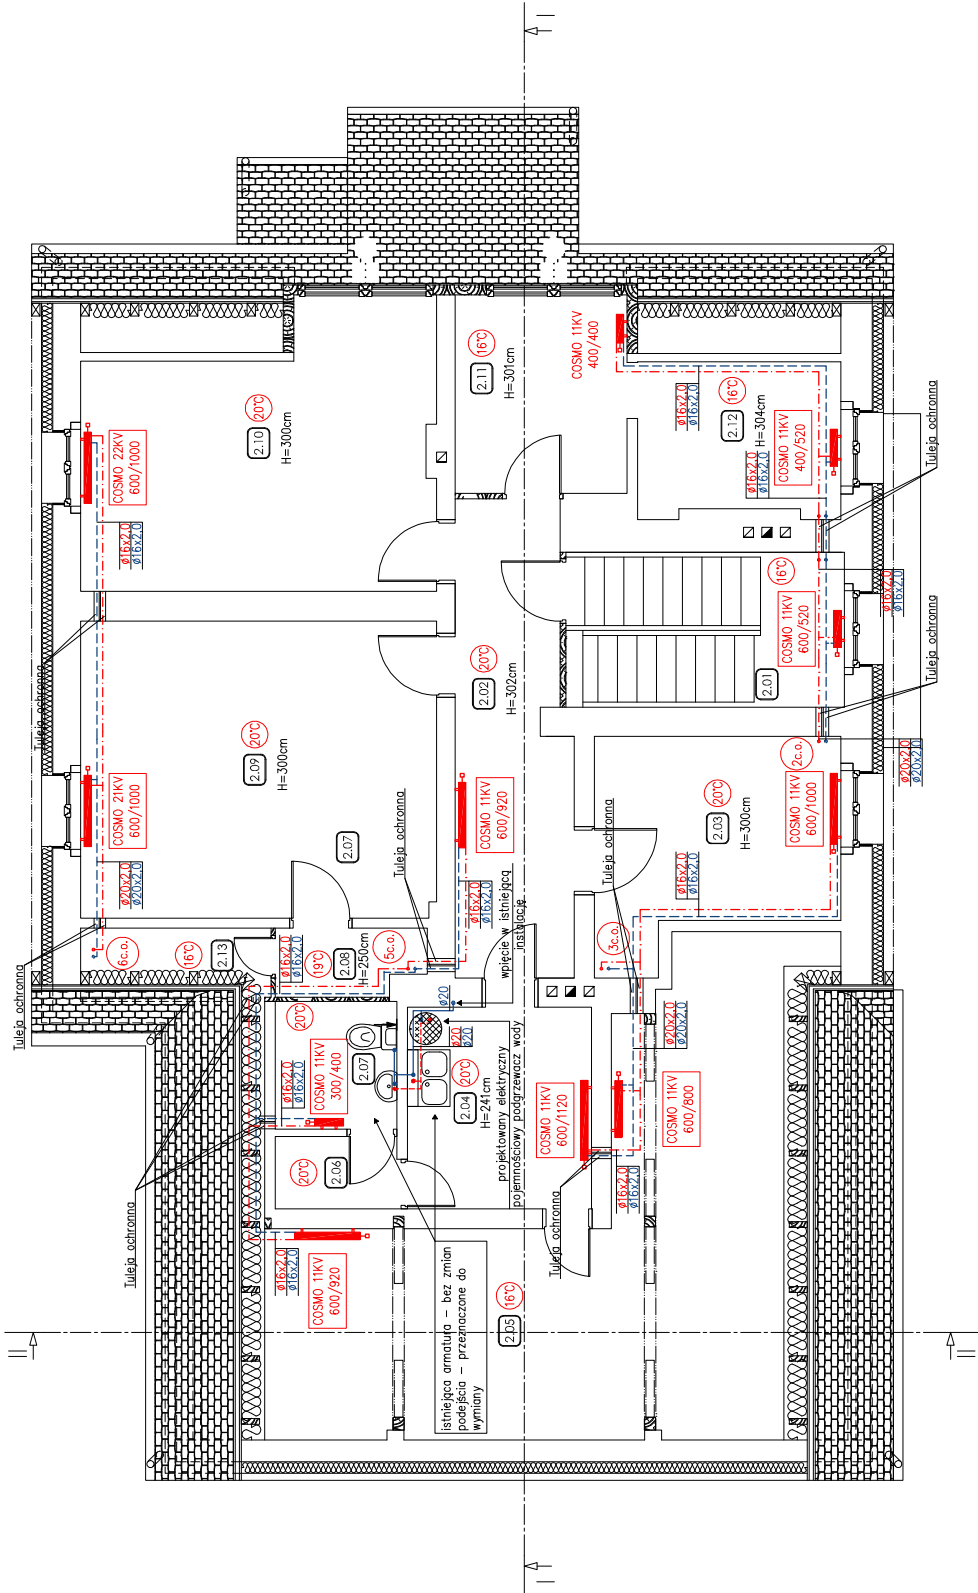

PALIGA	TERMOODERNAIZACJA BUDYNKU		ADMINISTRACJI PUBLICZNEGO ZAKŁADU		OFICZYNOWOZIMOW	
--------	---------------------------	--	-----------------------------------	--	---	--

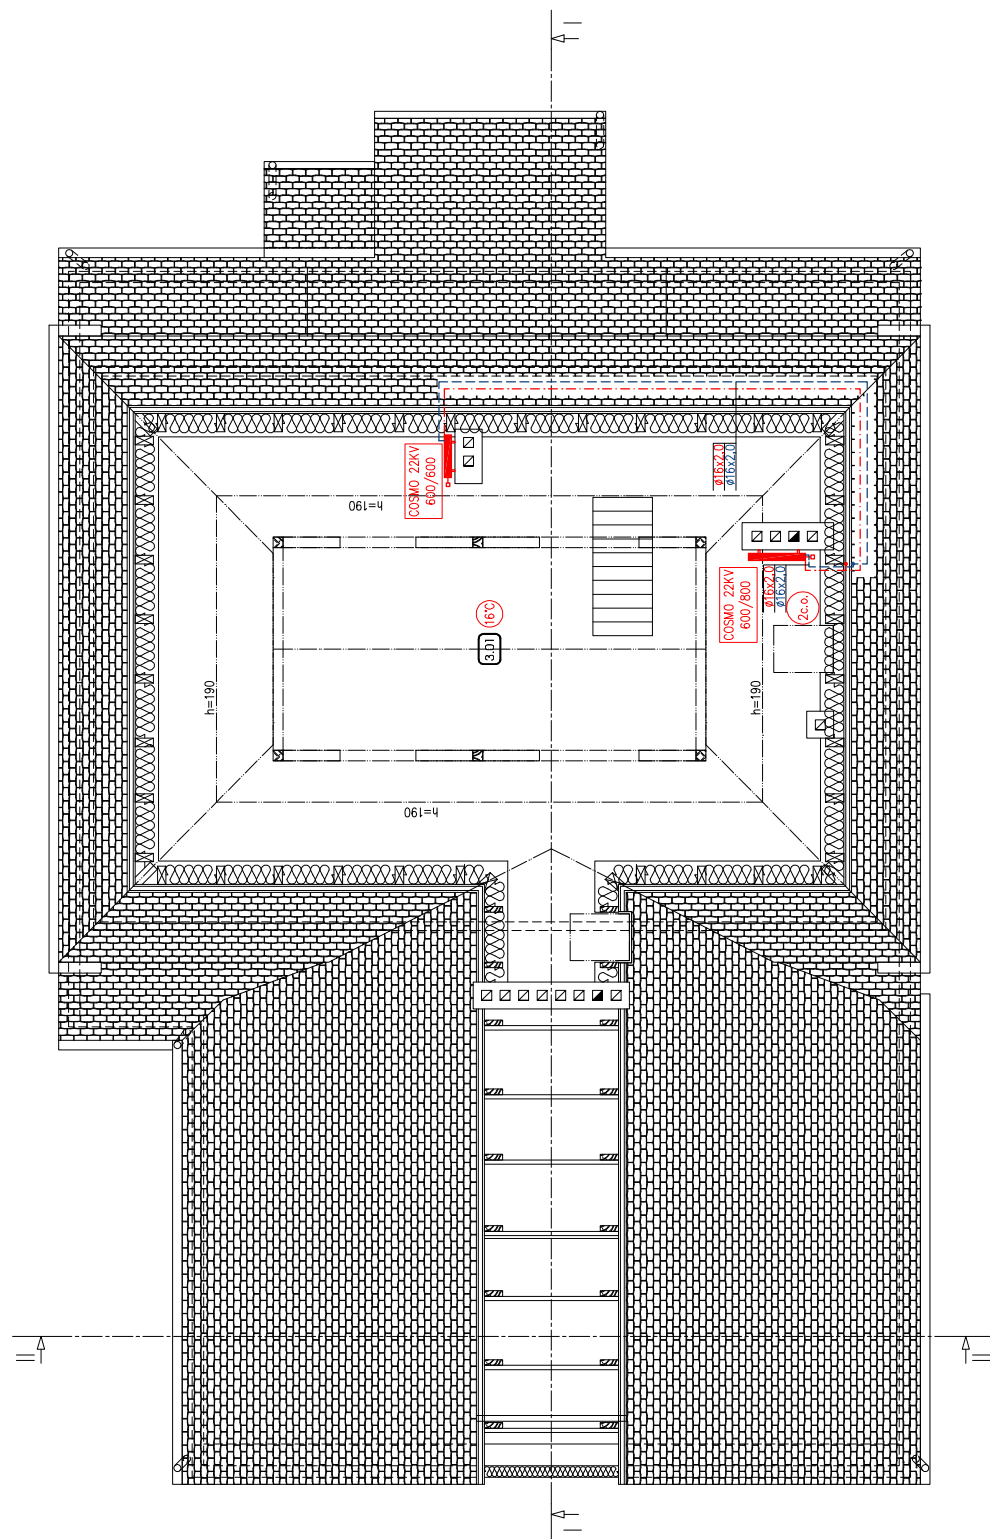

PROJEKTOWANA TEMPERATURA WEWNĘTRZNA

C.O. ZASII ANIF

C.O. POWRÓT

PROJEKTOWANY GRZEJNIK ŁAZIENKOWY TYP



SZEROKOŚĆ / WYSOKOŚĆ

PROJEKTOWANY GRZEJNIK TYP WYSOKOŚĆ / DŁUGOŚĆ


PROJEKTOWANY PION CENTRALNEGO OGRZEWANIA

- [illegible]

[illegible]

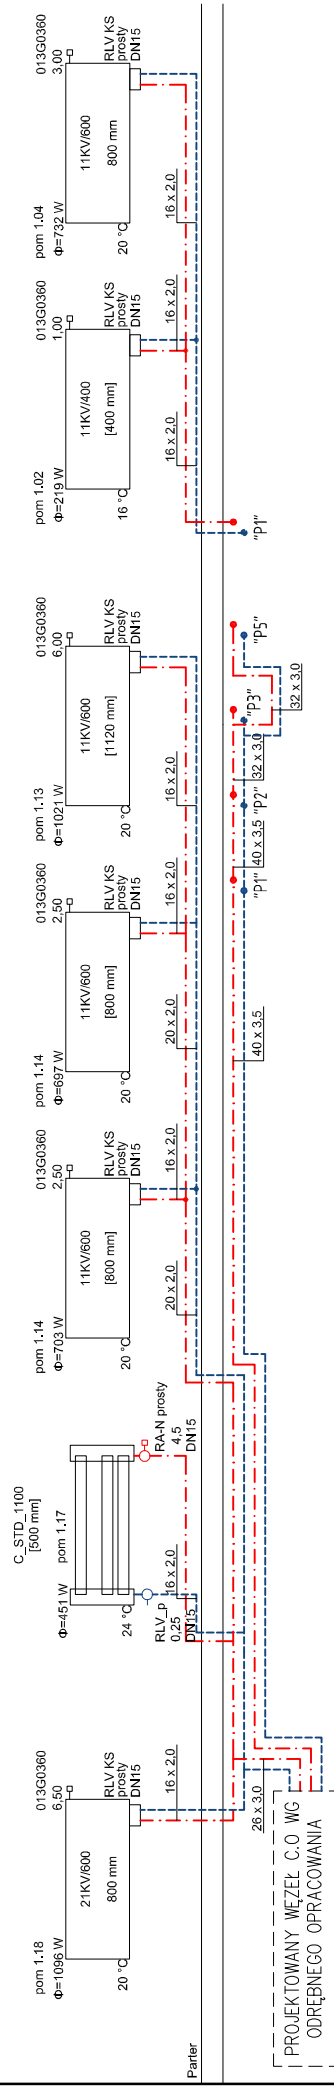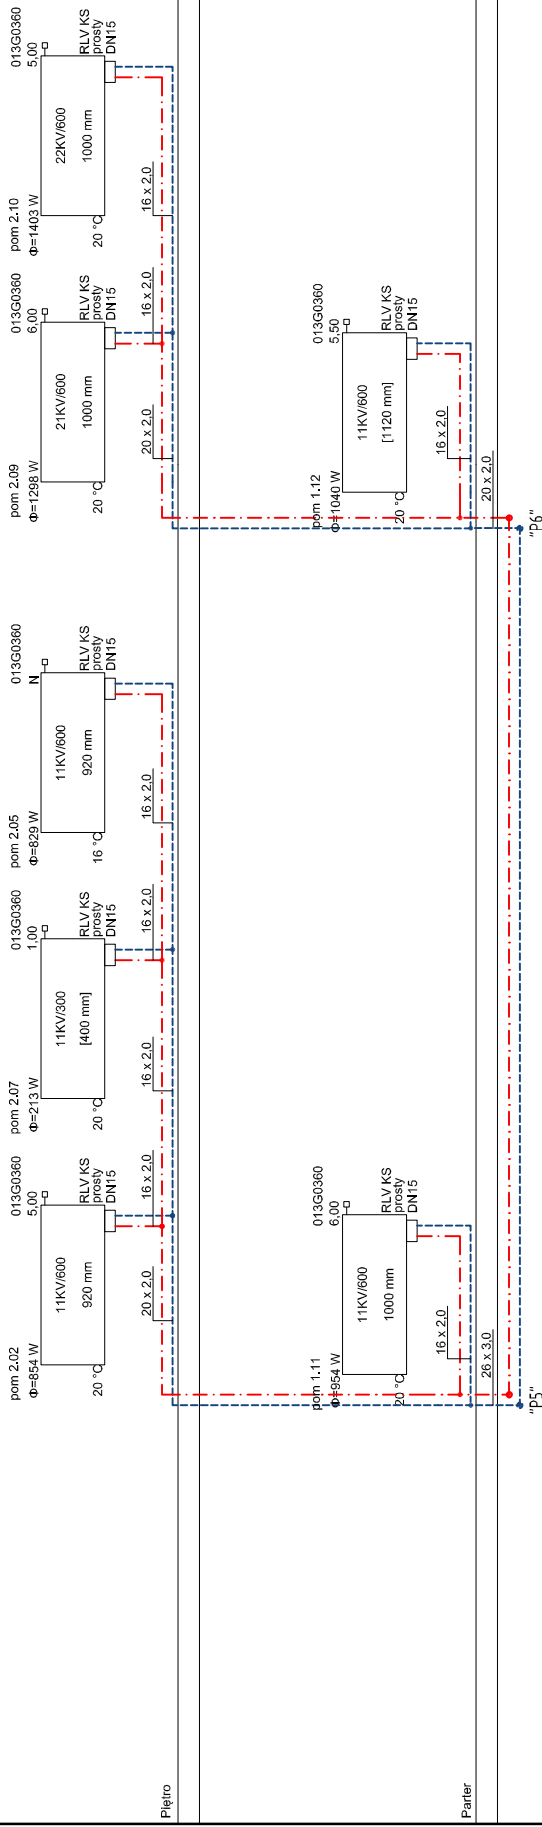

	TERMO-MODERNIZACJA BUDYNKU ADMINISTRACJI ZDROWIA OPIEKI ZDROWOTNEJ W KORONOWIE				
	INWESTOR: Samodzielny Publiczny Zakład Opieki Zdrowotnej ul. Dworcowa 55 08-610 Koronowo 86-010 Koronowo dz. nr 645				
PALIGA Pracownia Projektowa Koronowo, Al. Wolności 1 tel. 52 520 51 31 e-mail: biuro@paliga.com.pl www.paliga.com.pl		INWESTOR: Samodzielny Publiczny Zakład Opieki Zdrowotnej ul. Dworcowa 55 08-610 Koronowo 86-010 Koronowo dz. nr 645		LOKALIZACJA: ul. Dworcowa 55 86-010 Koronowo dz. nr 645	
FUNKCJA		IMIE I NAZWISKO		DATA	
PROJ.		INŻ. MARIAN ŁĄCZYŃSKI		09.2016r	
OPR.		INŻ. ANNA PAŁACHOWSKA		09.2016r	
ROZWINIĘCIE INSTALACJI C.O. - CZĘŚĆ 1				SKŁAŁA	
				S/5	

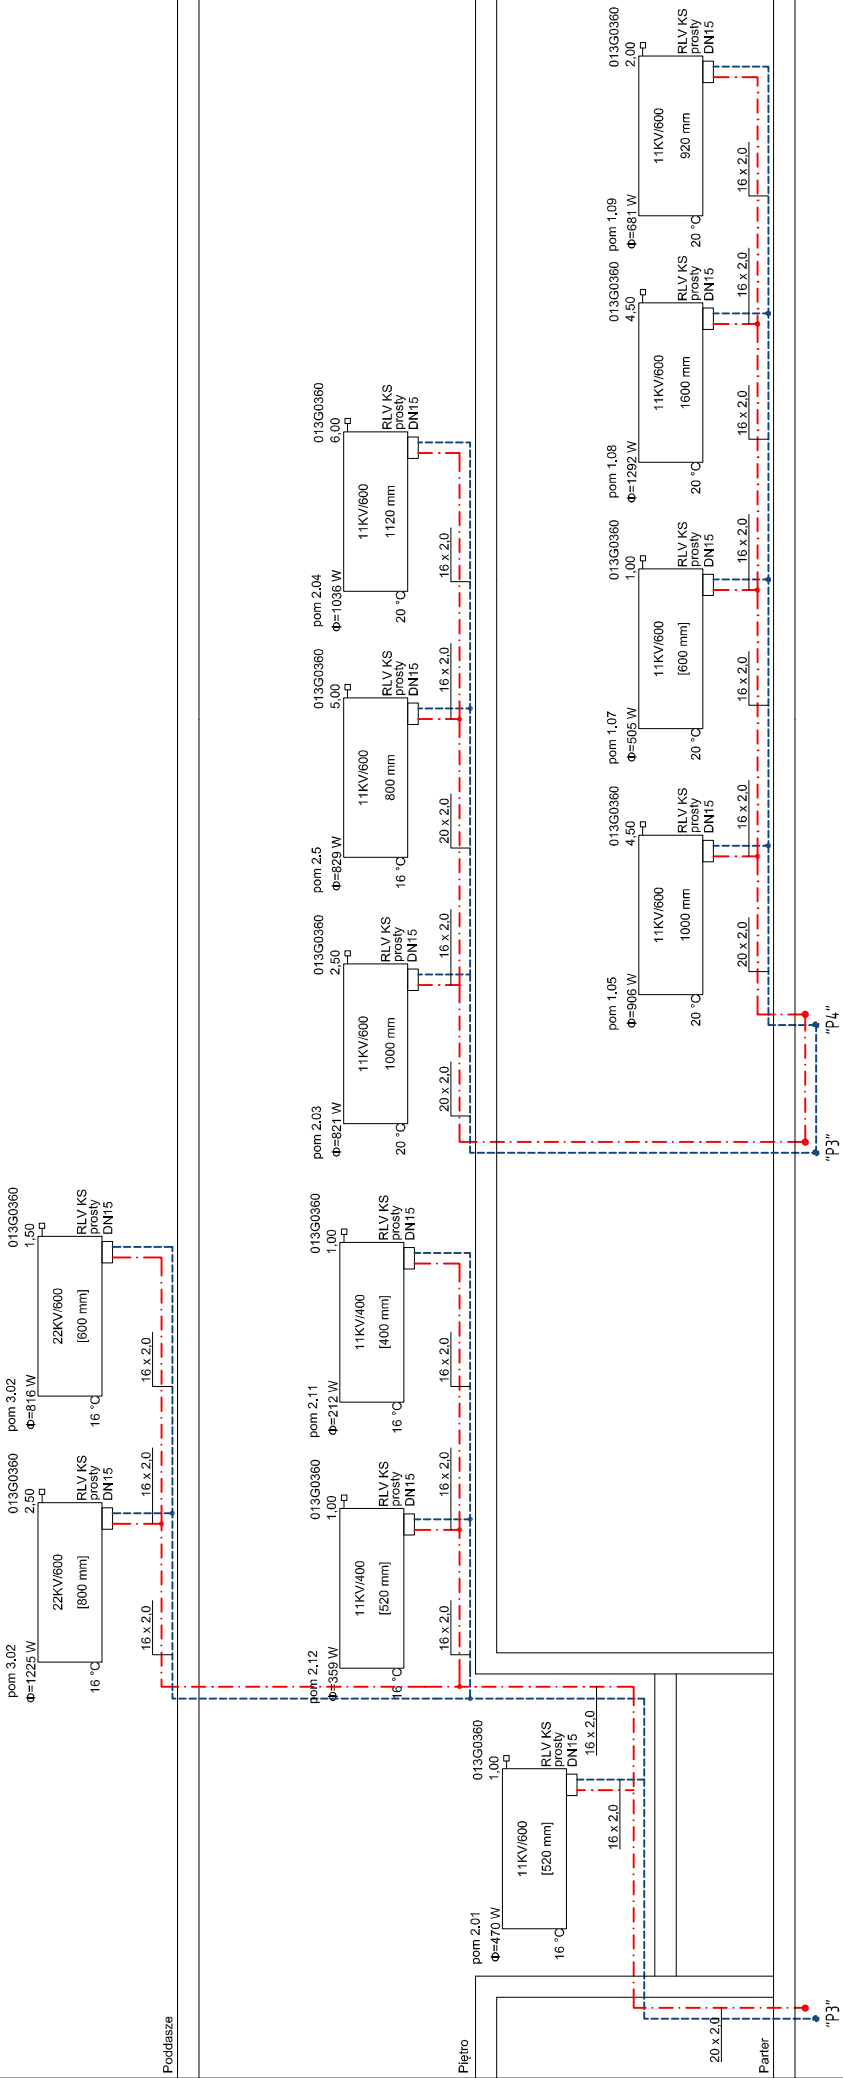

PALIGA		TERMOMODERNIZACJA BUDYNKU	
D E S I G N		ADMINISTRACYJNEGO PUBLICZNEGO ZAKŁADU	
		OPIEKI ZDROWOTNEJ W KORONOWIE	
PALIGA Pracownia Projektowa Koronowo, Al. Wolności 1 tel. 52 320-51-31 e-mail: biuro@paliga.com.pl www.paliga.com.pl	INWESTOR:	LOKALIZACJA:	
	Samodzielny Publiczny Zakład Opieki Zdrowotnej	ul. Dworcowa 55 86-010 Koronowo dz. nr 645	
	86-010 Koronowo	P-29/2016	
FUNKCJA	IMIE I NAZWISKO	NR UPRAWNIEN	DATA
PROJ.	inż. Marjan Łęczyński	784/75/fg	09.2016r
OPR.	inż. Anna Palachowska		09.2016r
ROZWINIĘCIE INSTALACJI C.O. - CZĘŚĆ 2			SKŁA
S/6			1:50