

MAPA DO CELÓW PROJEKTOWYCH

skala 1:1000

Koronowo

woj. kujawsko-panorskie

jedn.ew: Koronowo M [040304_4]

obrub: Koronowo [Nr. 0001]

działki 128/25 - 138/18, 144

ID zgłoszenia 6640.4721.2015

PUWG 65 s. 3


ukt. wys. Kronstadt '60

Nie wykonano ustalenia obciążeń służebnościami gruntowymi.

Mapę wykonano dnia: 07.10.2015r

PROJEKT ZAGOSPODAROWANIA TERENU

BUDOWA OŚWIETLENIA DROGOWEGO
UL. TUSZYŃNY, TURKUSOWA,
PERŁOWA, GRANITOWA W KORONOWIE
DZ. NR 128/24, 128/25, 128/26, 188/5, 138/18, 144/15

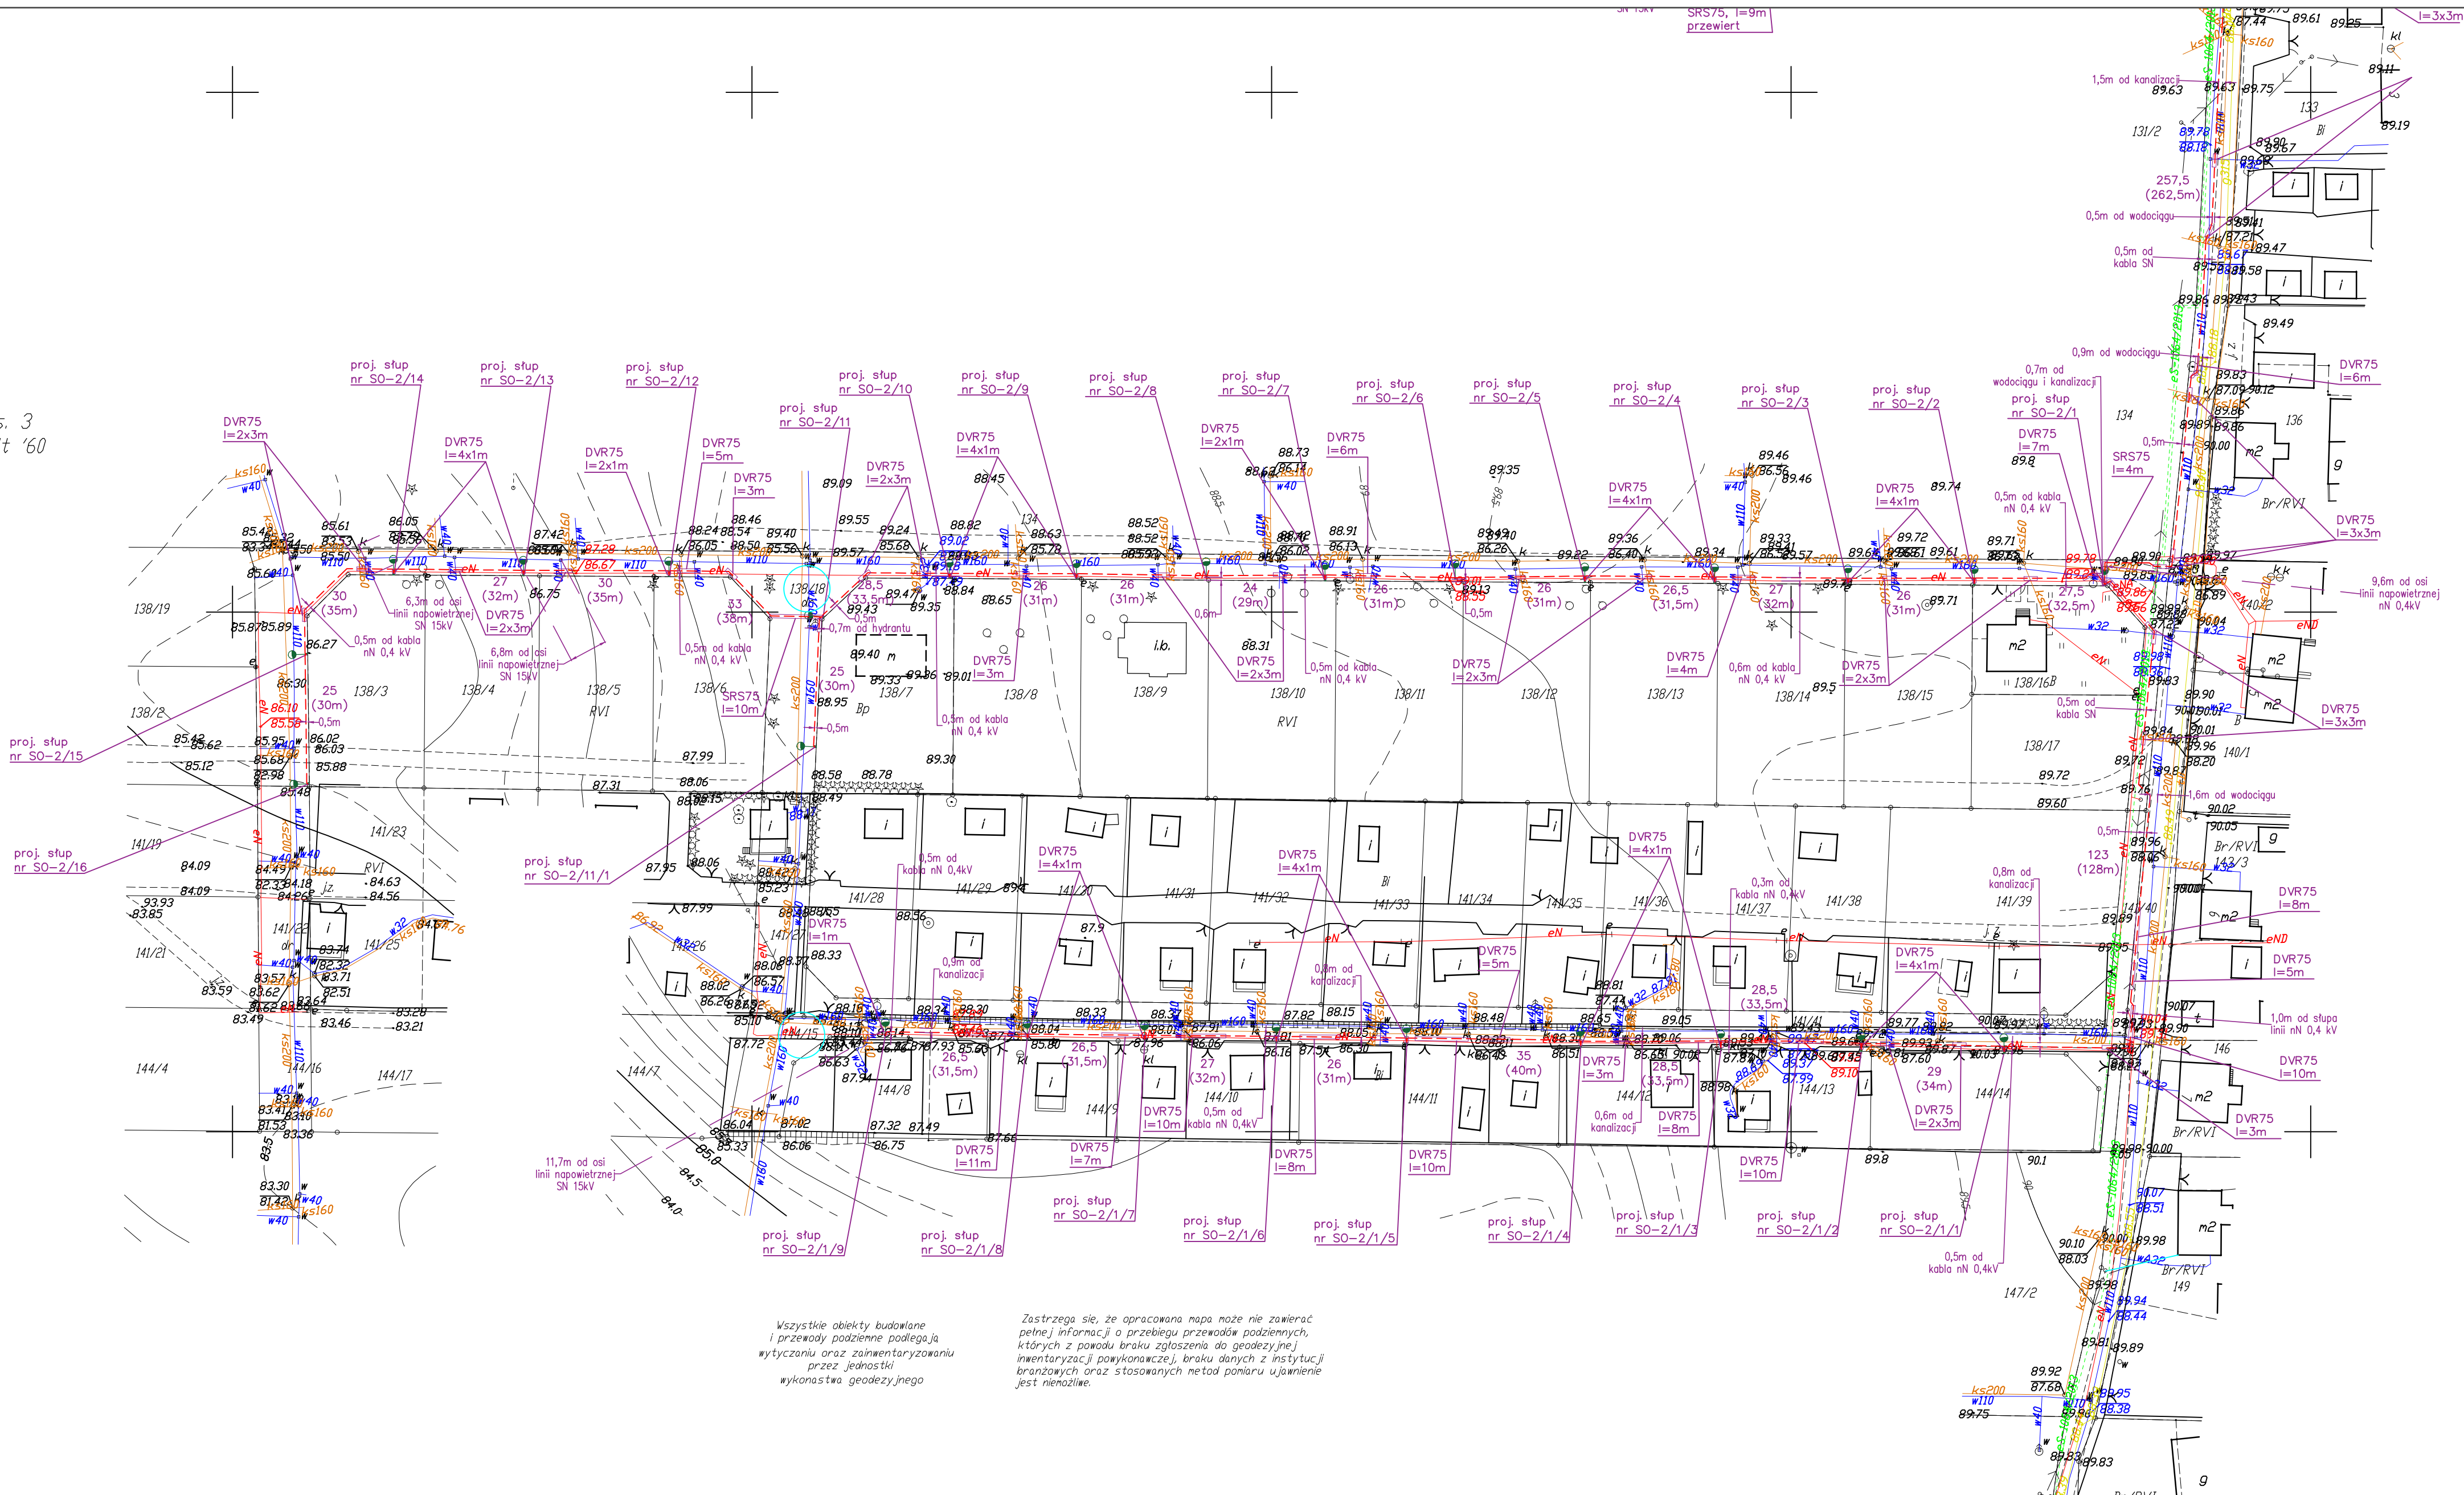

UL. TURKUSOWA, PERŁOWA, GRANITOWA
LEGENDA:
proj. stup stalowy h=6m, nr stupa podany na planie zagospodarowania terenu (SO-nr obrotu/nr stupa).
Stopy zabudować przy granicy posesy drogowej, z wysłaniem pojedynczych słupów oświetlenia na rysunku. Na każdym słupie zabudować wysięgnik słupowy 1,5m z oprawką, np. SCS104/100W.
proj. kabel nN 0,4 kV YAKY 4x35 mm², długość trasy i kable pomiędzy słupkami podane na rysunku - odpowiednio: trasa(długość kable) Równoległe z kablem ułożyć bezkrawędź FeZn 4x25 mm²
proj. rura ochronna, typ i długość podane na rysunku (SR575 lub DVR75)

Oświadczam, że projekt budowlany „BUDOWA OŚWIETLENIA ULICZNEGO (UL. TURKUSOWA, GRANITOWA, PERŁOWA I TUSZYŃNY) W KORONOWIE” opracowano na cyfrowej kopii mapy sytuacyjno-wysokościowej, która jest zgodna z oryginałem przyjętym do zasobu Powiatowego Ośrodka Dokumentacji Geodezyjnej i Kartograficznej w Bydgoszczy, ID zgłoszenia 6640.4721.2015 - wykonanej przez Pana Piotra Adamskiego

Wszystkie obiekty budowlane i przewody podziemne podlegają wyliczeniu oraz zamontowaniu przez jednostki wykonawcze godozkiego

Zastrzegam, że opracowana mapa może nie zawierać pełnej informacji o przebiegu przewodów podziemnych, których z powodu braku zgłoszenia do geodezyjnej inwentaryzacji powiększono, braku danych z instytucji branżowych oraz stosowanych metod pomiaru ujawnienie jest niedozwolone.

Inwestor:	GINA KORONOWO PLAC ZWYCIĘSTWA 1, 86-010 KORONOWO	PRZEDSIĘBIORSTWO USŁUG ELEKTROENERGETYCZNYCH	ELEKS ul. Piłcha 30, 85-15 Mszcz
Tytuł opracowania:	OŚWIETLENIE ULIC. TUSZYŃNY, TURKUSOWA, PERŁOWA, GRANITOWA W KORONOWIE	Działki:	128/24, 128/25, 128/26, 188/5, 138/18, 144/15
Tytuł rysunku:	PROJEKT ZAGOSPODAROWANIA TERENU		
Opracował:	inż. Piotr Majda	Data:	26.10.2015r.
Projektant:	inż. Stefan Kowalski	Data:	26.10.2015r.
Sprawdzący:	inż. Andrzej Polkowski	Data:	26.10.2015r.
		Miejscowość:	Koronowo
		Skala:	1:1000
		Nr rys.:	2