

Rodzaj stolarki	Okno	Okno	Okno	Okno	Okno	Okno	Okno	Okno	Okno	Okno	
Oznaczenie	O1	O2	O3	O4 / O5 / O6	O7	O8	O9	O10	O11	O12	
Schemat 1:50											
Wymiary w świetle muru [cm]	Sm	95	145	120	185 / 180 / 170	60	145	120	200	155	100
	Hm	120	205	110	140 / 150 / 150	65	140	175	195	150	215
Wymiary w świetle otworu [cm]	So	83	133	108	173 / 168 / 158	48	133	108	188	143	88
	Ho	108	193	98	128 / 138 / 138	53	128	163	183	138	203
Ilość [szt]	2	12	4	2 / 3 / 1	3	2	6	2	2	1	

Rodzaj stolarki	Drzwi zewnętrzne	Drzwi zewnętrzne	Drzwi zewnętrzne	
Oznaczenie	D1	D2	D3	
Schemat 1:50				
Wymiary w świetle muru [cm]	Sm	100	110	90
	Hm	250	210	210
Wymiary w świetle otworu [cm]	So	90	100	80
	Ho	240	200	200
Ilość [szt]	1 lewe	1 lewe	1 lewe	

UWAGI:
Szerokość i wysokość stolarki okiennej podano w świetle muru.
Szerokość i wysokość stolarki drzwiowej podano w świetle otworu.
RYSUNKI TRAKTOWAĆ JAKO SCHEMAT. PRZED ZAMÓWIENIEM STOLARKI,
WYMIARY DOKŁADNIE SPRAWDZIĆ W NATURZE.
Ostateczny wybór stolarki uzgodnić z Inwestorem.

Niniejsze opracowanie stanowi dzieło autorskie i podlega ochronie zgodnie z ustawą z dnia 4 lutego 1999r o prawie autorskim i prawach pokrewnych.

biuroprojektow.pl Izabela Felcyn




tytuł rysunku:
Zestawienie stolarki skala:
1:50
ul. Dworcowa 5, 86-010 Koronowo,
dz. 658/3, ob. 0001, branża:
jedm. ewid. m. Koronowo **ARCH.**
obiekt: Przedszkole

projektant:
mgr inż. arch. Jerzy Huryn
UAN-KZ-7210/12B/86
w spec. architektonicznej do
projektowania bez ograniczeń podpis:

sprawdzający:
mgr inż. arch. Anna PIKUŁA
KPOOK IARP 87/2012
w spec. architektonicznej do
projektowania bez ograniczeń podpis:

opracowanie:
mgr Izabela Felcyn
inż. arch. Radosław Rekowski podpis:

biuroprojektow.pl Izabela Felcyn
ul. Matejki 1A/104, 85-061 Bydgoszcz data:
biuro@biuroprojektow.pl www.biuroprojektow.pl 07.03.2019
tel. 660 544 144 nr rys: **A8**

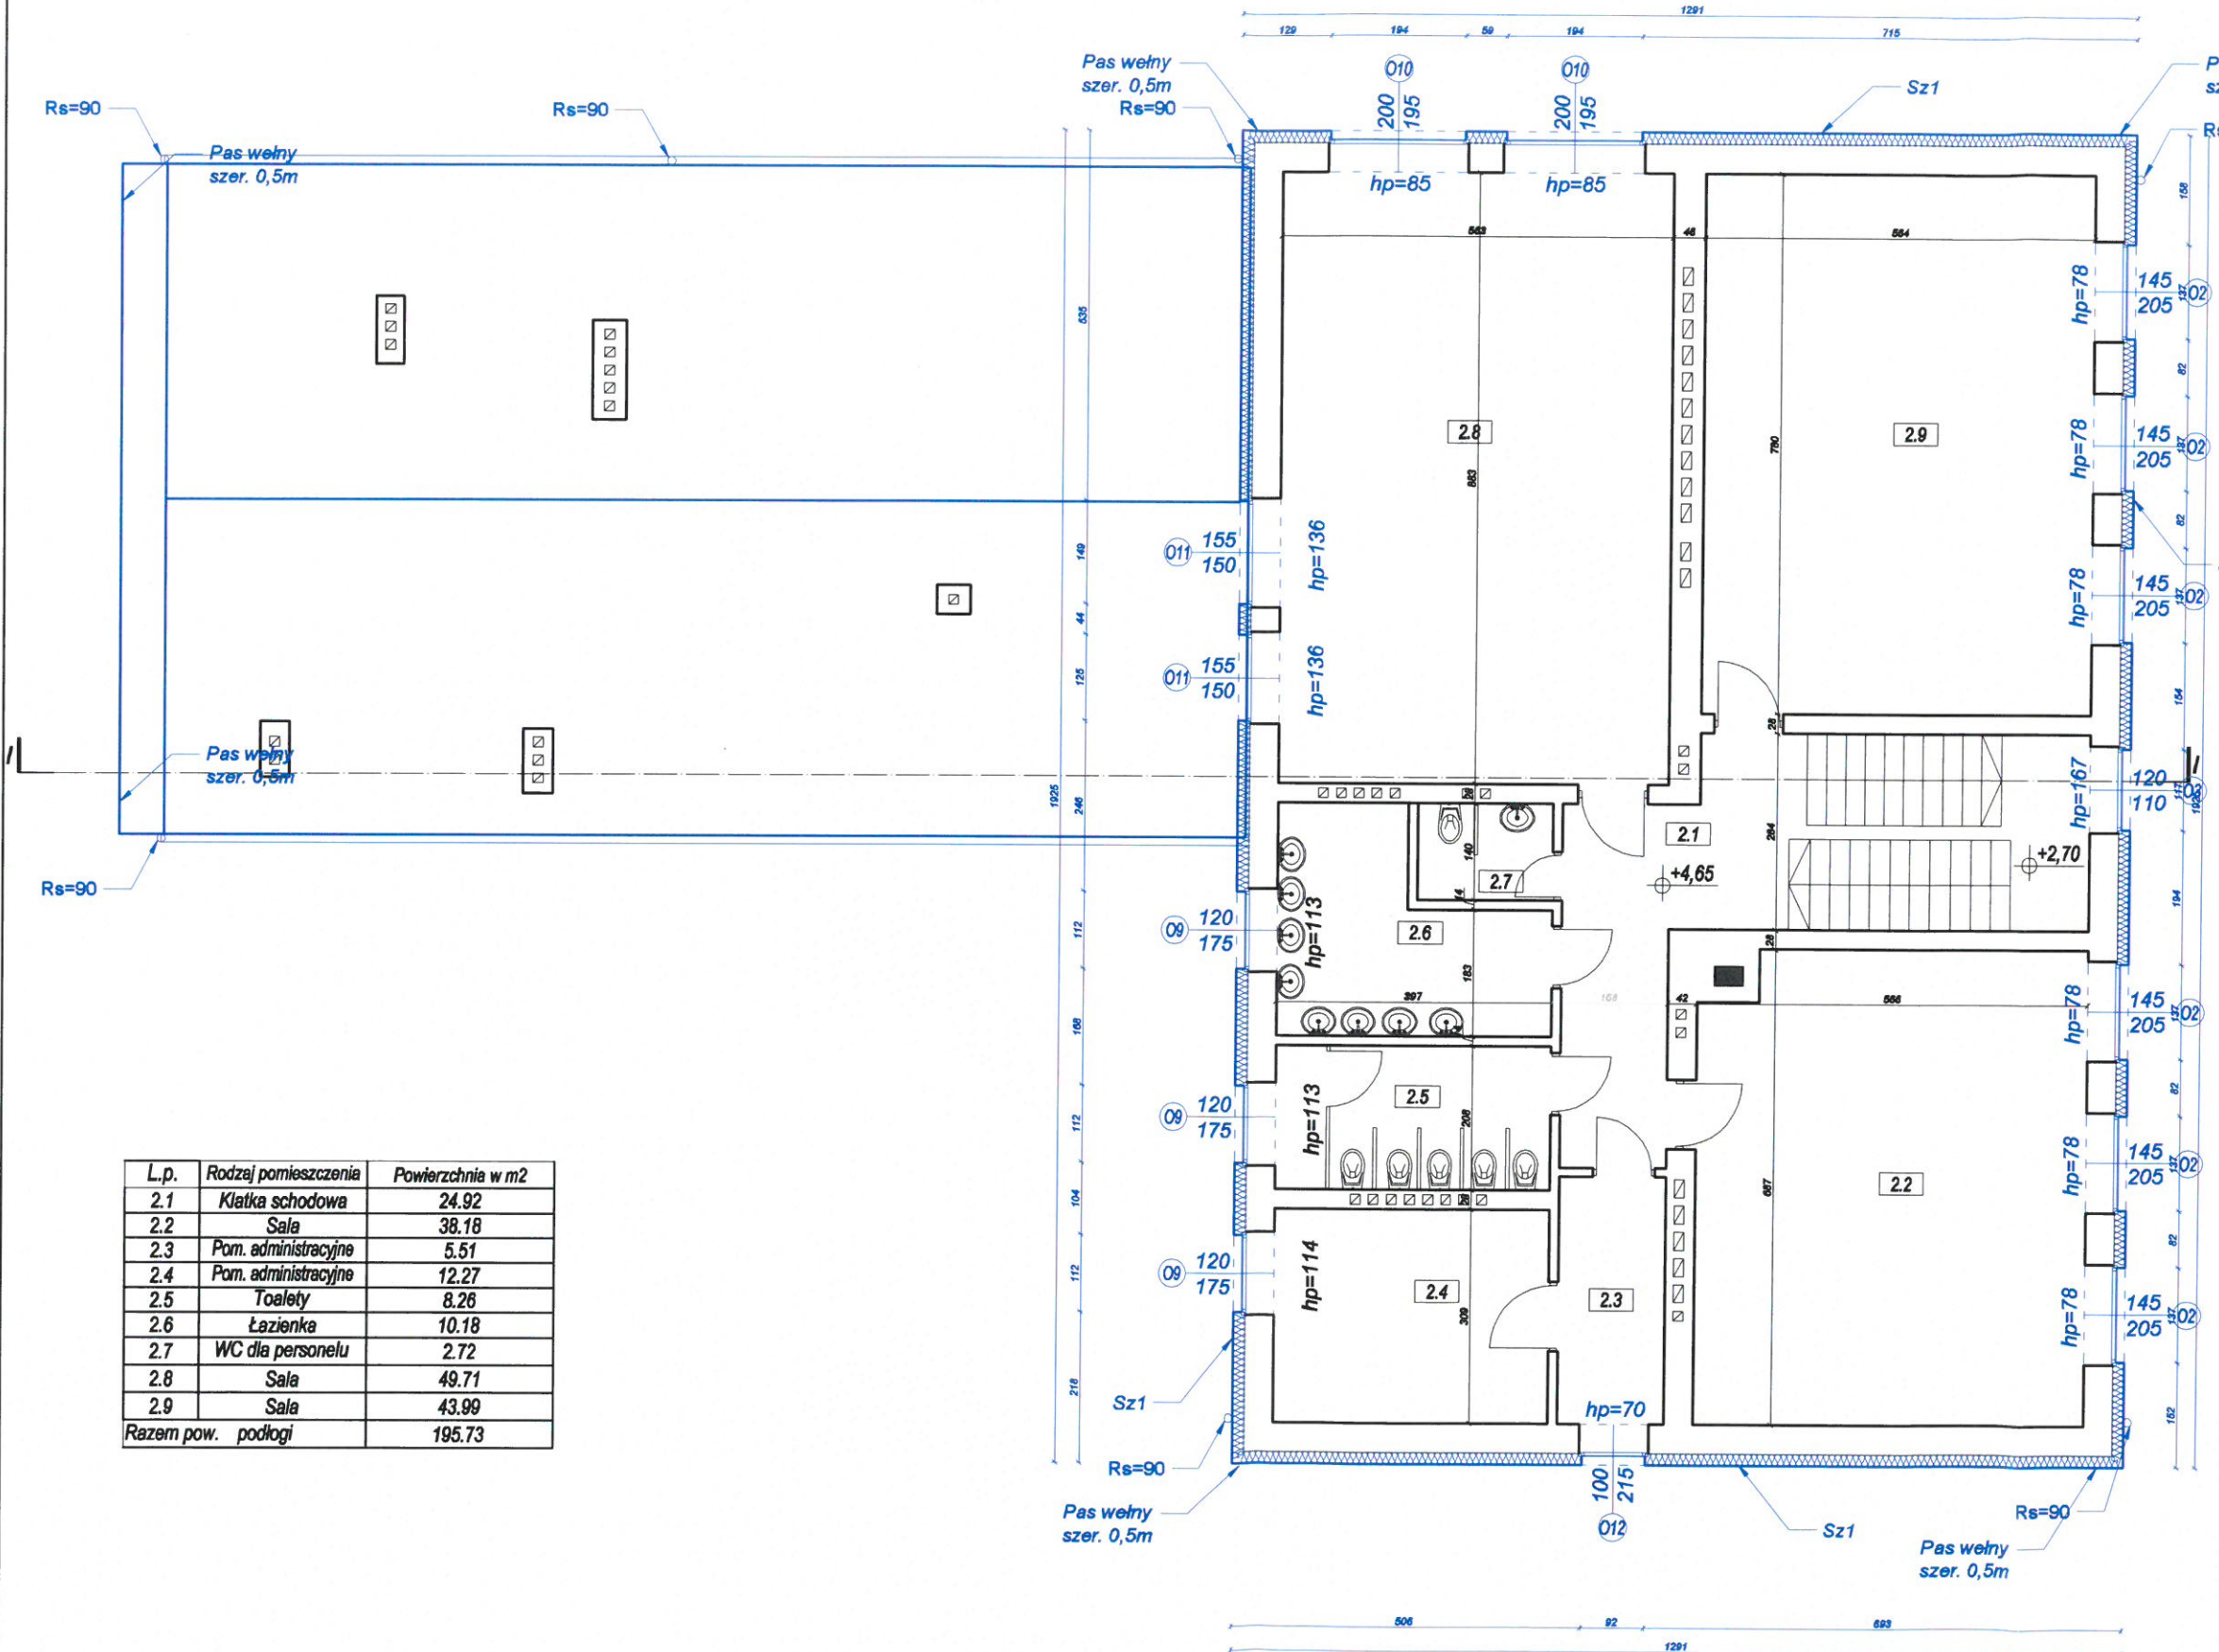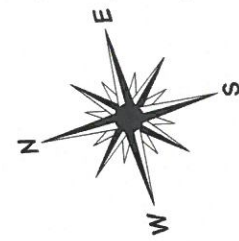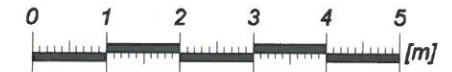

L.p.	Rodzaj pomieszczenia	Powierzchnia w m ²
2.1	Klatka schodowa	24.92
2.2	Sala	38.18
2.3	Pom. administracyjne	5.51
2.4	Pom. administracyjne	12.27
2.5	Toalety	8.28
2.6	Łazienka	10.18
2.7	WC dla personelu	2.72
2.8	Sala	49.71
2.9	Sala	43.99
Razem pow. podłogi		195.73

UWAGI:
 Elementy instalacji elektrycznej oraz sanitarnej przedstawiono na rysunkach branżowych. Szczegóły dotyczące przegród przedstawiono na schemacie przekroju. Kolorem niebieskim oznaczono nowe elementy. ZWODY PIONOWE WYKONAĆ DRUTEM FeZn d=8mm PROWADZONYM POD TYNKIEM W RURZE NIEPALNEJ W PASIE 0,5M W WEŁNIE MINERALNEJ ZGODNIE Z RYSUNKIEM E6 Z BRANŻY ELEKTRYCZNEJ.

UWAGI:
 Szerokość i wysokość stolarki okiennej podano w świetle ościeży. Szerokość i wysokość stolarki drzwiowej podano w świetle ościeżnic. PRZED PRZYSTĄPIENIEM DO PRAC BUDOWLANYCH, WSZYSTKIE WYMIARY SPRAWDZIĆ W NATURZE. Podane rzędne, są wartościami uwzględniającymi wykończenie posadzki. Wysokości pomieszczeń podano do sufitów lub elementów konstrukcyjnych. Wszystkie prace należy wykonać zgodnie z właściwymi regulacjami prawnymi i normatywnymi oraz zgodnie ze sztuką budowlaną. Wszystkie prace przygotowawcze, podstawowe, wykończeniowe, użytkowe, eksploatacyjne i konserwacyjne, związane z zastosowaniem wskazanych produktów, należy wykonywać zgodnie z instrukcjami, procedurami i metodami wymaganymi i przewidzianymi przez producentów danych produktów i powinny być poprzedzone zapoznaniem się przez Wykonawcę z właściwymi kartami katalogowymi i instrukcjami producentów. Rysunek rozpatrywać łącznie z rysunkami poszczególnych branż.

Niniejsze opracowanie stanowi dzieło autorskie i podlega ochronie zgodnie z ustawą z dnia 4 lutego 1990r o prawie autorskim i prawach pokrewnych.

biuroprojektow.pl Izabela Felcyn	
tytuł rysunku: Rzut piętra	skala: 1:100
ul. Dworcowa 5, 86-010 Koronowo, dz. 658/3, ob. 0001, jedn. ewid. m. Koronowo	branża: ARCH.
obiekt: Przedszkole	
projektant: mgr inż. arch. Jerzy Huryn UAN-KZ-7210/128/86 w spec. architektonicznej do projektowania bez ograniczeń	podpis:
sprawdzający: mgr inż. arch. Anna PIKUŁA KPOOK IARP 87/2012 w spec. architektonicznej do projektowania bez ograniczeń	podpis:
opracowanie: mgr Izabela Felcyn inż. arch. Radosław Rekowski	podpis:
biuroprojektow.pl Izabela Felcyn ul. Matyjaszki 1A/104, 85-061 Bydgoszcz biuro@biuroprojektow.pl www.biuroprojektow.pl tel. 660 544 144	data: 07.03.2019 nr rys: A3