

**MIEJSCOWY PLAN ZAGOSPODAROWANIA PRZESTRZENNEGO
DZIAŁEK NR 624/2, 625/2 I 626/4 W TRYSZCZYNIE,
GMINA KORONOWO**

SKALA 1:1000

GEOMETR
PRACOWNIA GEODEZYJNA
ul. H. Narbuta 10
85-401 Białystok
tel. 85 241 10 00


MAPA SYT-WYS

z uzbrojeniem terenu
SKALA 1:1000
DO CELÓW PROJEKTYWNYCH


0 10 20 30 40 60 80 100 130

ZALĄCZNIK NR 2
DO UCHWAŁY NR XIII/125/07
RADY MIEJSKIEJ W KORONOWIE
Z DNIA 24 października 2007r

WYRYS ZE STUDYUM UWARUNKOWAŃ
I KIERUNKÓW PRZESTRZENNEGO ZAGOSPODAROWANIA
PRZESTRZENNEGO MIASTA KORONOWO
UCHWALONEGO UCHWAŁĄ NRXXXV/404/05
RADY MIEJSKIEJ W KORONOWIE Z DNIA
28.09.2005r. SKALA 1:25000

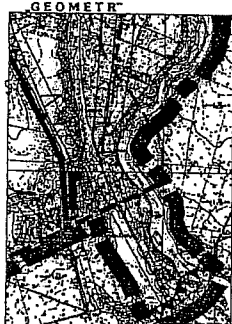

OBSZAR OPRACOWANIA PLANU
STREFA B - WIELOFUNKCYJNA

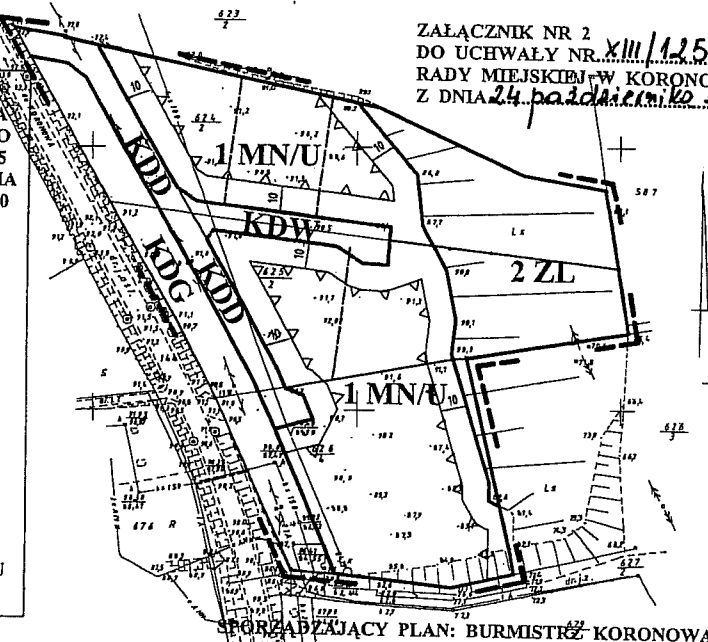

SPORZĄDZAJĄCY PLAN: BURMISTRZ KORONOWA

GRANICA OPRACOWANIA PLANU

LINIE ROZGRANICZAJĄCE TERENY O RÓŻNYM
SPOSOBIE ZAGOSPODAROWANIA ŚCIŚLE OKREŚLONE

LINIE ROZGRANICZAJĄCE TERENY O RÓŻNYM
SPOSOBIE ZAGOSPODAROWANIA ORIENTACYJNE

ISTNIEJĄCE LINIE WEWNĘTRZNEGO PODZIAŁU TERENÓW
O TYM SAMYM SPOSOBIE ZAGOSPODAROWANIA

PROJEKTOWANE LINIE WEWNĘTRZNEGO PODZIAŁU
TERENÓW O TYM SAMYM SPOSOBIE
ZAGOSPODAROWANIA ORIENTACYJNE

NIEPRZEKRACZALNA LINIA ZABUDOWY

MN/U

TERENY ZABUDOWY MIESZKANIOWEJ JEDNORODZINNEJ
Z USŁUGAMI

ZL

TERENY LASÓW

KD...

TERENY DRÓG PUBLICZNYCH WG KLAS

KDW

TEREN DROGI WEWNĘTRZNEJ

Przewodniczący
RADY MIEJSKIEJ

Grzegorz Myk