

Gmina: Koronowo Obręb: Gogolinek Działka: 109/3

MAPA SYTUACYJNO-WYSOKOŚCIOWA

ZALĄCZNIK NR 1

DO UCHWAŁY NR XXXI/400/2001
RADY MIEJSKIEJ W KORONOWIE
Z DNIA 29 sierpnia 2001 r.

skala 1:1000


Ks. rob. 5288/2000
L.Dz.E.R.G. 2213/2000
nr ark. mapy 344.433.194

**MIEJSCOWY PLAN ZAGOSPODAROWANIA PRZESTRZENNEGO
TERENU ZABUDOWY MIESZKANIOWEJ W GOGOLINKU,
GMINA KORONOWO, OBEJMUJĄCY DZIAŁKĘ NR 109/3.
Koronową, dn. 23.10.00**

Geodeta upr. 1916
Inż. Roman Fabianer

RYSUNEK PLANU
010 Koronowo
ul. Ogrodowa 34

SKALA 1 : 1000

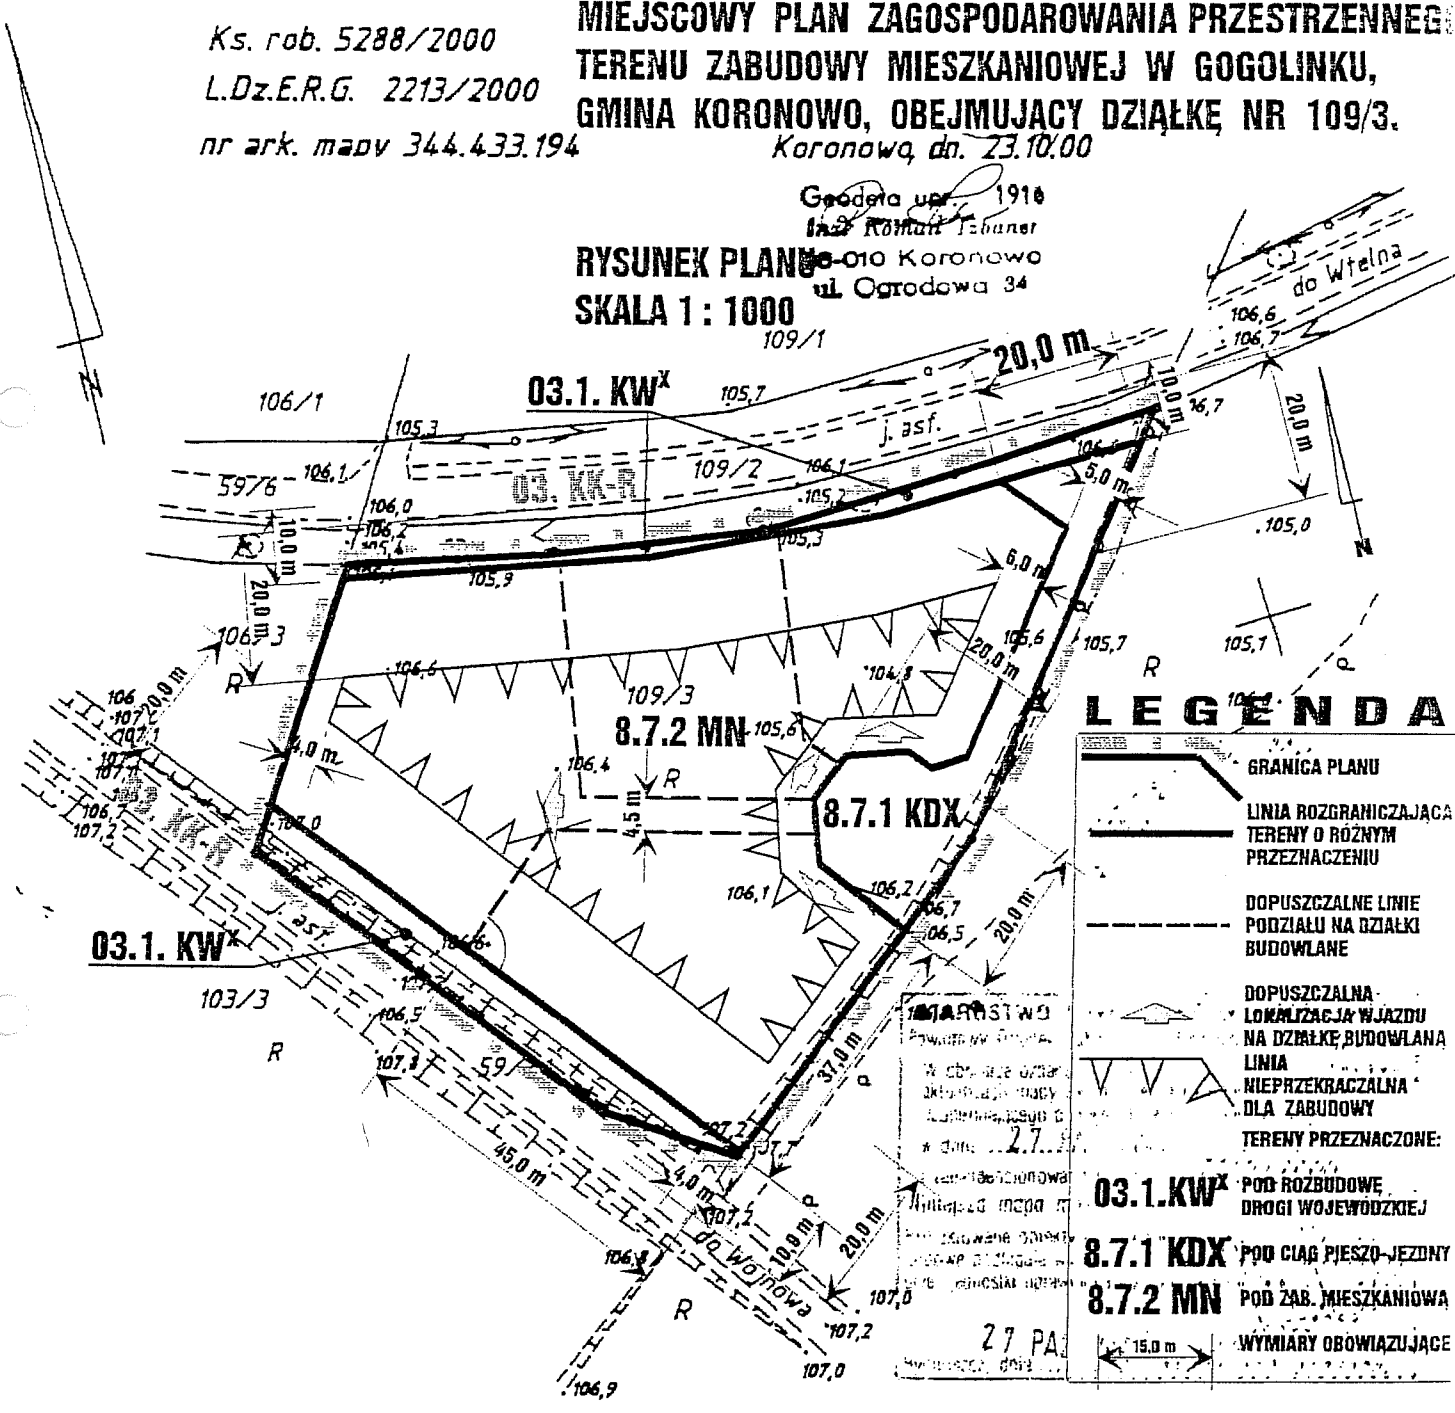

LEGENDA

- GRANICA PLANU
- LINIA ROZGRANICZAJĄCA TERENY O RÓŻNYM PRZEZNACZENIU
- DOPUSZCZALNE LINIE PODZIAŁU NA DZIAŁKI BUDOWLANE
- DOPUSZCZALNA LOKALIZACJA WJAZDU NA DZIAŁKĘ BUDOWLANA
- LINIA NIEPRZEKACZALNA DLA ZABUDOWY
- TERENY PRZEZNACZONE:
 - 03.1. KW** POD ROZBUDOWĘ DRUGI WOJEWÓDZKIEJ
 - 8.7.1 KDX** POD CIĄG PIESZO-JEZDNY
 - 8.7.2 MN** POD ZAB. MIESZKANIOWA
- WYMIARY OBOWIĄZUJĄCE

MIAROSTWO
Powiatowy Urząd
W obrotach order
aktualizacji mapy
Kartograficzny G
* Data: 27.09.00
Kartograficzna
Wielkość mapy 1:1000
Zakresowe dane
1:50000 1:50000
1:50000 1:50000

27 PA


**MIEJSCOWY PLAN ZAGOSPODAROWANIA PRZESTRZENNEGO TERENU
 ZABUDOWY USŁUGOWO - PRODUKCYJNO - MIESZKANIOWEJ
 WE WTELNIE, GMINA KORONOWO, OBEJMUJĄCY DZIAŁKĘ NR 46.**

ORGAN SPORZĄDZAJĄCY PLAN:
 ZARZĄD MIEJSKI W KORONOWIE

LEGENDA ELEMENTY OBOWIĄZUJĄCE

	GRANICA PLANU
	LINIA ROZGRANICZAJĄCA TERENY: O RÓŻNYM PRZEZNACZENIU O TYM SAMYM PRZEZNACZENIU
	TEREN DOPUSZCZONY DO ZABUDOWY
	TEREN PRZEZNACZONY POD ROZBUDOWĘ DRÓGI GMINNEJ
	ZABUDOWĘ USŁUGOWO-PRODUKCYJNO- MIESZKANIOWĄ
	WYMIARY OBOWIĄZUJĄCE

RYSUNEK PLANU
 SKALA 1 : 1000

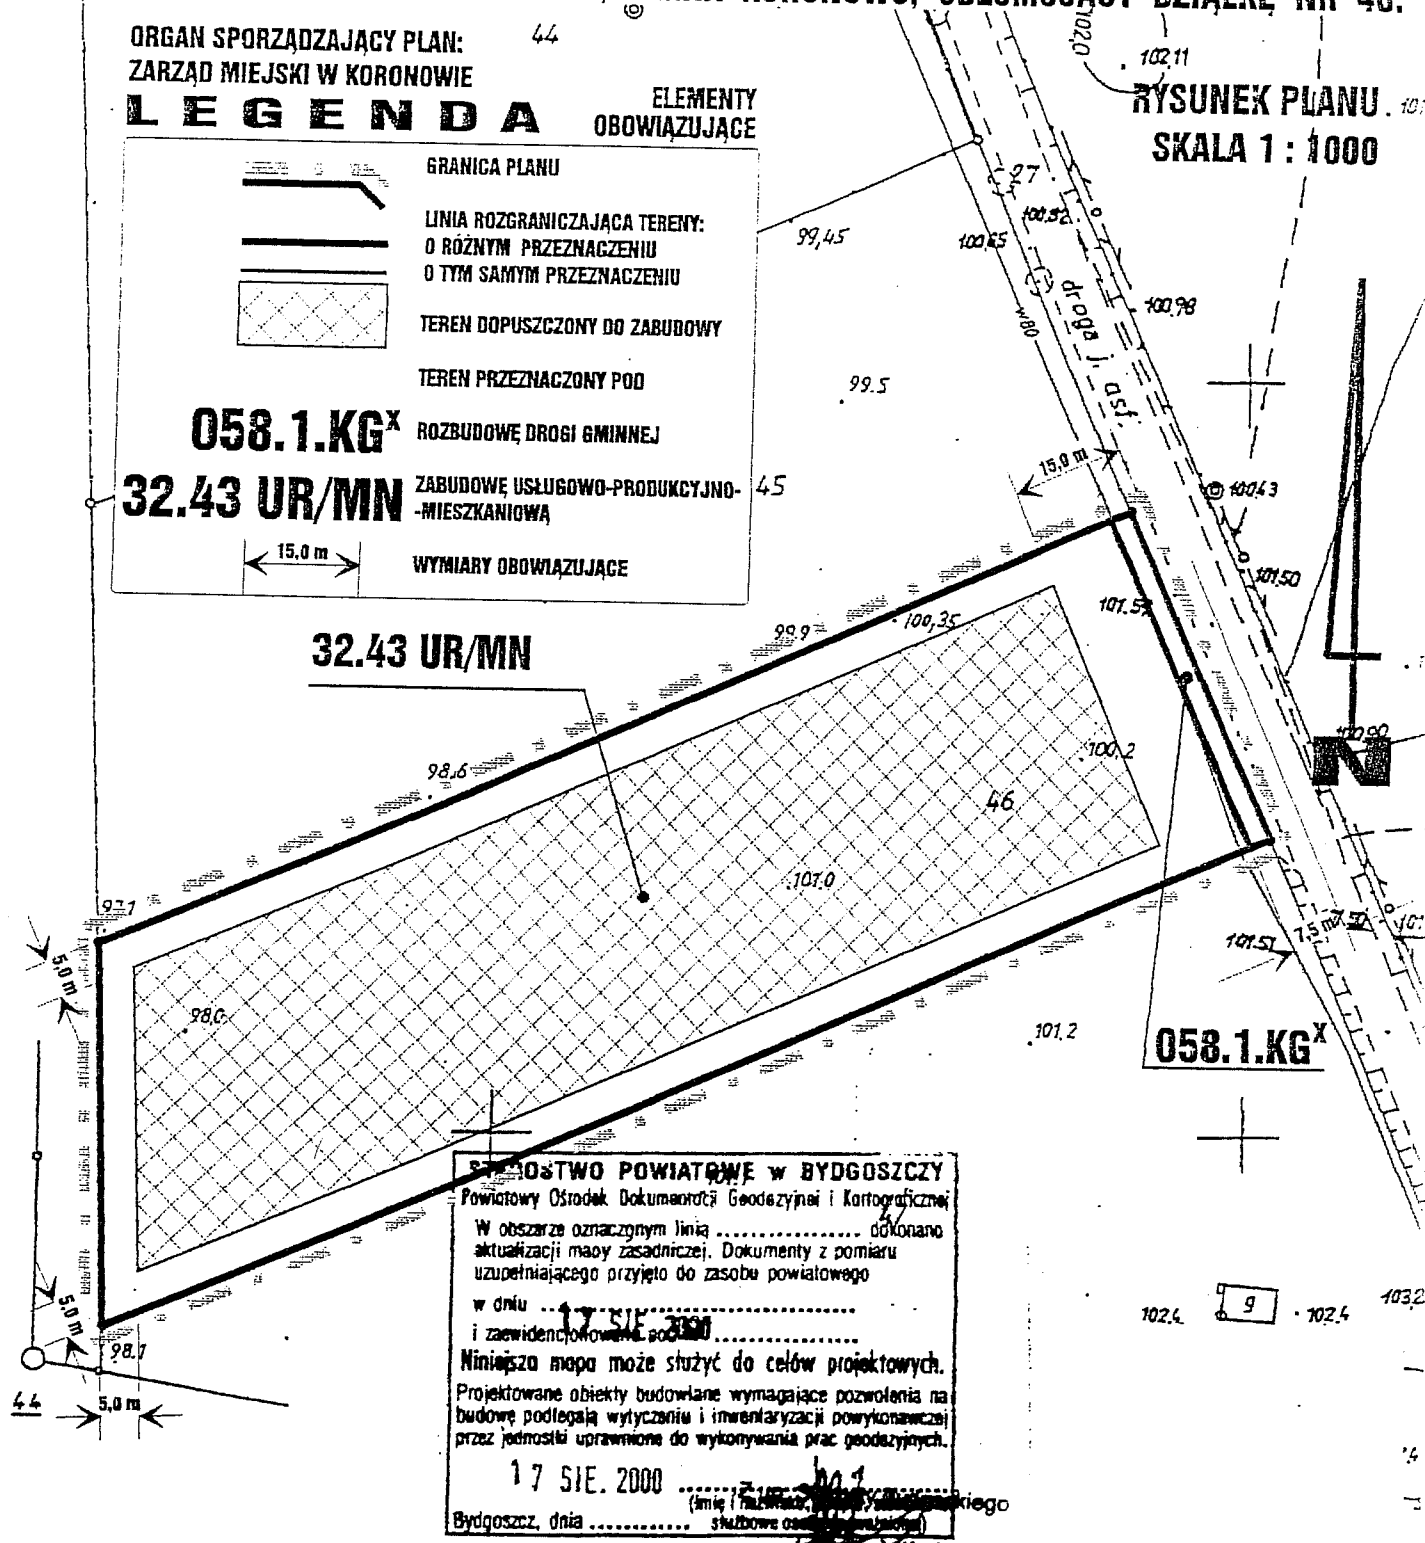

058.1.KG^X
32.43 UR/MN
 15.0 m
32.43 UR/MN
 45

058.1.KG^X

STANOWISKO POWIATOWE W BYDGOSZCZY
 Powiatowy Ośrodek Dokumentacji Geodezyjnej i Kartograficznej
 W obszarze oznaczonym linią dokonano
 aktualizacji mapy zasadniczej. Dokumenty z pomiaru
 uzupełniającego przyjęto do zasobu powiatowego
 w dniu **17 SIE 2000**
 i zaewidencjowano w 2000
 Niniejsza mapa może służyć do celów projektowych.
 Projektowane obiekty budowlane wymagające pozwolenia na
 budowę podlegają wytyczeniu i imentalaryzacji powykonawczej
 przez jednostki uprawnione do wykonywania prac geodezyjnych.
17 SIE. 2000
 Bydgoszcz, dnia
 (imię i nazwisko, podpis, stanowisko) Dyrektora Wydziału
 Geodezji i Kartografii

Gmina : Koronowo

Dyrektor Wydziału
 Geodezji i Kartografii

Działka : 46

MAPA SYTUACYJNO - WYSOKOŚCIOWA.
 SKALA 1:1000

z uzbrojeniem terenu ZDNIA 29 sierpnia 2001 r.

MIEJSCOWE PLANY ZAGOSPODAROWANIA PRZESTRZENNEGO TERENU

- 1 - ZABUDOWY MIESZKANIOWO-USŁUGOWEJ WE WTELNIE, GMINA KORONOWO, OBEJMUJĄCY DZIAŁKĘ NR 114;
- 2 - ZABUDOWY MIESZKANIOWEJ I MIESZKANIOWO-USŁUGOWEJ WE WTELNIE, GMINA KORONOWO OBEJMUJĄCY DZIAŁKI NR 116/1 I NR 135/1.

32.44. MN/U

PLAN 1

32.45.2. MN/U

32.45.1. KD^x

32.46.1. KD^x










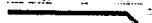

PLAN 2

32.46.3. MN

32.46.2. IT^x

32.46.4. MN

LEGENDA

-  GRANICA PLANU
-  LINIA ROZGRANICZAJĄCA TERENY O RÓŻNYM PRZEZNACZENIU
-  DOPUSZCZALNE LINIE PODZIAŁU NA DZIAŁKI BUDOWLANE - OBOWIĄZUJĄCE
-  DOPUSZCZALNE LINIE PODZIAŁU NA DZIAŁKI BUDOWLANE - OBOWIĄZUJĄCY KIERUNEK
-  LINIA NIEPRZEKRACZALNA DLA PROJEKTOWANEJ ZABUDOWY
-  ZABUDOWA ISTNIEJĄCA DOPUSZCZONA DO ADAPTACJI TRWAŁEJ
- TERENY PRZEZNACZONE POD:
 -  POSZERZENIE DROGI WOJEWÓDZKIEJ
 -  DROGI DOJAZDOWE - PUBLICZNE
 -  ZABUDOWĘ MIESZKANIOWO-USŁUGOWĄ
 -  ZABUDOWĘ MIESZKANIOWĄ
 -  TEREN PUBLICZNY - INFRASTRUKTURA TECH.
- WYMIARY OBOWIĄZUJĄCE
- WYMIARY ZALECANE

PRZYKŁADY LOKALIZACJI NOWYCH BUDYNKÓW (UZASADNIENIE MOŻLIWOŚCI ZABUDOWY)


UWAGA: WSZYSTKIE TERENY OBJETE PLANAMI SĄ POŁOŻONE W STREFACH: "B" - OCHRONY KONSERWATORSKIEJ I "W" - OCHRONY ARCHEOLOGICZNEJ

ORGAN SPORZĄDZAJĄCY PLANY: ZARZĄD MIEJSKI W KORONOWIE





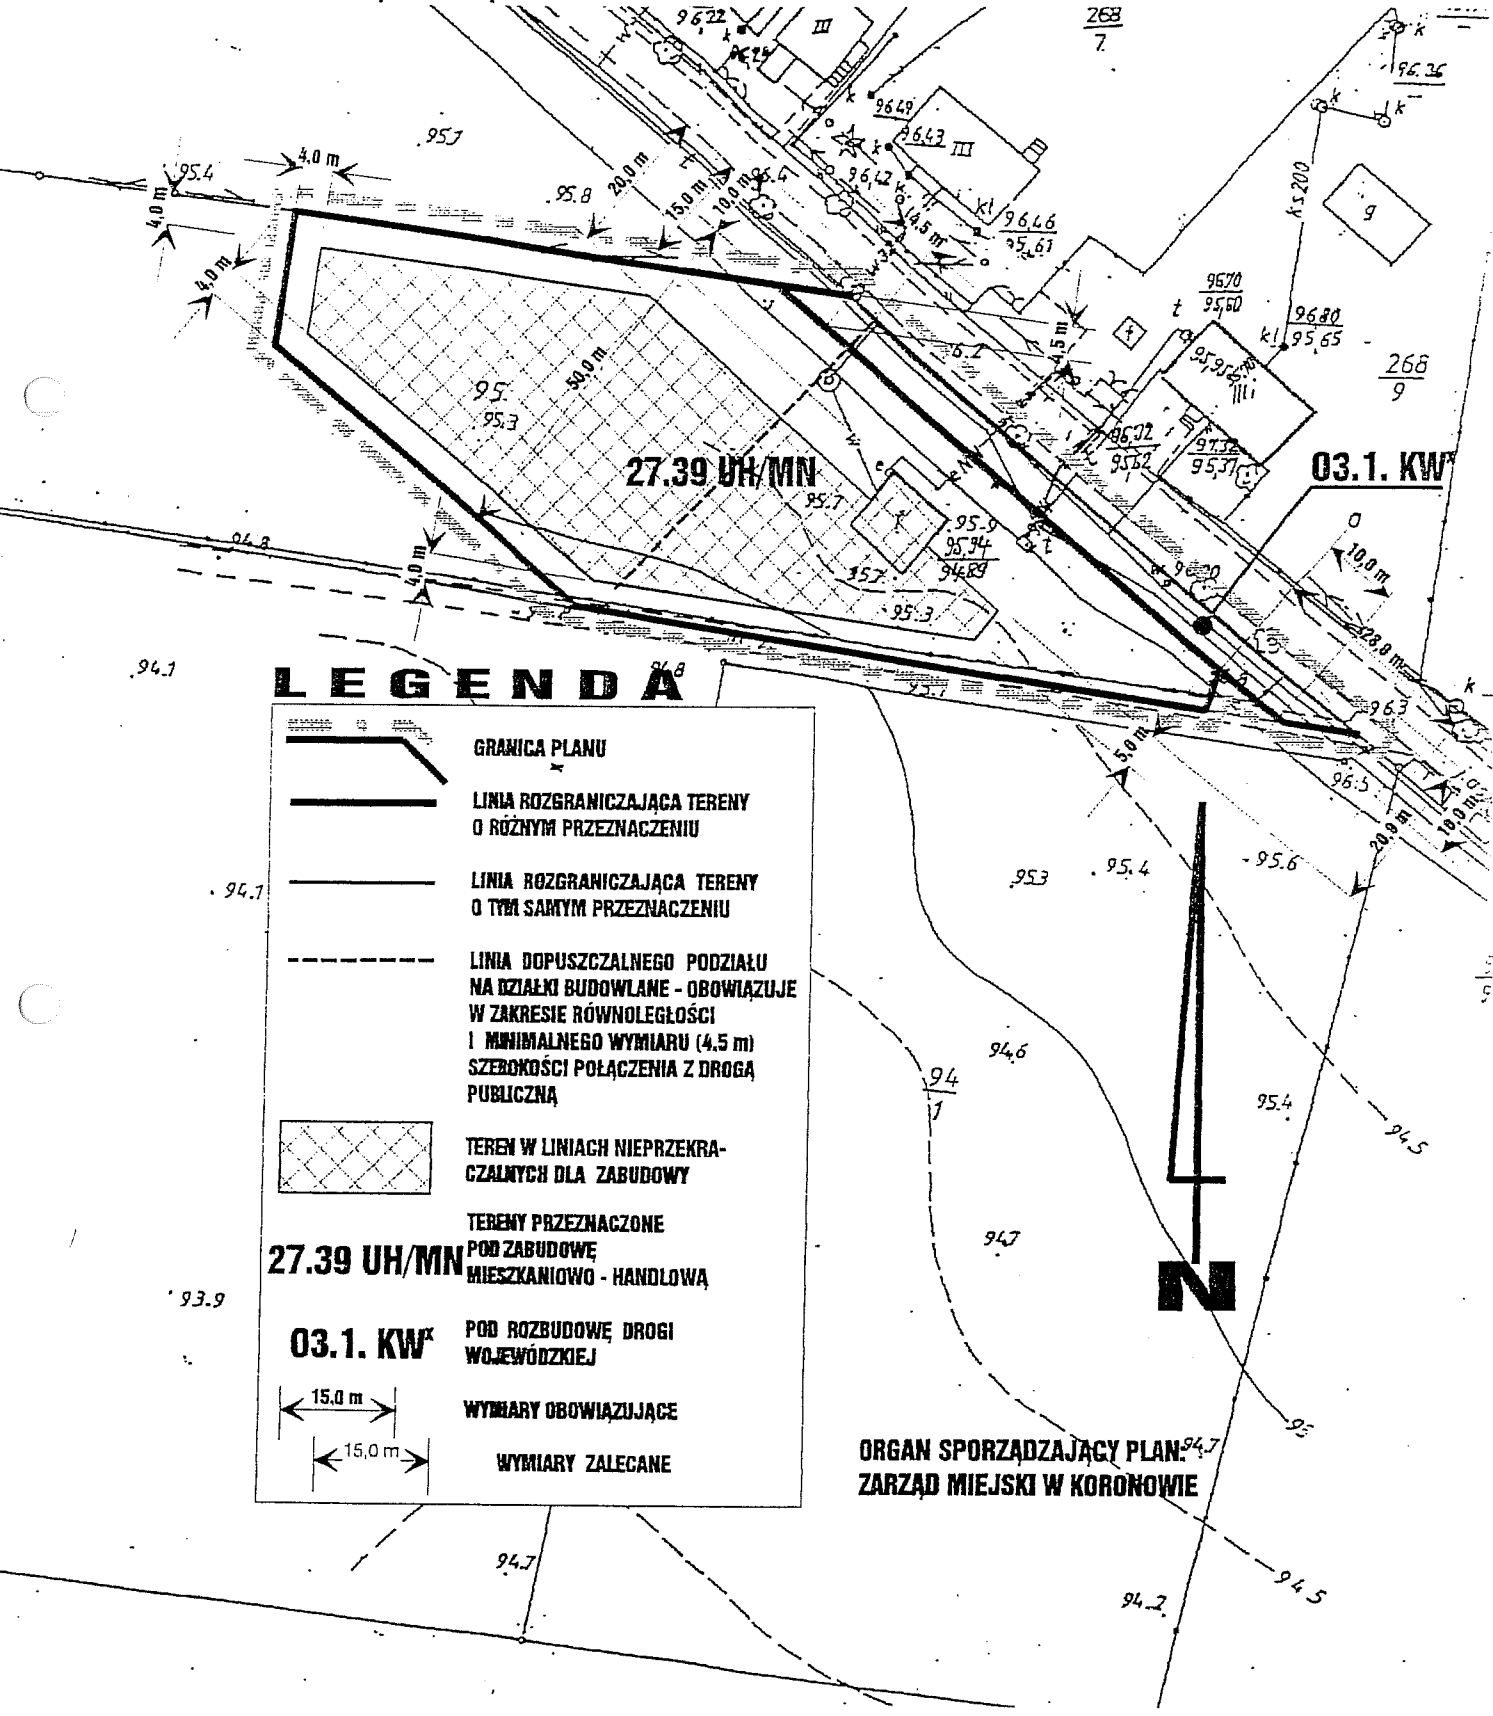


OSZCZYZNICTWO
fotograficzne
dokonano
w terenie
planów
krajowych
rozstrzygnięcia na
krajowym
seminarium
z udziałem
specjalistów
z województwa
koronowskiego

MIEJSCOWY PLAN ZAGOSPODAROWANIA PRZESTRZENNEGO
TERENU ZABUDOWY USŁUGOWO - MIESZKANIOWEJ
W TRYSZCZYNIE, GMINA KORONOWO,
OBEJMUJĄCY CZĘŚĆ DZIAŁKI NR 95

RYСУNEK PLANU
SKALA 1 : 1000

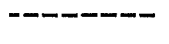


LEGENDA

	GRANICA PLANU
	LINIA ROZGRANICZAJĄCA TERENY O RÓŻNYM PRZEZNACZENIU
	LINIA ROZGRANICZAJĄCA TERENY O TYM SAMYM PRZEZNACZENIU
	LINIA DOPUSZCZALNEGO PODZIAŁU NA DZIAŁKI BUDOWLANE - OBOWIĄZUJE W ZAKRESIE RÓWNOLEGŁOŚCI I MINIMALNEGO WYMIARU (4,5 m) SZEROKOŚCI POŁĄCZENIA Z DRÓGĄ PUBLICZNĄ
	TEREN W LINIACH NIEPRZEKRA CZALNYCH DLA ZABUDOWY
27.39 UH/MN	TERENY PRZEZNACZONE POD ZABUDOWĘ MIESZKANIOWO - HANDLOWĄ
03.1. KW	POD ROZBUDOWĘ DRÓGI WOJEWÓDZKIEJ
	WYMIARY OBOWIĄZUJĄCE
	WYMIARY ZALECANE

ORGAN SPORZĄDZAJĄCY PLAN:
ZARZĄD MIEJSKI W KORONOWIE

**MIEJSCOWY PLAN ZAGOSPODAROWANIA PRZESTRZENNEGO
TERENU ZABUDOWY MIESZKANIOWEJ W TRYSZCZYNIE
GMINA KORONOWO, OBEJMUJĄCY DZIAŁKI
NR 400/12, NR 400/13, NR 400/14, NR 400/15
I CZĘŚĆ DZIAŁKI NR 400/19**

**RYSUNEK PLANU
SKALA 1 : 1000**

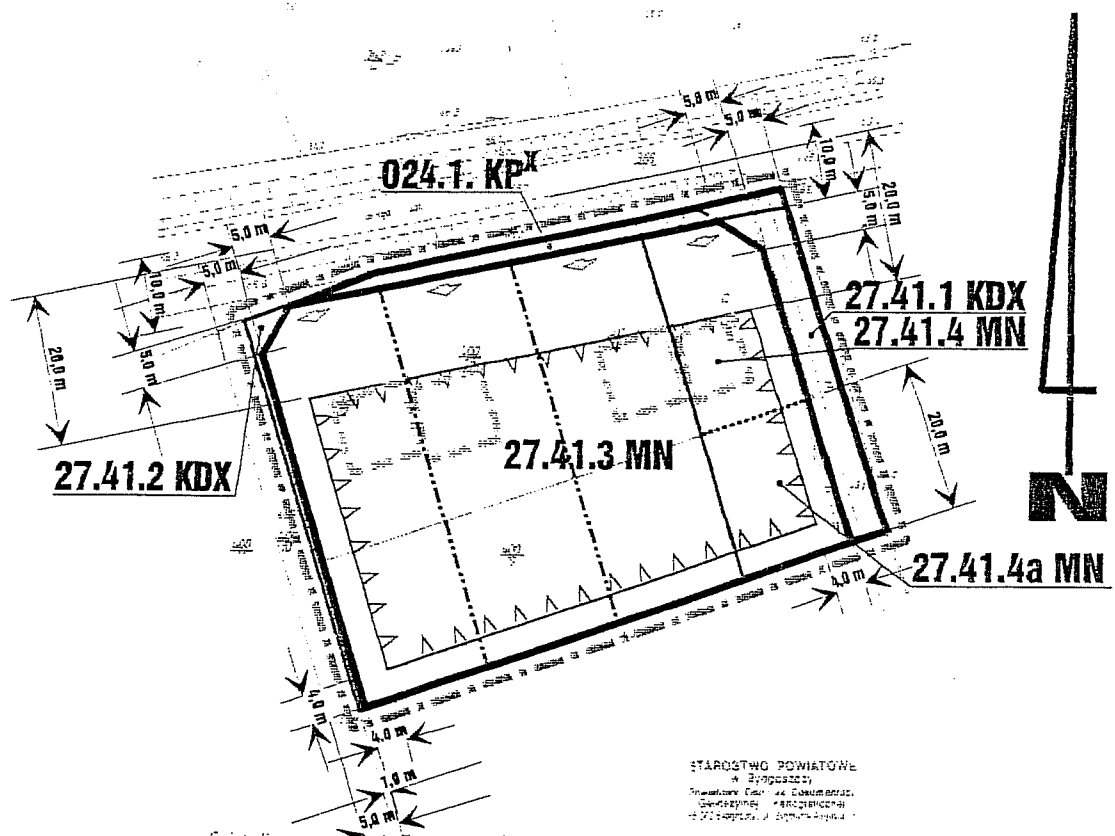

Gmina : Koronowo Powiśle : Tryszczyn Działka : 400/12-15

MAPA SYTUACYJNO WYSOKOŚCIOWA.

Ka. 100. 402/99
L.Dn.E.R.G. 1155/99

Wyk. K. Tobaszek upr 1216
06.10.2000 r.

STAROSTWO POWIATOWE
w Bydgoszczy
Wydział Geodezji i Kartografii
ul. Gagarina 1, 85-001 Bydgoszcz

**ORGAN SPORZĄDZAJĄCY PLAN:
ZARZĄD MIEJSKI W KORONOWIE**

LEGENDA


- | | | |
|--|--|---|
| | <p>GRANICA PLANU</p> <p>LINIE ROZGRANICZAJĄCE TERENY O RÓŻNYM PRZEZNACZENIU</p> <p>LINIE ROZGRANICZAJĄCE TERENY O TYM SAMYM PRZEZNACZENIU</p> <p>DOPUSZCZALNE LINIE PODZIAŁU NA DZIAŁKI BUDOWLANE</p> <p>STRONA DOPUSZCZALNEGO WJAZDU Z DROGI</p> | <p> LINIA NIEPRZEKRACZALNA DLA ZABUDOWY</p> <p>024.1.KP^x TEREN PRZEZNACZONY POD ROZBUDOWĘ DROGI POWIATOWEJ</p> <p>27.41.1 KDX TERENY PRZEZNACZONE POD CIĄGI PIESZO-JEZDNE</p> <p>27.41.2 KDX</p> <p>27.41.3 MN TERENY PRZEZNACZONE POD ZABUDOWĘ MIESZKANIOWĄ JEDNORODZINNĄ</p> <p>27.41.4 MN</p> <p>27.41.4a MN</p> <p>WYMIARY OBOWIĄZUJĄCE</p> <p>PRZYKŁADOWE USYTUOWANIE BUDYNKÓW</p> |
|--|--|---|

PODKŁAD MAPOWY W SKALI 1:500 ZMNIĘJSZONO DO SKALI 1:1000

ZAŁĄCZNIK NR 7
DO UCHWAŁY NR XXXI/400/2001
RADY MIEJSKIEJ W KORONOWIE
Z DNIA 29 sierpnia 2001 r.

w sprawie miejscowych planów zagospodarowania przestrzennego terenów w gminie Koronowo obejmujących: w Gogolinku działkę nr 109/3, we Wtełnie działki nr 46, nr 114, nr 116/1, nr 135/1, nr 284/2 i nr 285; w Tryszczynie działki nr 400/12, nr 400/13, nr 400/14, nr 400/14, nr 400/15 oraz części działek nr 95 i nr 400/19.

Sposób naniesienia zakresu obowiązywania planu na rysunku
MIEJSCOWEGO PLANU OGÓLNEGO ZAGOSPODAROWANIA PRZESTRZENNEGO GMINY KORONOWO
uchwalonego uchwałą nr V/27/94 Rady Miejskiej w Koronowie z dnia 09.11.1994 r.
(ogł. w Dz.Urz.Woj.Bydg. Nr 17, poz. 252 z dnia 05.12.1994 r.) - SKALA 1 : 10 000

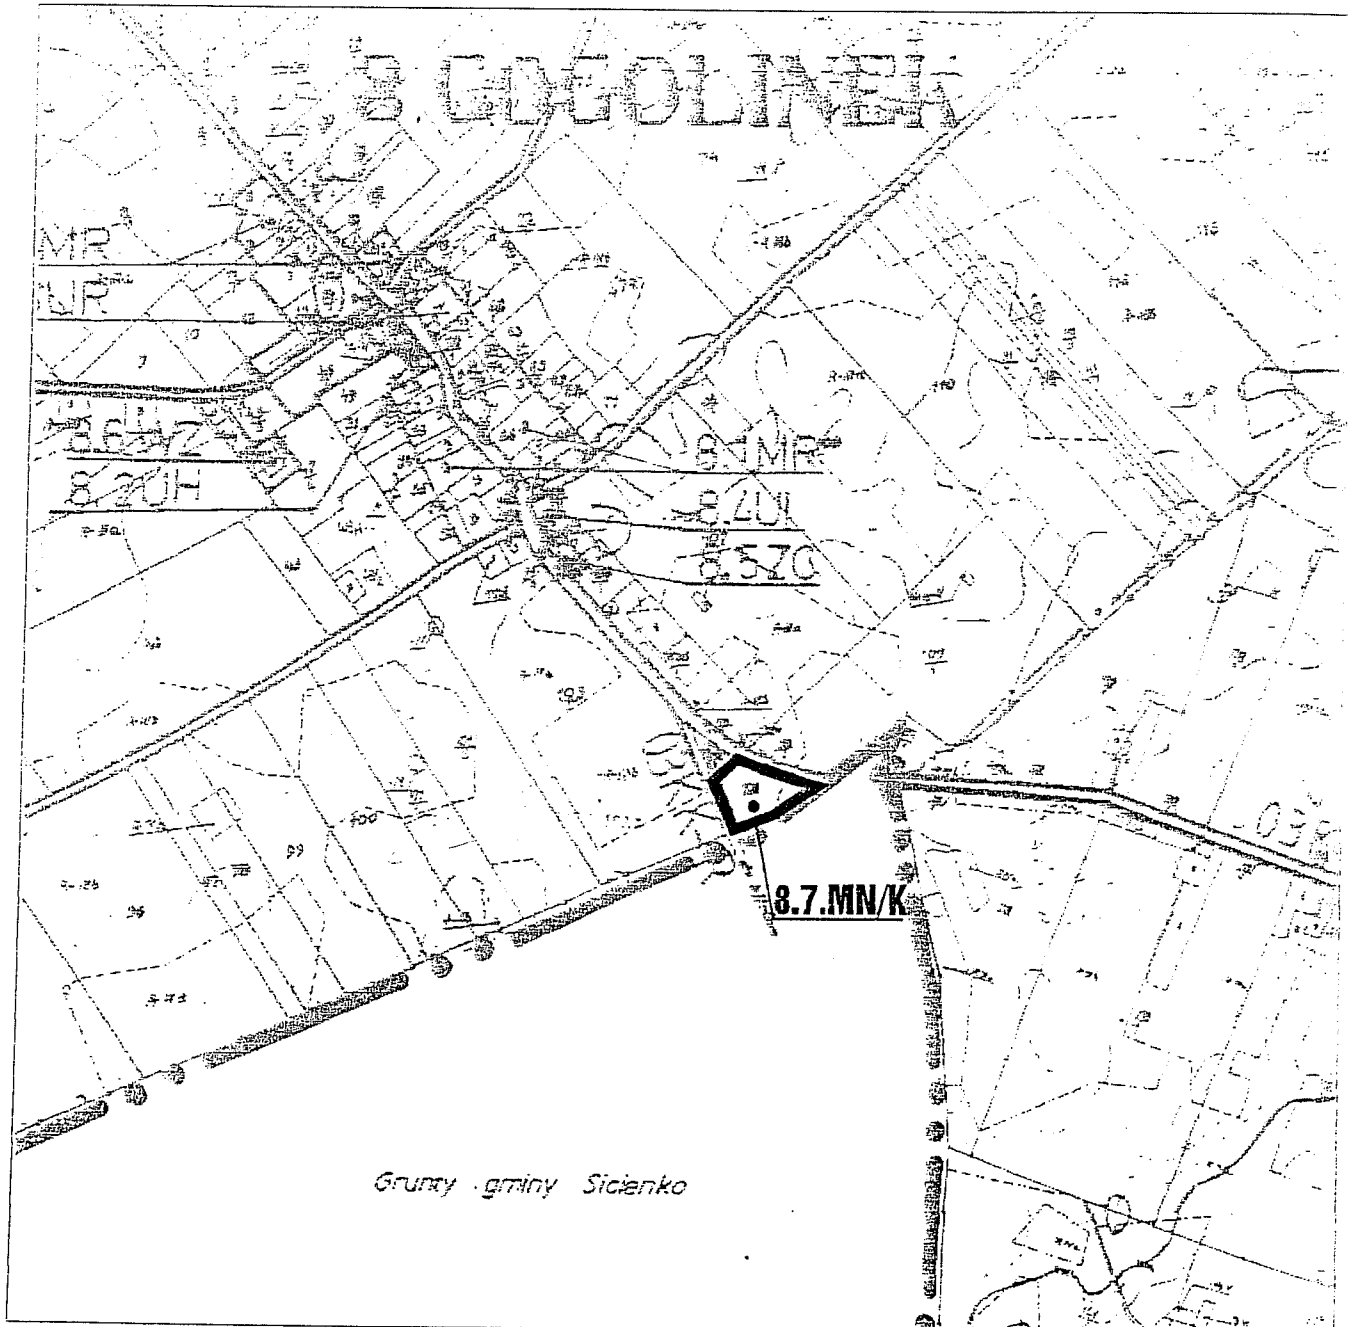


8.7. MN/K
pow. 0,64 ha

Teren, na którym obowiązuje "miejscowy plan zagospodarowania przestrzennego terenu zabudowy mieszkaniowej w Gogolinku, gmina Koronowo, obejmujący działkę nr 109/3" uchwalony uchwałą nr XXXI/400/2001 Rady Miejskiej w Koronowie z dnia 29.08.2001 r. (ogł. w Dz.Urz. Woj.Kuj.-Pom. nr ..., poz. z dnia

ZAŁĄCZNIK NR 8
DO UCHWAŁY NR XXXI/400/2001
RADY MIEJSKIEJ W KORONOWIE
Z DNIA 29 sierpnia 2001 r.

w sprawie miejscowych planów zagospodarowania przestrzennego terenów w gminie Koronowo obejmujących: w Gogolinku działkę nr 109/3, we Wtelnie działki nr 46, nr 114, nr 116/1, nr 135/1, nr 284/2 i nr 285; w Tryszczynie działki nr 400/12, nr 400/13, nr 400/14, nr 400/14, nr 400/15 oraz części działek nr 95 i nr 400/19.

Sposób naniesienia zakresu obowiązywania planów na rysunku
MIEJSCOWEGO PLANU OGÓLNEGO ZAGOSPODAROWANIA PRZESTRZENNEGO GMINY KORONOWO
uchwalonego uchwałą nr V/27/94 Rady Miejskiej w Koronowie z dnia 09.11.1994 r.
(ogł. w Dz.Urz.Woj.Bydg. Nr 17, poz. 252 z dnia 05.12.1994 r.) - SKALA 1 : 10 000

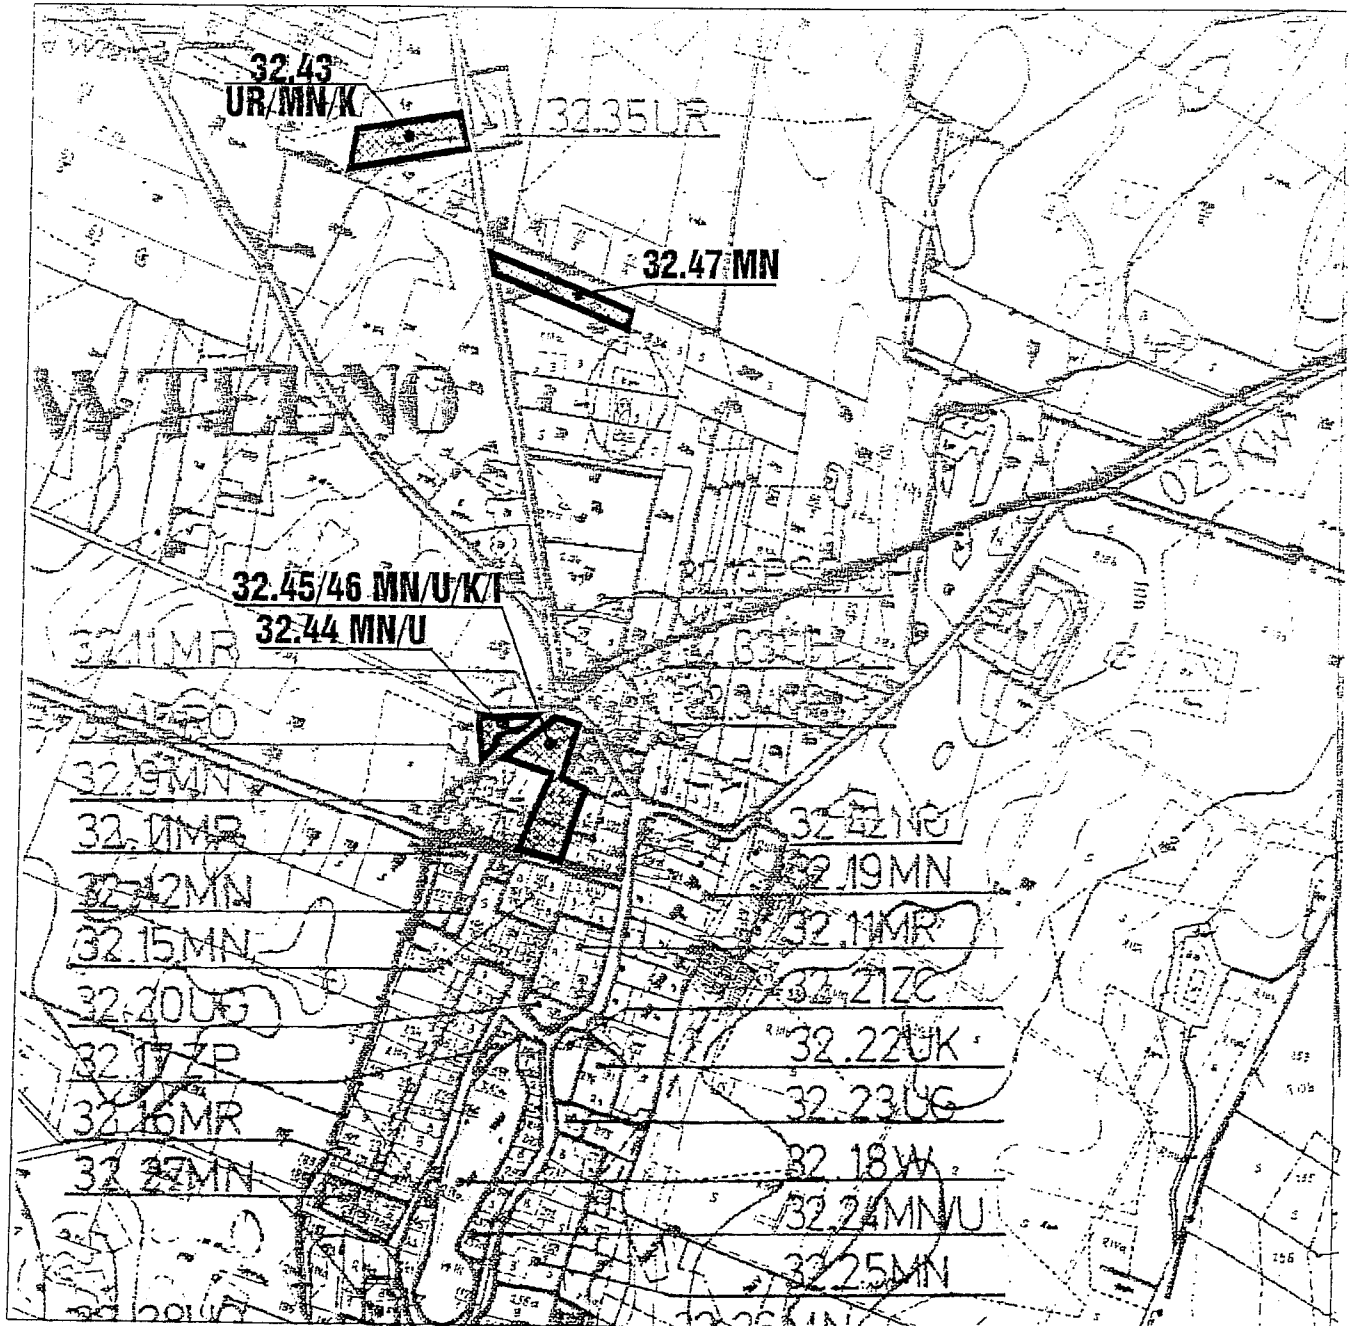

ZAŁĄCZNIK NR 9
DO UCHWAŁY NR XXXI/400/2001
RADY MIEJSKIEJ W KORONOWIE
Z DNIA 29 sierpnia 2001 r.

w sprawie miejscowych planów zagospodarowania przestrzennego terenów w gminie Koronowo obejmujących: w Gogolinku działkę nr 109/3, we Wtelnie działki nr 46, nr 114, nr 116/1, nr 135/1, nr 284/2 i nr 285; w Tryszczynie działki nr 400/12, nr 400/13, nr 400/14, nr 400/14, nr 400/15 oraz części działek nr 95 i nr 400/19.

Sposób naniesienia zakresu obowiązywania planów w tekście
MIEJSCOWEGO PLANU OGÓLNEGO ZAGOSPODAROWANIA PRZESTRZENNEGO GMINY KORONOWO
uchwalonego uchwałą nr V/27/94 Rady Miejskiej w Koronowie z dnia 09.11.1994 r.
(ogl. w Dz.Urz.Woj.Bydg. Nr 17, poz. 252 z dnia 05.12.1994 r.)

32.43 UR/MN/K Teren, na którym obowiązuje "miejscowy plan zagospodarowania
pow. 0,76 ha przestrzennego terenu zabudowy usługowo-produkcyjnej we Wtelnie,
gmina Koronowo, obejmujący działkę nr 46"
uchwalony uchwałą nr XXXI/400/2001 Rady Miejskiej
w Koronowie z dnia 29.08.2001 r. (ogl. w Dz.Urz.
Woj.Kuj.-Pom. nr ... , poz. z dnia

32.44 MN/U Teren, na którym obowiązuje "miejscowy plan zagospodarowania
pow. 0,19 ha przestrzennego terenu zabudowy mieszkaniowo-usługowej we Wtelnie,
gmina Koronowo, obejmujący działkę nr 114"
uchwalony uchwałą nr XXXI/400/2001 Rady Miejskiej
w Koronowie z dnia 29.08.2001 r. (ogl. w Dz.Urz.
Woj.Kuj.-Pom. nr ... , poz. z dnia


32.45/46 MN/U/K/1 Teren, na którym obowiązuje "miejscowy plan zagospodarowania
pow. 0,96 ha przestrzennego terenu zabudowy mieszkaniowej i mieszkaniowo-usługowej
we Wtelnie, gmina Koronowo, obejmujący działki nr 116/1 i nr 135/1"
uchwalony uchwałą nr XXXI/400/2001 Rady Miejskiej
w Koronowie z dnia 29.08.2001 r. (ogl. w Dz.Urz.
Woj.Kuj.-Pom. nr ... , poz. z dnia

32.47 MN Teren, na którym obowiązuje "miejscowy plan zagospodarowania
pow. 0,48 ha przestrzennego terenu zabudowy mieszkaniowej we Wtelnie,
gmina Koronowo, obejmujący działki nr 284/2 i nr 285"
uchwalony uchwałą nr XXXI/400/2001 Rady Miejskiej
w Koronowie z dnia 29.08.2001 r. (ogl. w Dz.Urz.
Woj.Kuj.-Pom. nr ... , poz. z dnia

ZAŁĄCZNIK NR 10
DO UCHWAŁY NR XXXI/400/2001
RADY MIEJSKIEJ W KORONOWIE
Z DNIA 29 sierpnia 2001 r.

w sprawie miejscowych planów zagospodarowania przestrzennego terenów w gminie Koronowo obejmujących: w Gogolinku działkę nr 109/3, we Wtelnie działki nr 46, nr 114, nr 116/1, nr 135/1, nr 284/2 i nr 285; w Trzszczyńce działki nr 400/12, nr 400/13, nr 400/14, nr 400/14, nr 400/15 oraz części działek nr 95 i nr 400/19.

Sposób naniesienia zakresu obowiązywania planu na rysunku i w tekście
MIEJSCOWEGO PLANU OGÓLNEGO ZAGOSPODAROWANIA PRZESTRZENNEGO GMINY KORONOWO
uchwalonego uchwałą nr V/27/94 Rady Miejskiej w Koronowie z dnia 09.11.1994 r.
(ogł. w Dz.Urz.Woj.Bydg. Nr 17, poz. 252 z dnia 05.12.1994 r.) - SKALA 1 : 10 000

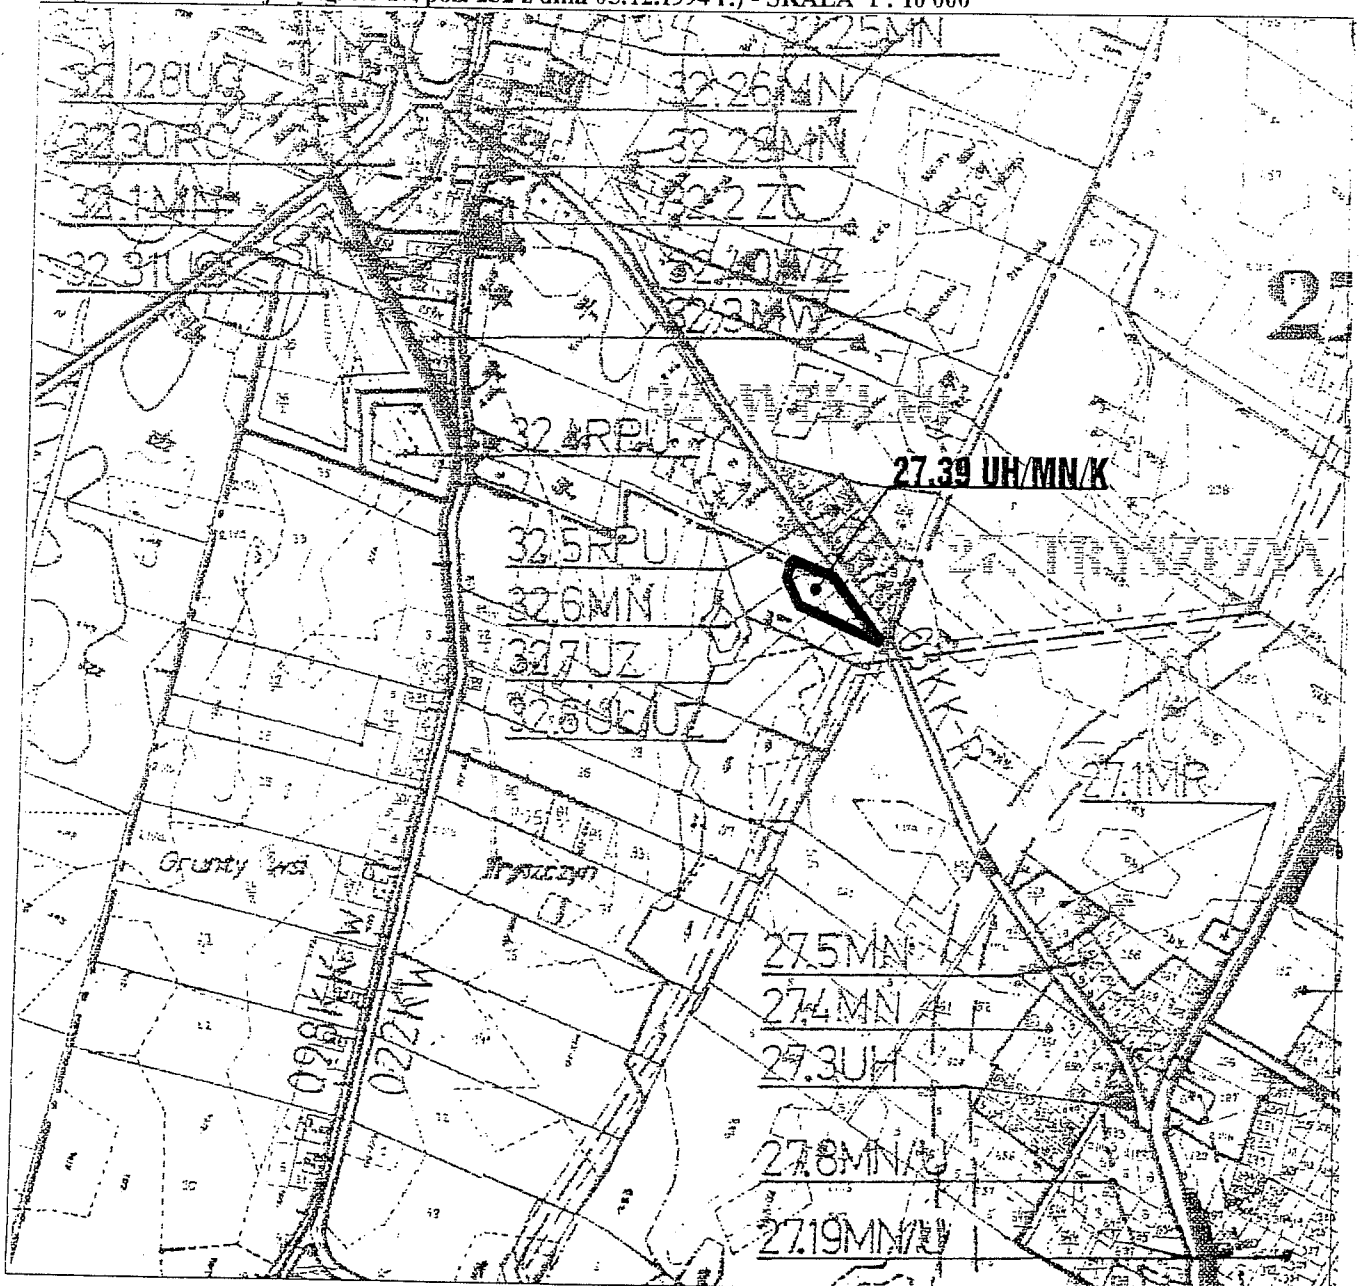

27.39 UH/MN/K
pow. 0,42 ha

Tereny, na których obowiązuje "miejscowy plan zagospodarowania przestrzennego terenu zabudowy usługowo-mieszkaniowej i drobnej wytwórczości w Trzszczyńce, gmina Koronowo, obejmujący część działki nr 95" uchwalony uchwałą nr XXXI/400/2001 Rady Miejskiej w Koronowie z dnia 29.08.2001 r. (ogł. w Dz.Urz. Woj.Kuj.-Pom. nr ..., poz. z dnia

ZAŁĄCZNIK NR 11
DO UCHWAŁY NR XXXI/400/2001
RADY MIEJSKIEJ W KORONOWIE
Z DNIA 29 sierpnia 2001 r.

w sprawie miejscowych planów zagospodarowania przestrzennego terenów w gminie Koronowo obejmujących: w Gogolinku działkę nr 109/3, we Wtelnie działki nr 46, nr 114, nr 116/1, nr 135/1, nr 284/2 i nr 285; w Tryszczynie działki nr 400/12, nr 400/13, nr 400/14, nr 400/14, nr 400/15 oraz części działek nr 95 i nr 400/19.

Sposób naniesienia zakresu obowiązywania planu na rysunku i w tekście
MIEJSCOWEGO PLANU OGÓLNEGO ZAGOSPODAROWANIA PRZESTRZENNEGO GMINY KORONOWO
uchwalonego uchwałą nr V/27/94 Rady Miejskiej w Koronowie z dnia 09.11.1994 r.
(ogł. w Dz.Urz.Woj.Bydg. Nr 17, poz. 252 z dnia 05.12.1994 r.) - SKALA 1 : 10 000



27.41 MN/K
pow. 0,39 ha

Teren, na którym obowiązuje "miejscowy plan zagospodarowania przestrzennego terenu zabudowy mieszkaniowej w Tryszczynie, gmina Koronowo, obejmujący działki nr 400/12, nr 40/13, nr 400/14, nr 400/15 i część działki nr 400/19" uchwalony uchwałą nr XXXI/400/2001 Rady Miejskiej w Koronowie z dnia 29.08.2001 r. (ogł. w Dz.Urz. Woj.Kuj.-Pom. nr ..., poz. z dnia