

woj.: kujawsko-pomorskie
powiat: bydgoski
gmina: Koronowo
obręb: Tryszczyn dz. 288
ks. rob.: 4-15/2007
K.E.R.G.: 2356/07


PROJEKT PODZIAŁU NIERUCHOMOŚCI dz. 288

Wykaz zmian gruntowych

Stary stan							Nowy stan								
Numer				Rodzaj użytków	Pow.		Położenie	Numer				Rodzaj użytków	Pow.		
księgi wiecz.	ark. mapy	rej. grunt.	działki		ha	m ²		księgi wiecz.	ark. mapy	rej. grunt.	działki		ha	m ²	
				R111b	0	3300						R111b	0	1	3300
				B-R111b	0	2400	Tryszczyn	18195	1	2	288/1	B-R111b	0	1	2400
18195	1	2	288		0	5700						Razem	0	3	5700
				ubytek powierzchni w wyniku rozgraniczenia	-0	0883									
					0	4817	Tryszczyn	18195	1	2	288/2	R111b	0	1	4817
												Razem	0	1	4817
				Ogółem	0	4817									
Słownie: cztery tysiące osiemset siedemnaście metrów kwadratowych												Ogółem	0	4817	

Słownie: cztery tysiące osiemset siedemnaście metrów kwadratowych

Skala 1:1000

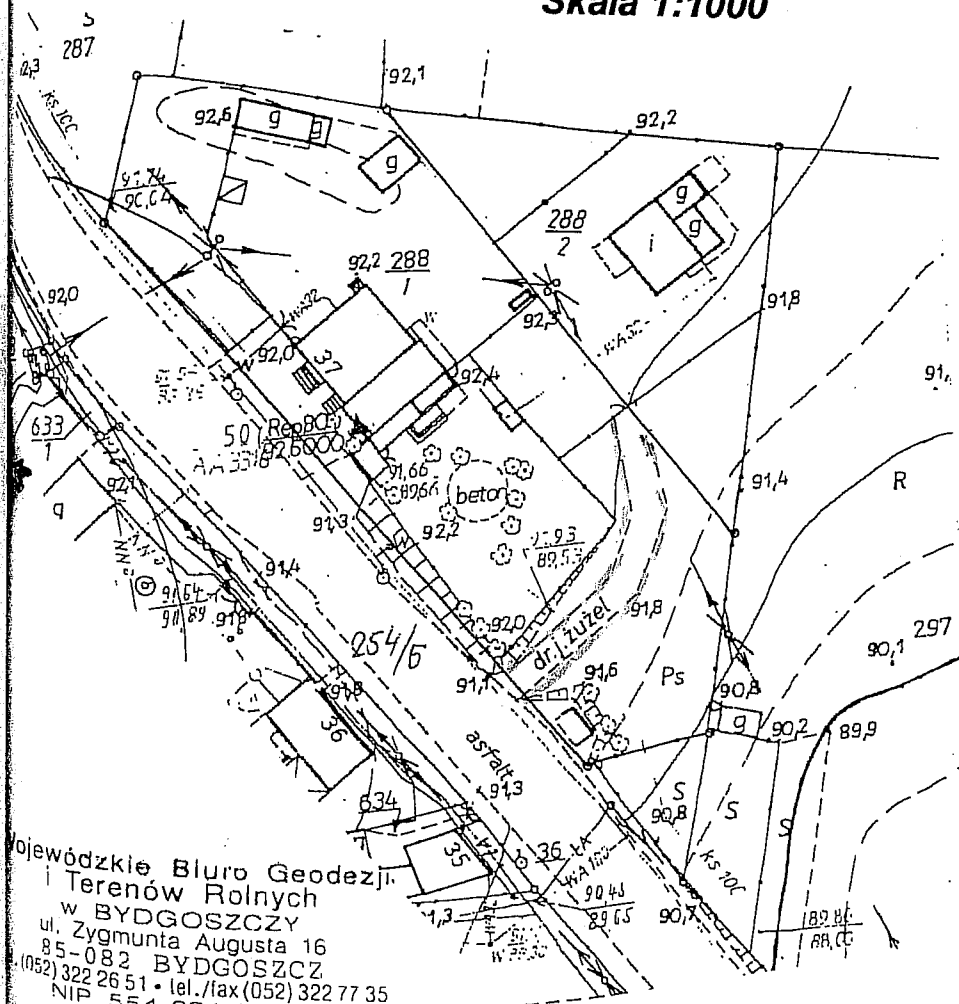

Wojewódzkie Biuro Geodezji
i Terenów Rolnych
w BYDGOSZCZY
ul. Żygmunta Augusta 16
85-082 BYDGOSZCZ
(052) 322 26 51 • tel./fax (052) 322 77 35
NIP 554-031-39-98

STAROSTWO POWIATOWE
w Bydgoszczy
Powiatowy Ośrodek Dokumentacji
Geodezyjnej i Kartograficznej
85-082 Bydgoszcz, ul. Żygmunta Augusta 16

Starszy Geodeta

Janusz Ziolkowski

Niniejszy projekt podziału został
zatwierdzony decyzją Burmistrza Koronowa
Nr RGG-600-1/2004 dnia 2004-10-03
Koronowo, dnia 2004-10-03

Przewodniczący
RADY MIEJSKIEJ

Grzegorz Mysł