

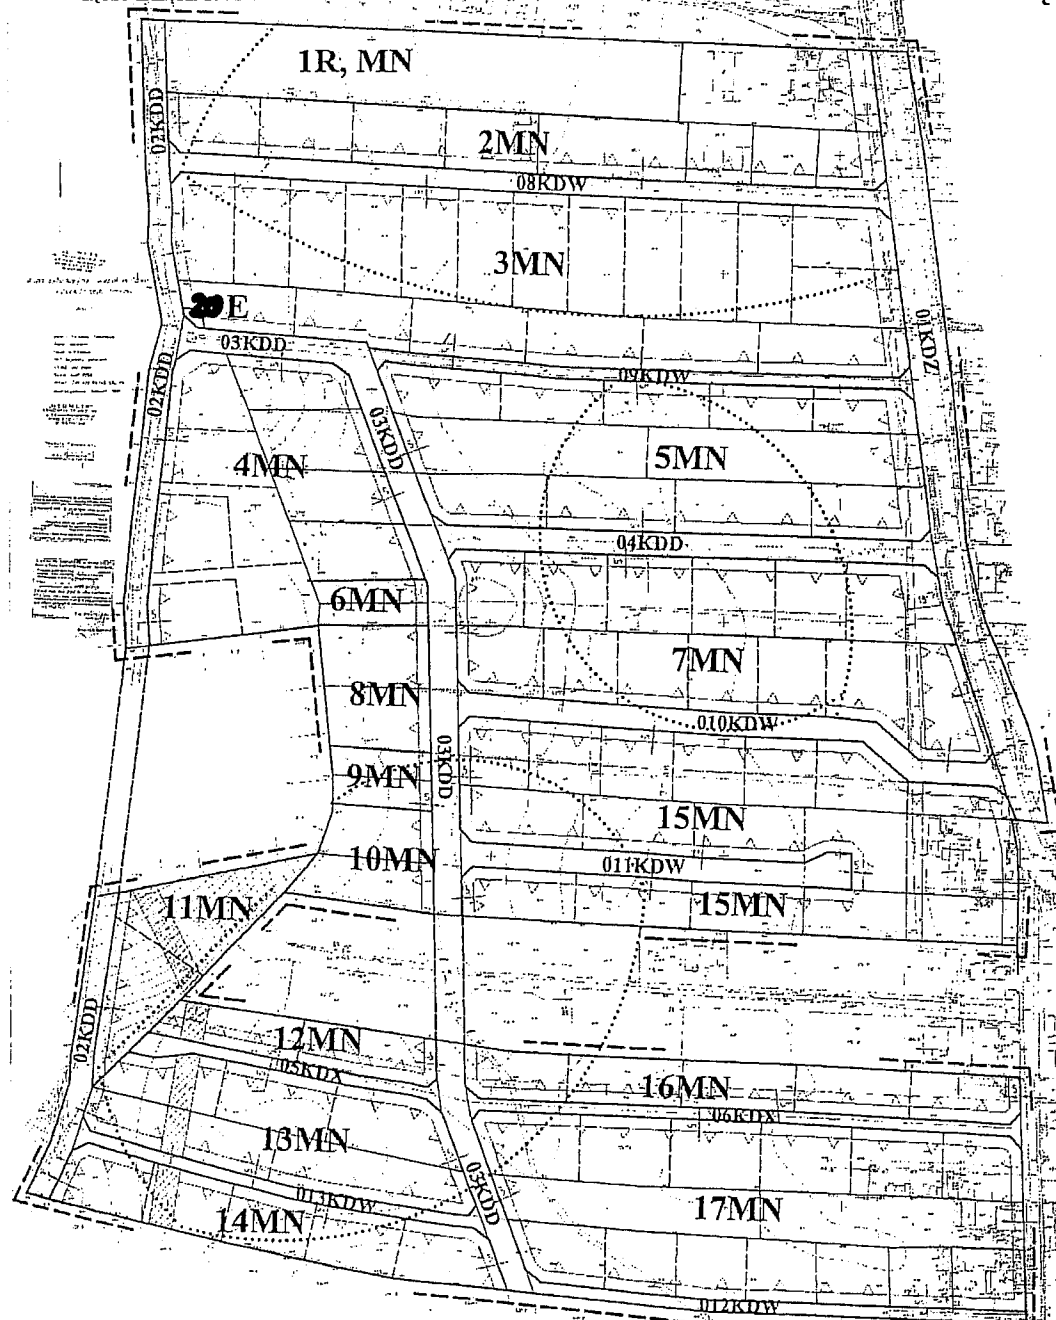


ŁĄCZY ZAŁĄCZNIK NR 2-

ZALĄCZNIK NR 1
DO UCHWAŁY NR XL/452/09
RADY MIEJSKIEJ W KORONOWIE
Z DNIA 28.10.2009r.

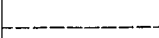

	GRANICA OBSZARU OBJĘTEGO PLANEM
	LINIA ROZGRANICZAJĄCA TERENY O RÓŻNYM SPOSOBIE ZAGOSPODAROWANIA ŚCIŚLE OKREŚLONA
	LINIA WEWNĘTRZNEGO PODZIAŁU TERENÓW O TYM SAMYM SPOSOBIE ZAGOSPODAROWANIA ŚCIŚLE OKREŚLONA
	LINIA WEWNĘTRZNEGO PODZIAŁU TERENÓW O TYM SAMYM SPOSOBIE ZAGOSPODAROWANIA ORIENTACYJNA
	STREFA 'W' OCHRONY ARCHEOLOGICZNEJ
	NIEPRZEKRACZALNA LINIA ZABUDOWY
	OBSZAR OGRANICZONEGO UŻYTKOWANIA
MN	TERENY ZABUDOWY MIESZKANIOWEJ JEDNORODZINNEJ
E	TEREN ELEKTROENERGETYKI
R	TERENY ROLNE
KD...	TERENY KOMUNIKACJI WG KLAS

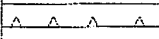

WYRYS ZE STUDIUM UWARUNKOWAN I KIERUNKÓW
ZAGOSPODAROWANIA PRZESTRZENNEGO GMINY KORONOWO
UCHWALONEGO UCHWAŁĄ NR XXXIX/440/09 RADY MIEJSKIEJ
W KORONOWIE Z DNIA 30 WRZEŚNIA 2009r. SKALA 1:10 000
RYSUNEK ZMNIJSZONY

GRANICA OBSZARU OBJĘTEGO PLANEM

SPORZĄDZAJĄCY PLAN: BURMISTRZ KORONOWA

Przewodniczący
RADY MIEJSKIEJ

Grzegorz Mvk