


Załącznik nr 1
do Uchwały Nr XLVII/523/10
Rady Miejskiej
w Koronowie
z dnia 31 marca 2010 r.
Zalacznik1.pdf

**Miejscowy plan zagospodarowania przestrzennego terenu położonego w Starym
Dworze i terenu położonego w Okolu, gmina Koronowo**

34-meria-2010r.

SKALA 1:1000

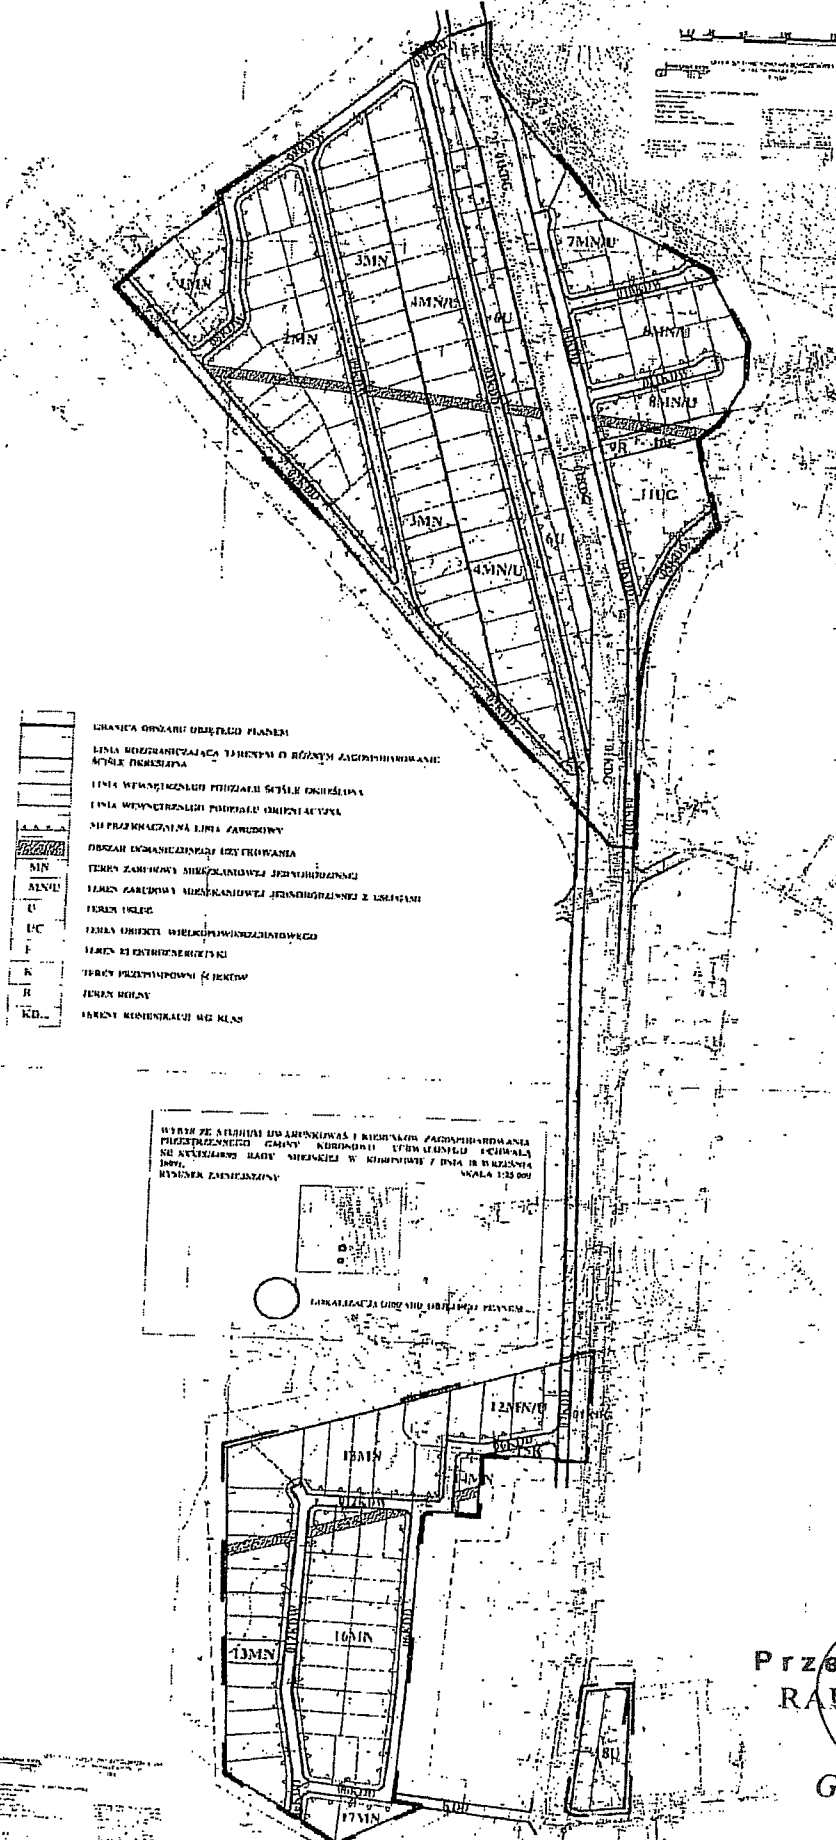

Grzegorz Myk