

"GEOMETR"
PRACOWNIA GEODEZYJNA
ul. H. F. 100 000 000
86-820 000 000
86-820 000 000
86-820 000 000

SCOWY PLAN ZAGOSPODAROWANIA PRZESTRZENNEGO DLA TERENU POŁOŻONEGO PRZY UL. DŁUGIEJ W TRYSZCZYNIE, GMINA KORONOWO skala 1:1000


Załącznik nr 1
do uchwały nr L1548/10
Rady Miejskiej w Koronowie
z dnia 26 maja 2010r.

PLAN SPORZĄDZIŁ
BURMISTRZ KORONOWA

OZNACZENIA

-  GRANICA OBSZARU OBJĘTEGO PLANEM
-  LINIE ROZGRANICZAJĄCE TERENY O RÓŻNYM PRZEZNACZENIU LUB RÓŻNYCH ZABADACH ZAGOSPODAROWANIA
-  NIEPRZEKRACZALNA LINIA ZABUDOWY
-  NIEPRZEKRACZALNA LINIA ZABUDOWY OD ISTNIĄCYCH SIECI ELEKTROENERGETYCZNYCH
-  LINIE ROZGRANICZAJĄCE TERENY O TYM SAMYM SPOSOBIE UŻYTKOWANIA-ORIENTACYJNIE
-  MN TERENY ZABUDOWY MIESZKANIOWEJ JEDNORODZINNEJ
-  KD/Kp TERENY DRÓG PUBLICZNYCH Z DOPUSZCZENIEM PARKINGÓW
-  KX CIĄG PIESZOJEZDNY
-  KD TERENY DRÓG PUBLICZNYCH

STUDIUM UWARUNKOWAŃ I KIERUNKÓW
ZAGOSPODAROWANIA PRZESTRZENNEGO
GMINY KORONOWO

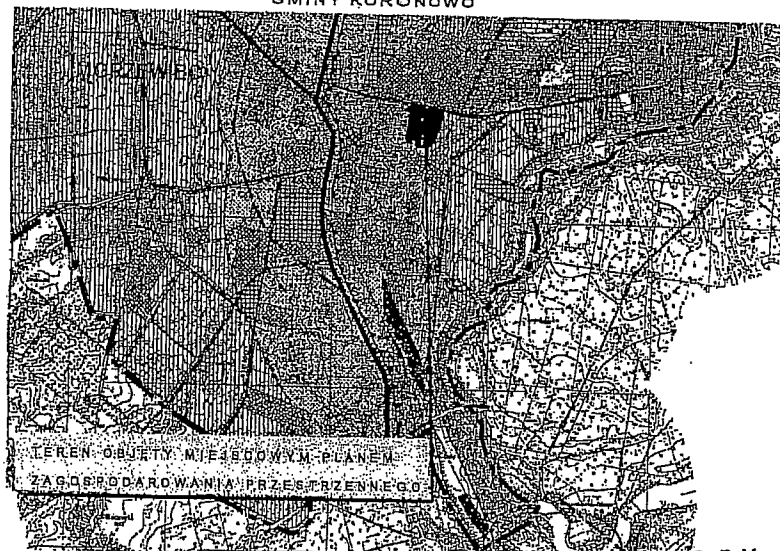

TEREN OBJĘTY MIEJSCOWYM PLANEM
ZAGOSPODAROWANIA PRZESTRZENNEGO

Przewodniczący
RADY MIEJSKIEJ

