


Załącznik nr 8
do Uchwały Nr L1/558/10
Rady Miejskiej w Koronowie
z dnia 30 czerwca 2010 r.

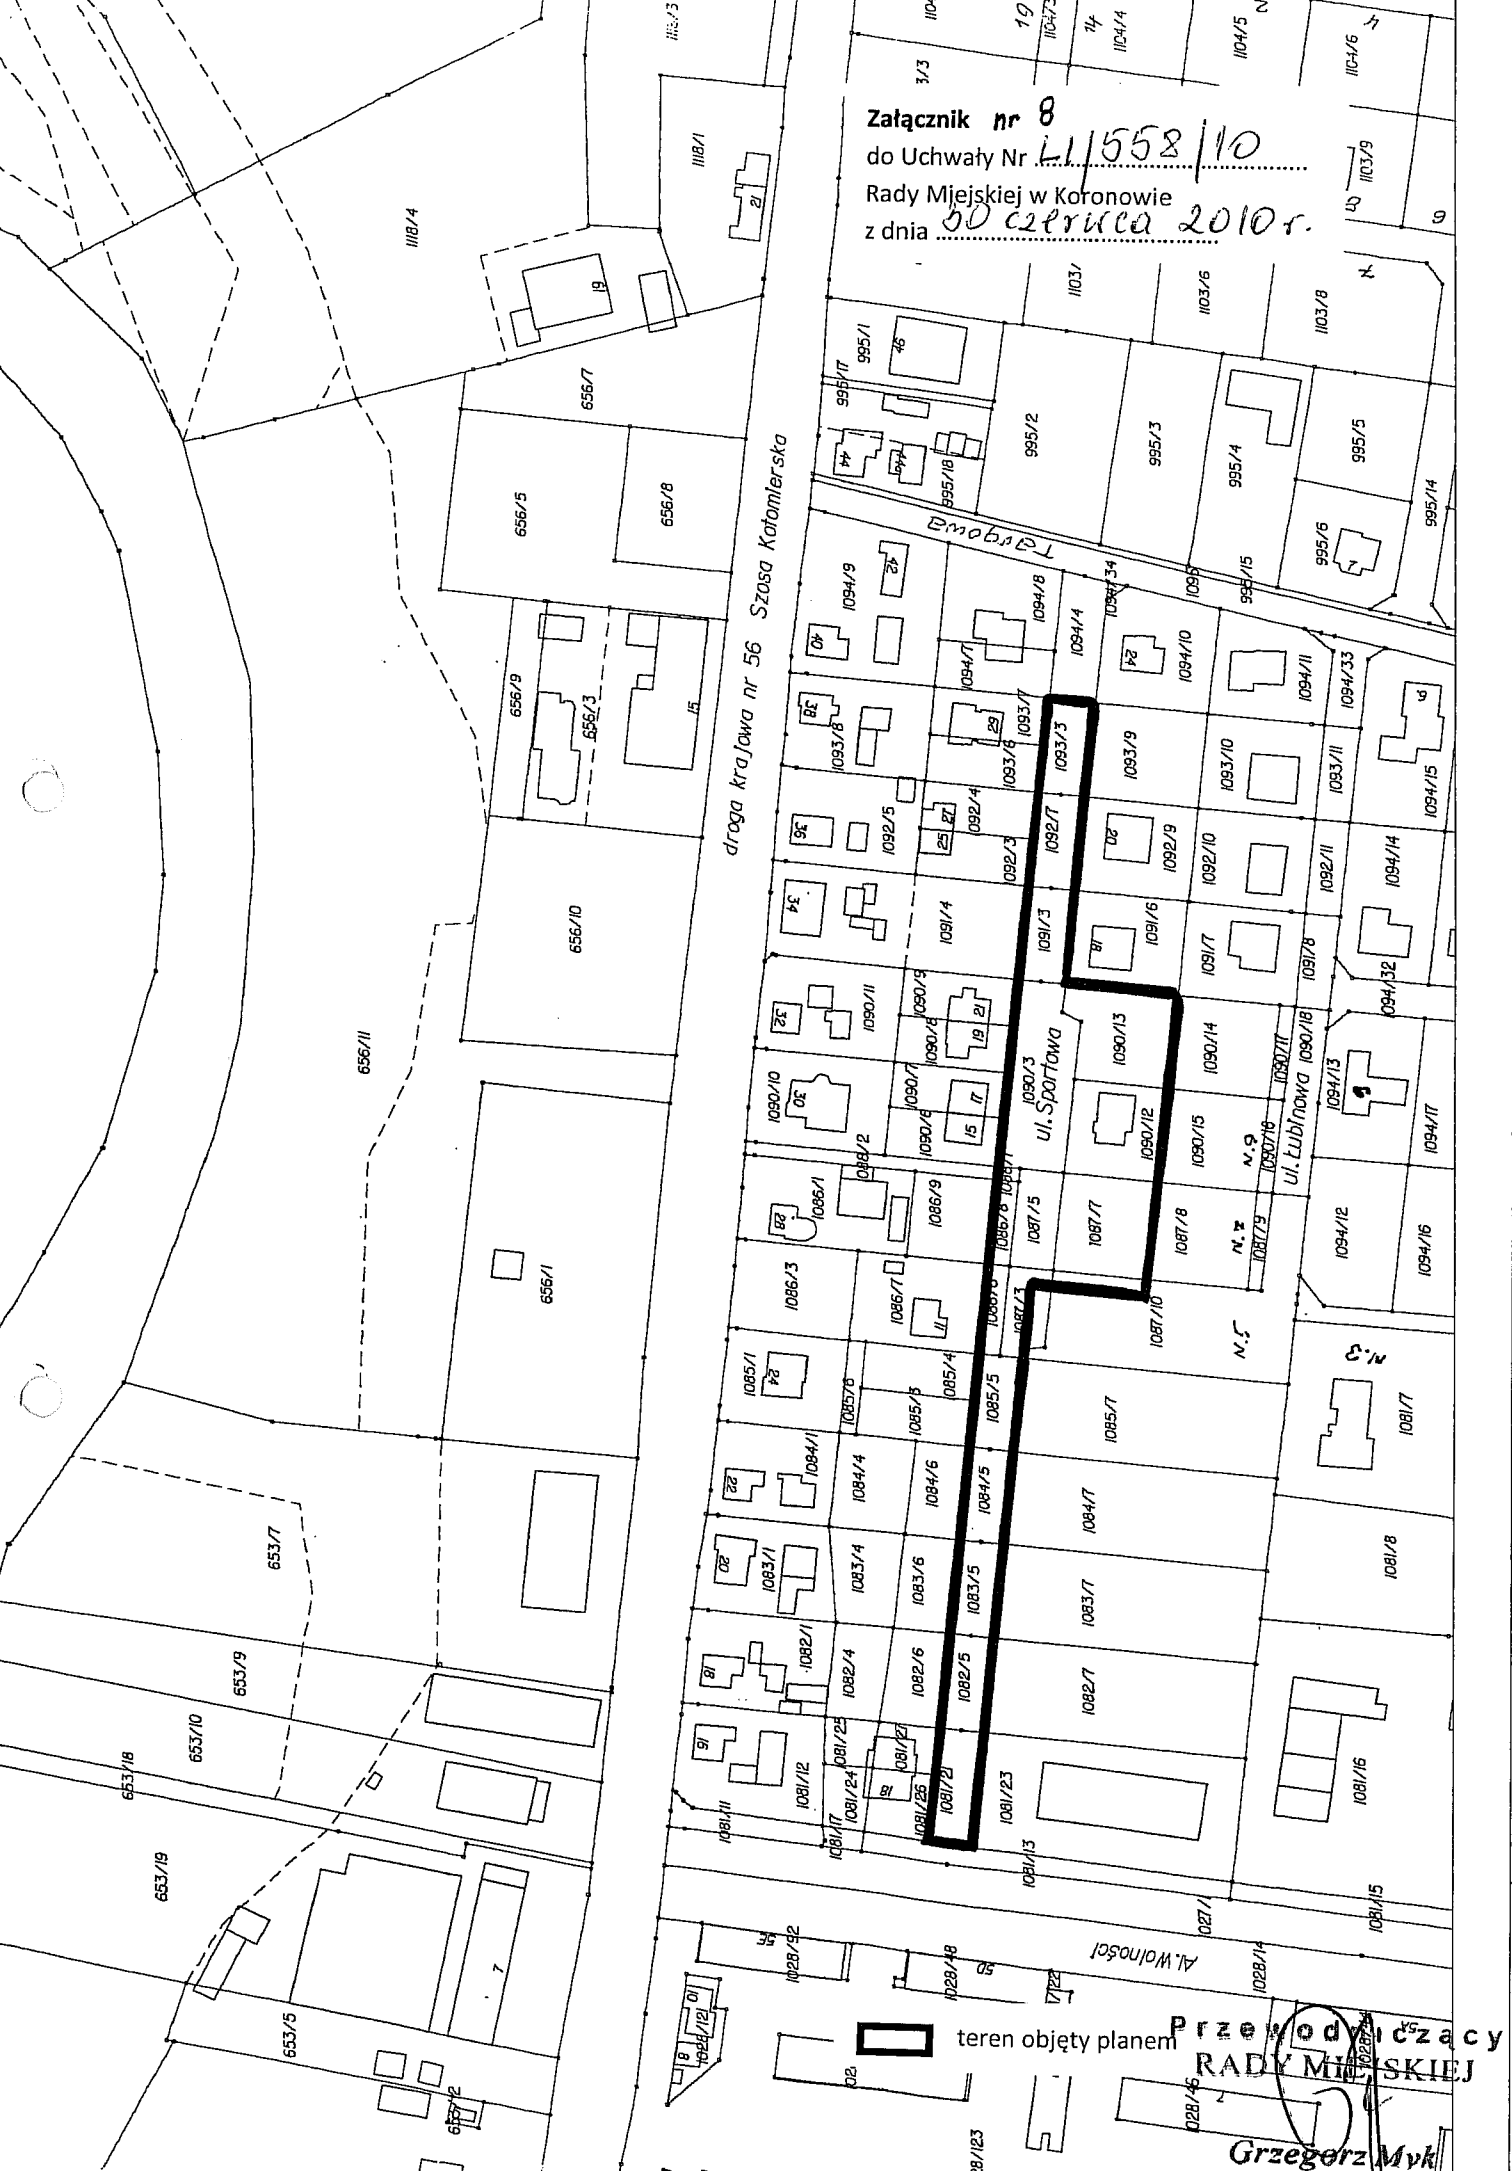

teren objęty planem

Przewodniczący
RADY MIEJSKIEJ

Grzegorz Myk