


Załącznik
Do Uchwały Nr L1/561/10.
Rady Miejskiej w Koronowie
z dnia 30.02.2010r.

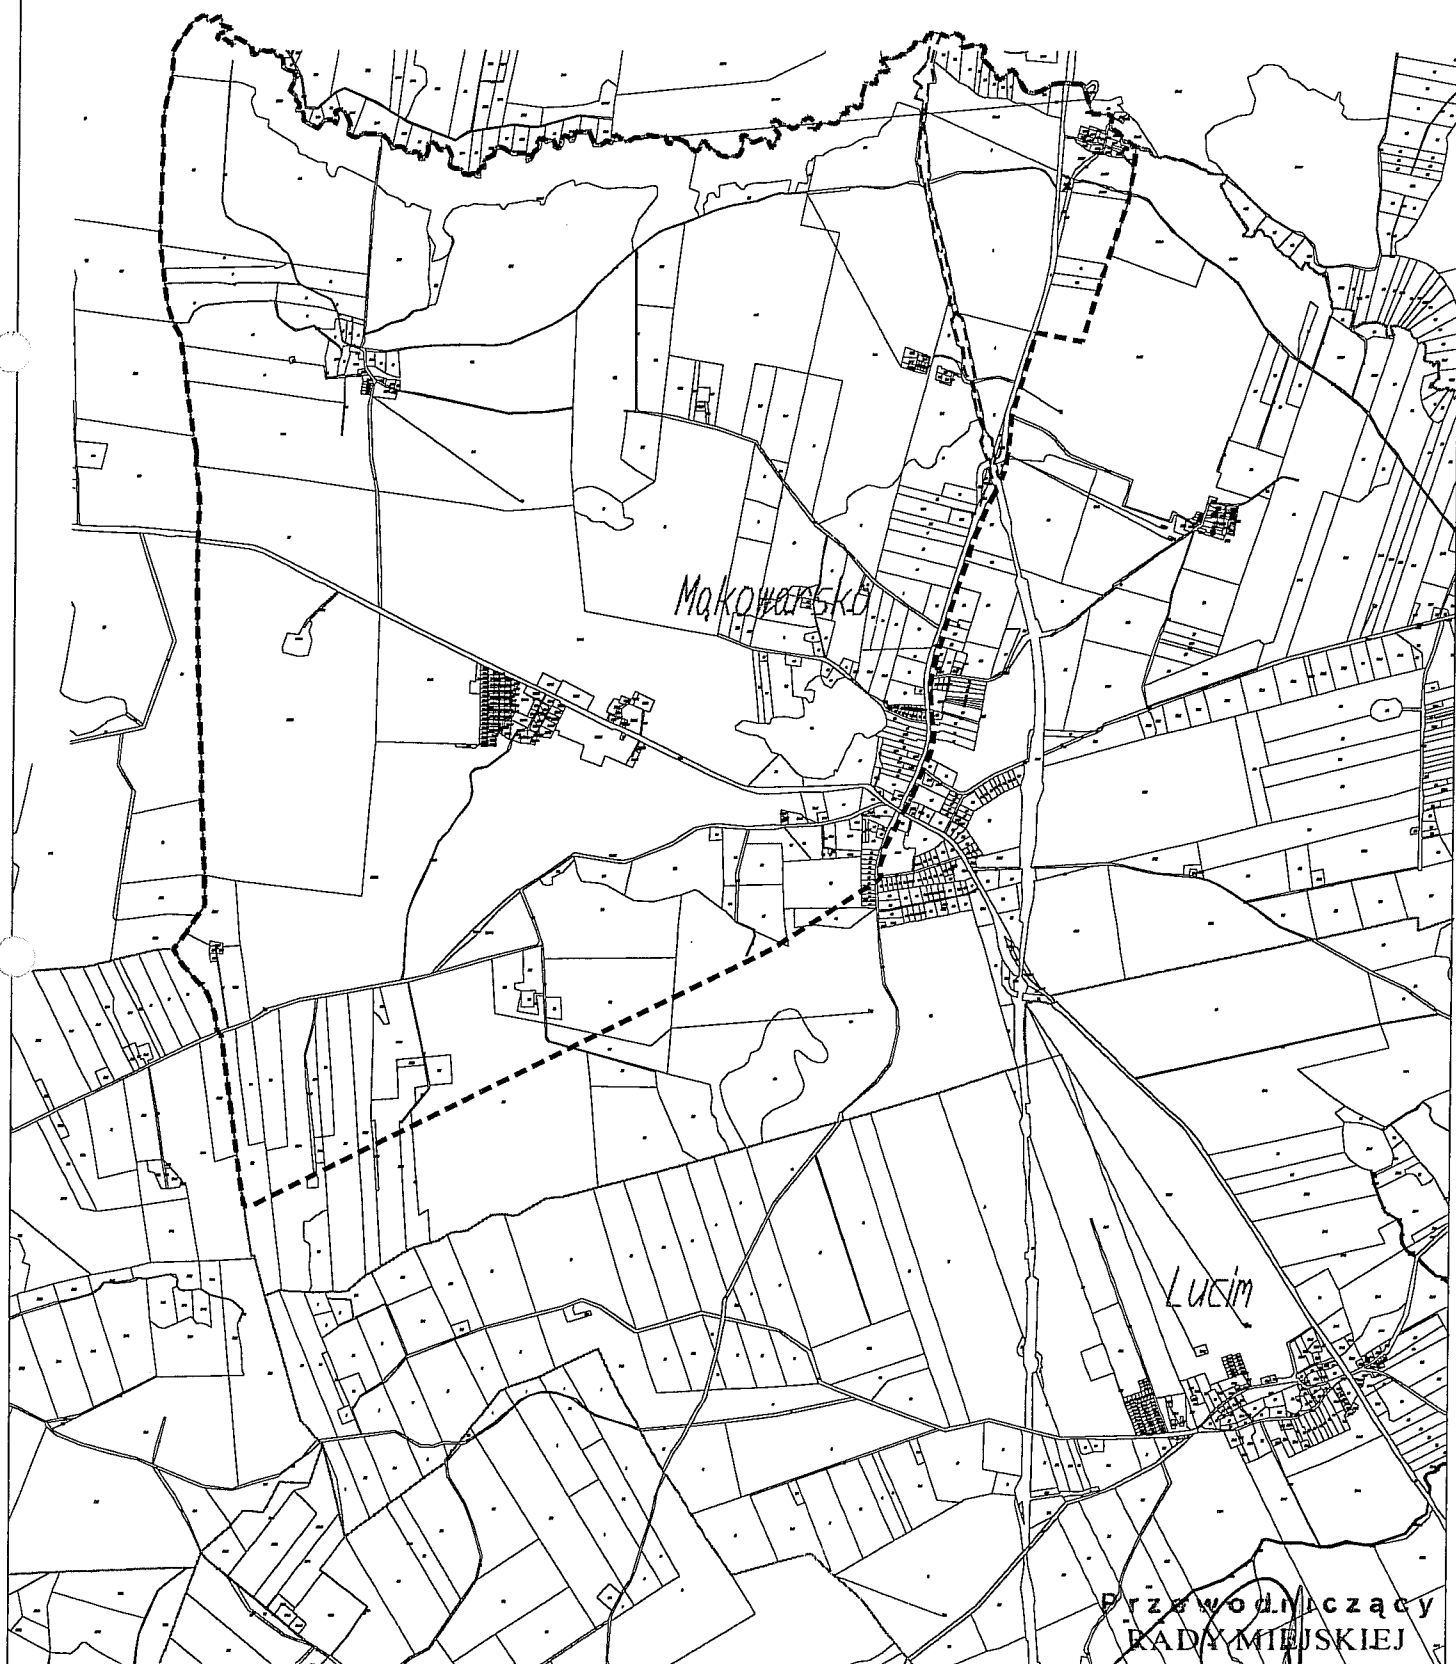

Granice obszaru objętego planem



Przewodniczący
RADY MIEJSKIEJ

Główny Młk