


Załącznik
Do Uchwały Nr 41/565/10.....
Rady Miejskiej w Koronowie
z dnia 30. czerwca 2010r.

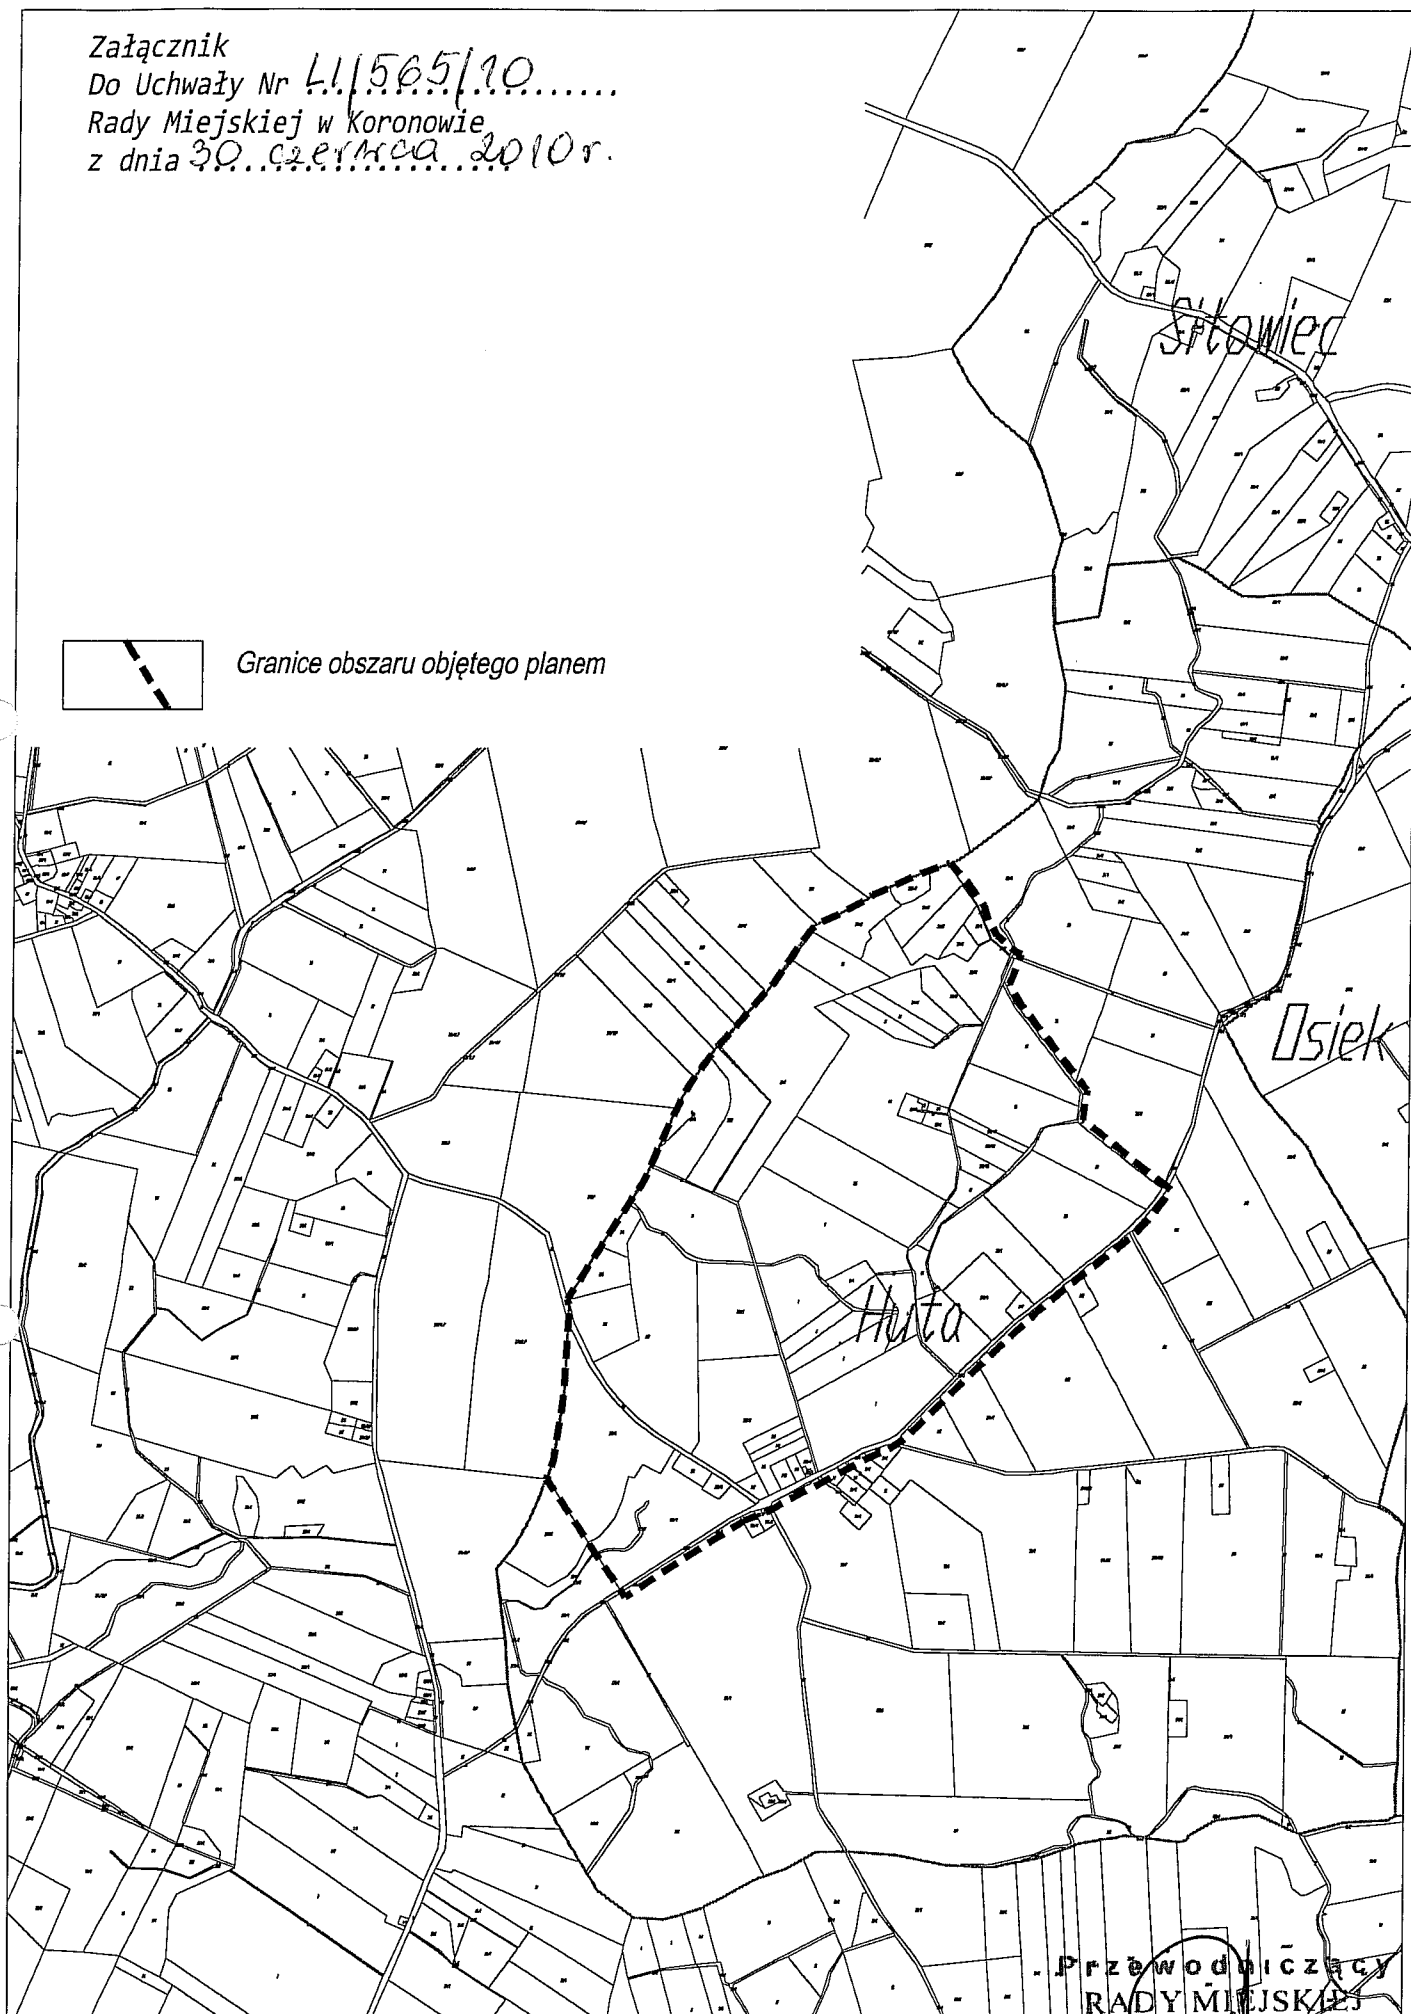

Granice obszaru objętego planem



Przewodniczący
RADY MIEJSKIEJ

Grzegorz Myk