


MIEJSCOWY PLAN ZAGOSPODAROWANIA PRZESTRZENNEGO DLA TERENU "PRZY SZKOLE" SKALA 1:1000

ZAŁĄCZNIK NR 2
DO UCHWAŁY NR V/45/11
RADY MIEJSKIEJ W KORONOWIE
Z DNIA 23 lutego 2011 r.

oj.bydgoskie NOWIE

MAPA SYTUACYJNO-WYSOKOŚCIOWA DO CELÓW PROJEKTOWYCH

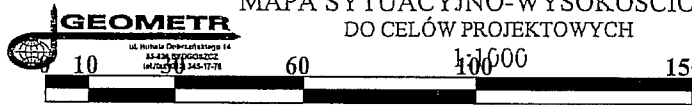


Nazwa obiektu Koronowo - SAMOCIAŻEK (przy szkole)
woj kujawsko-pomorskie
gmina Koronowo
KERG 1167/08
rob geodez 1257/08
Arkusz nr 344.432.184
Uzupełniono pomiarem kwiecień 2008r

"GEOMETR"
PRACOWNIA GEODEZYJNA
ul. Sturbia Dobrzańska 14
85-826 BYDGOSZCZ
tel. (052) 345-1308

STAROSTWO POWIATOWE W BYDGOSZCZY
Powiatowy Dział Dokumentacji Geodezyjnej i Kartograficznej
W obszarze oznaczonym linią... aktualizacji mapy zasadniczej... uzupelniajaca...
w dniu...
i zawiadczona...
Niniejsza mapa...
Projektowane...
Bydgoszcz, dnia 06 MAJ 2009

GRANICA OBSZARU OBJĘTEGO PLANEM

WYRYS ZE STUDIUM UWARUNKOWAN I KIERUNKÓW ZAGOSPODAROWANIA PRZESTRZENNEGO GMINY KORONOWO UCHWALONEGO UCHWAŁA NR XXXIX/440/09 RADY MIEJSKIEJ W KORONOWIE Z DNIA 30.09.09r. SKALA 1:10 000
RYSUNEK ZMNIJSZONY

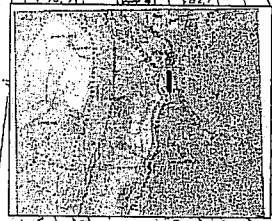

GRANICA OBSZARU OBJĘTEGO PLANEM

18MN

19MN

LINIA ROZGRANICZAJĄCA TEREN O RÓŻNYM SPOSOBIE ZAGOSPODAROWANIA ŚCIŚLE OKREŚLONA

LINIA WEWNĘTRZNEGO PODZIAŁU TERENÓW O TYM SAMYM SPOSOBIE ZAGOSPODAROWANIA ŚCIŚLE OKREŚLONA

LINIA WEWNĘTRZNEGO PODZIAŁU TERENÓW O TYM SAMYM SPOSOBIE ZAGOSPODAROWANIA ORIENTACYJNA

NIEPRZEKAZAŁNA LINIA ZABUDOWY

TEREN ZABUDOWY MIESZKANIOWEJ JEDNORODZINNEJ

TEREN KONTAKTOWY 2 LINIEG KLAS

ŁĄCZY ZAŁĄCZNIK NR 1

SPORZĄDZAJĄCY PLAN: BURMISTRZ KORONOWA

Przewodniczący
RADY MIEJSKIEJ