


ZAŁĄCZNIK GRAFICZNY DO UCHWAŁY NR XXXVI/337/13  
RADY MIEJSKIEJ W KORONOWIE Z DNIA 29 maja 2013 r.

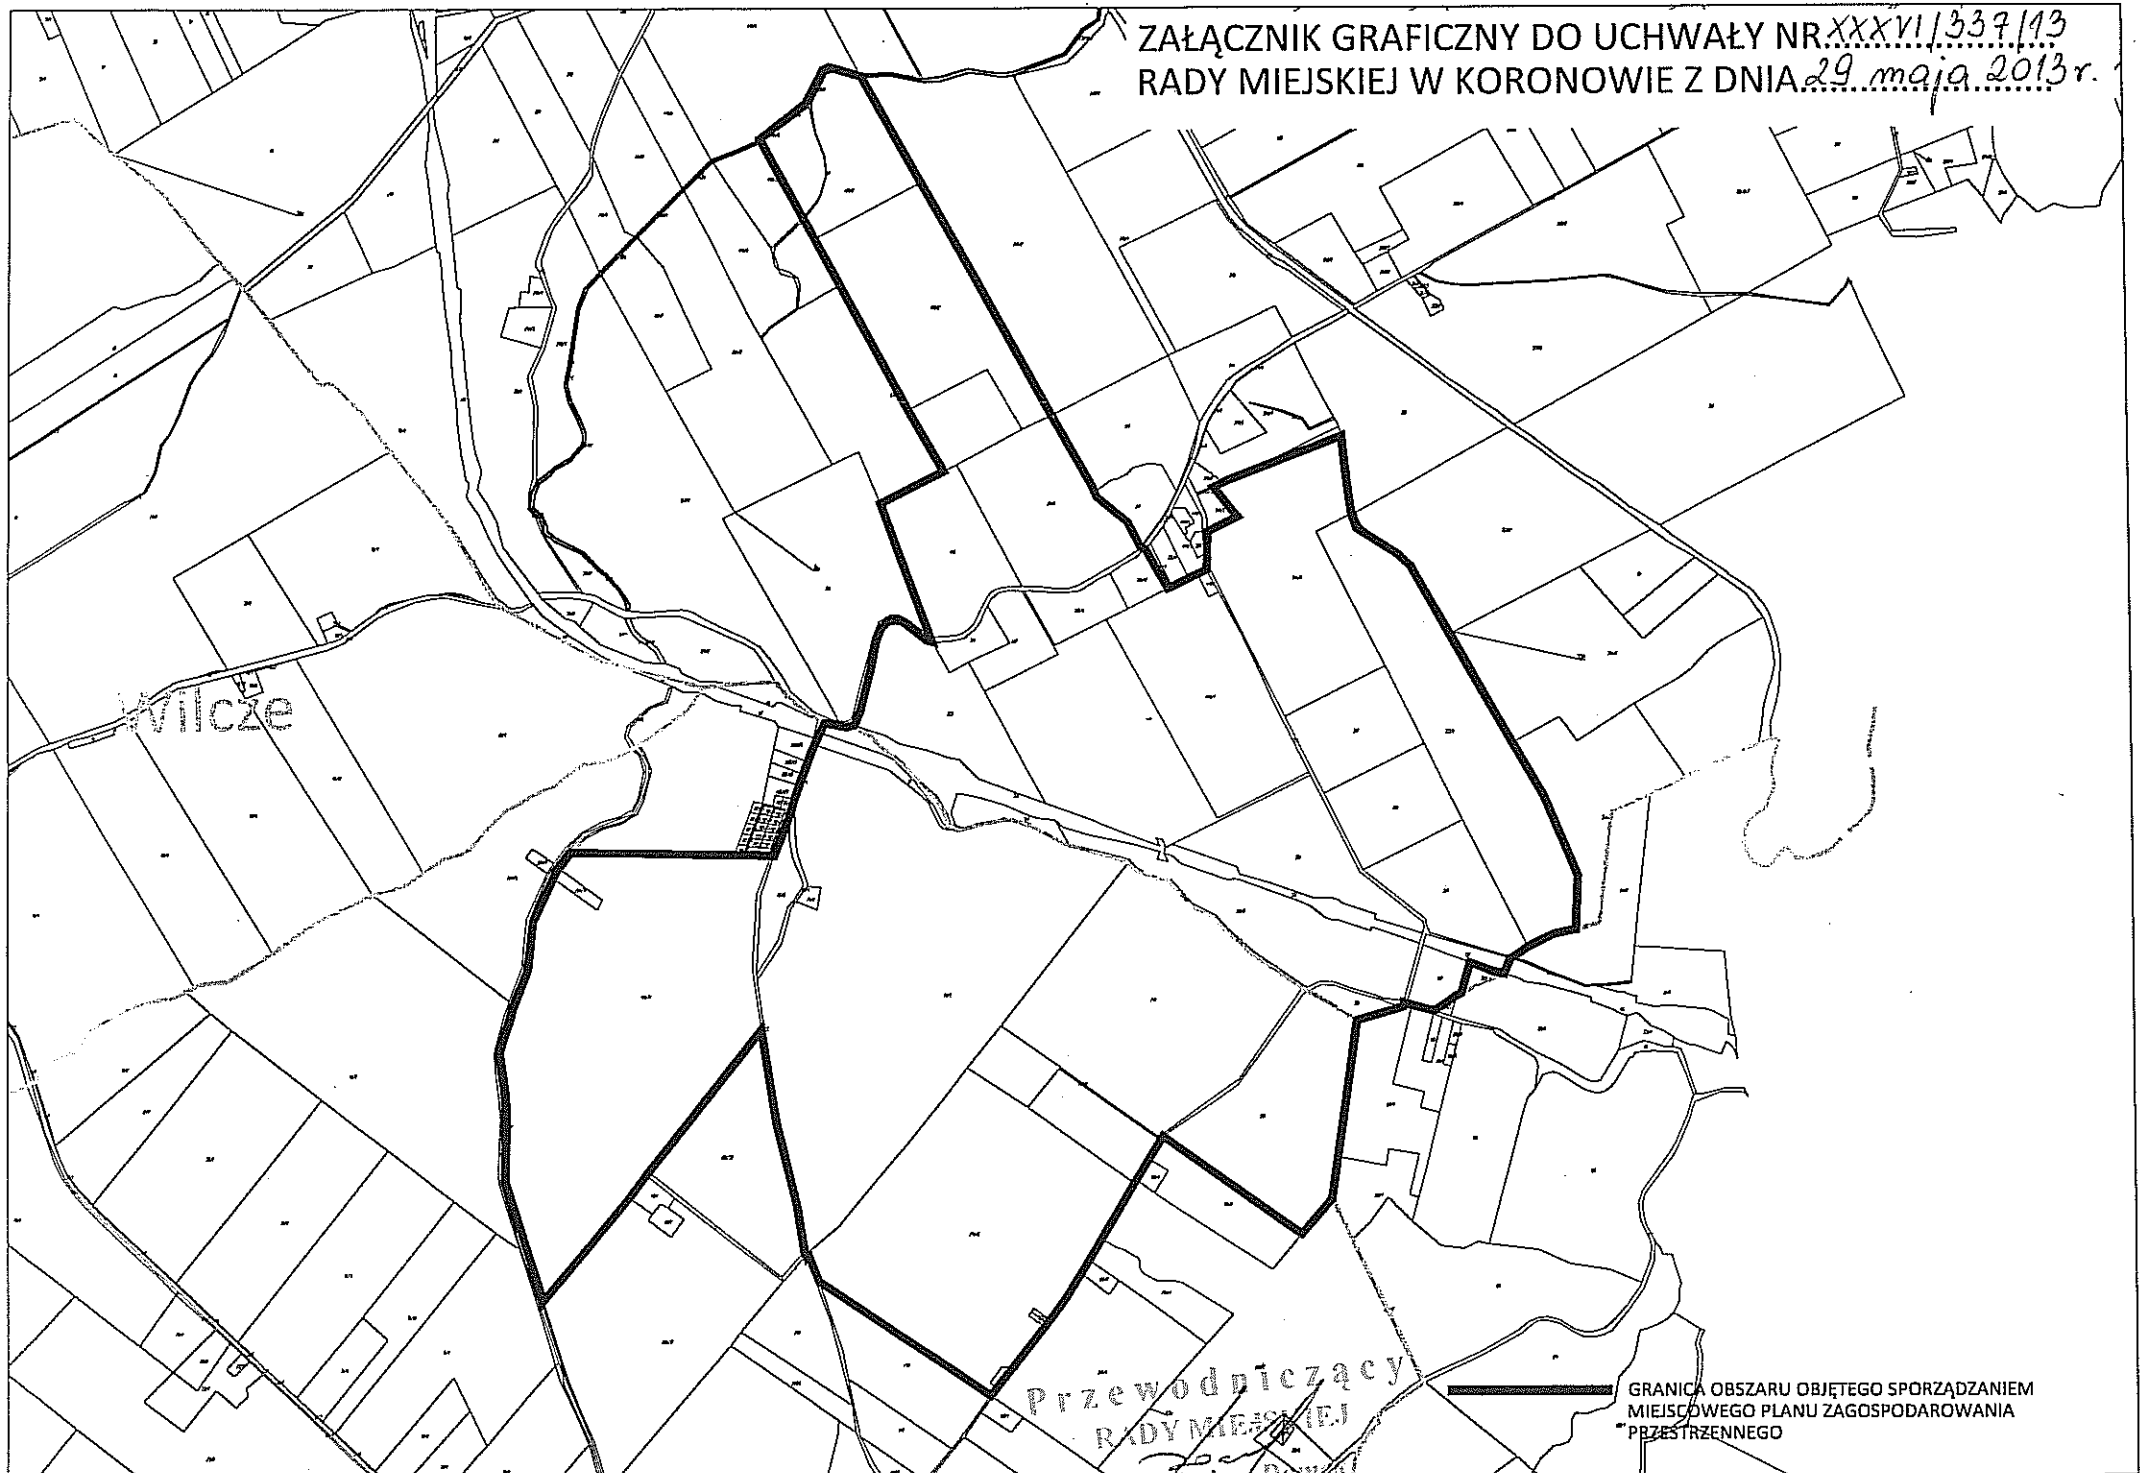

GRANICA OBSZARU OBJĘTEGO SPORZĄDZANIEM  
MIEJSCOWEGO PLANU ZAGOSPODAROWANIA  
PRZESTRZENNEGO