

**UCHWAŁA NR VII/67/15
RADY MIEJSKIEJ W KORONOWIE**

z dnia 25 marca 2015 r.

w sprawie przystąpienia do sporządzenia miejscowego planu zagospodarowania przestrzennego „Tryszczyn nad Brdą”, dla terenu położonego w Trzszczyńie, gm. Koronowo.

Na podstawie art. 18 ust. 2 pkt 5 ustawy z dnia 8 marca 1990 r. o samorządzie gminnym (Dz. U. z 2013 r. poz. 594, 645 i 1318, z 2014 r. poz. 379 i 1072) oraz art. 14 ust. 1 ustawy z dnia 27 marca 2003 r. o planowaniu i zagospodarowaniu przestrzennym (Dz. U. z 2015 r. poz. 199) uchwala się co następuje:

§ 1. Przystąpić do opracowania miejscowego planu zagospodarowania przestrzennego „Tryszczyn nad Brdą”, dla terenu położonego w Trzszczyńie, gm. Koronowo.

§ 2. Celem sporządzenia miejscowego planu zagospodarowania przestrzennego dla terenu, o którym mowa w § 1 jest ustalenie zasad zagospodarowania terenu wraz z obsługą komunikacyjną.

§ 3. Teren objęty projektem planu, o którym mowa w § 1, przedstawiono na załączniku graficznym do niniejszej uchwały.

§ 4. Niniejszą uchwałą uchyla się w całości uchwałę Rady Miejskiej w Koronowie Nr XLVI/414/14 z dnia 29 stycznia 2014 roku w sprawie przystąpienia do sporządzenia miejscowego planu zagospodarowania przestrzennego „Tryszczyn nad Brdą”, dla terenu położonego w Trzszczyńie, gm. Koronowo.

§ 5. Wykonanie uchwały powierza się Burmistrzowi Koronowa.

§ 6. Uchwała wchodzi w życie z dniem podjęcia i wymaga ogłoszenia w sposób zwyczajowo przyjęty na terenie Gminy Koronowo.



Przewodniczący
RADY MIEJSKIEJ
Włodzimierz Domek

Uzasadnienie

O przystąpieniu do opracowania miejscowego planu zagospodarowania przestrzennego zgodnie z art. 14 ust. 1 ustawy z dnia 27 marca 2003 r. o planowaniu i zagospodarowaniu przestrzennym, rozstrzyga rada gminy w drodze uchwały.

Uchwała Rady Miejskiej w Koronowie o przystąpieniu do sporządzenia miejscowego planu zagospodarowania przestrzennego „Tryszczyn nad Brdą”, dla terenu położonego w Tryszczynie, gm. Koronowo, rozpocznie tryb formalno-prawny planu stosownie do zapisów ustawy.

Przystąpienie do sporządzenia niniejszego planu zagospodarowania przestrzennego podyktowane jest potrzebą ustalenia zasad zagospodarowania terenu wraz z obsługą komunikacyjną.

Ze względu na wniosek właścicieli dotyczący poszerzenia granic terenu opracowania planu, odstąpiono od zamiaru sporządzenia planu dla terenu objętego załącznikiem graficznym do Uchwały Nr XLVI/414/14 z dnia 29 stycznia 2014 roku. Zatem konieczne jest uchylene wcześniejszej uchwały.

Planowane przeznaczenie terenu jest zgodne ze Studium uwarunkowań i kierunków zagospodarowania przestrzennego Miasta i Gminy Koronowo (Uchwała Nr XXXIX/440/09 z dnia 30 września 2009 r.).

Przewodniczący
RADY MIEJSKIEJ
Włodzimierz Domek

Województwo: kujawsko-pomorskie
Powiat: bydgoski
Jednostka ewidencyjna: Koronowo - G 040304_5
Obręb: Trzuszczyn 0027

WYRYS Z MAPY EWIDENCYJNEJ
SKALA 1:5000

Załącznik


Do Uchwały Nr VII/67/15

Rady Miejskiej w Koronowie

z dnia 25 marca 2015 r.



teren objęty planem

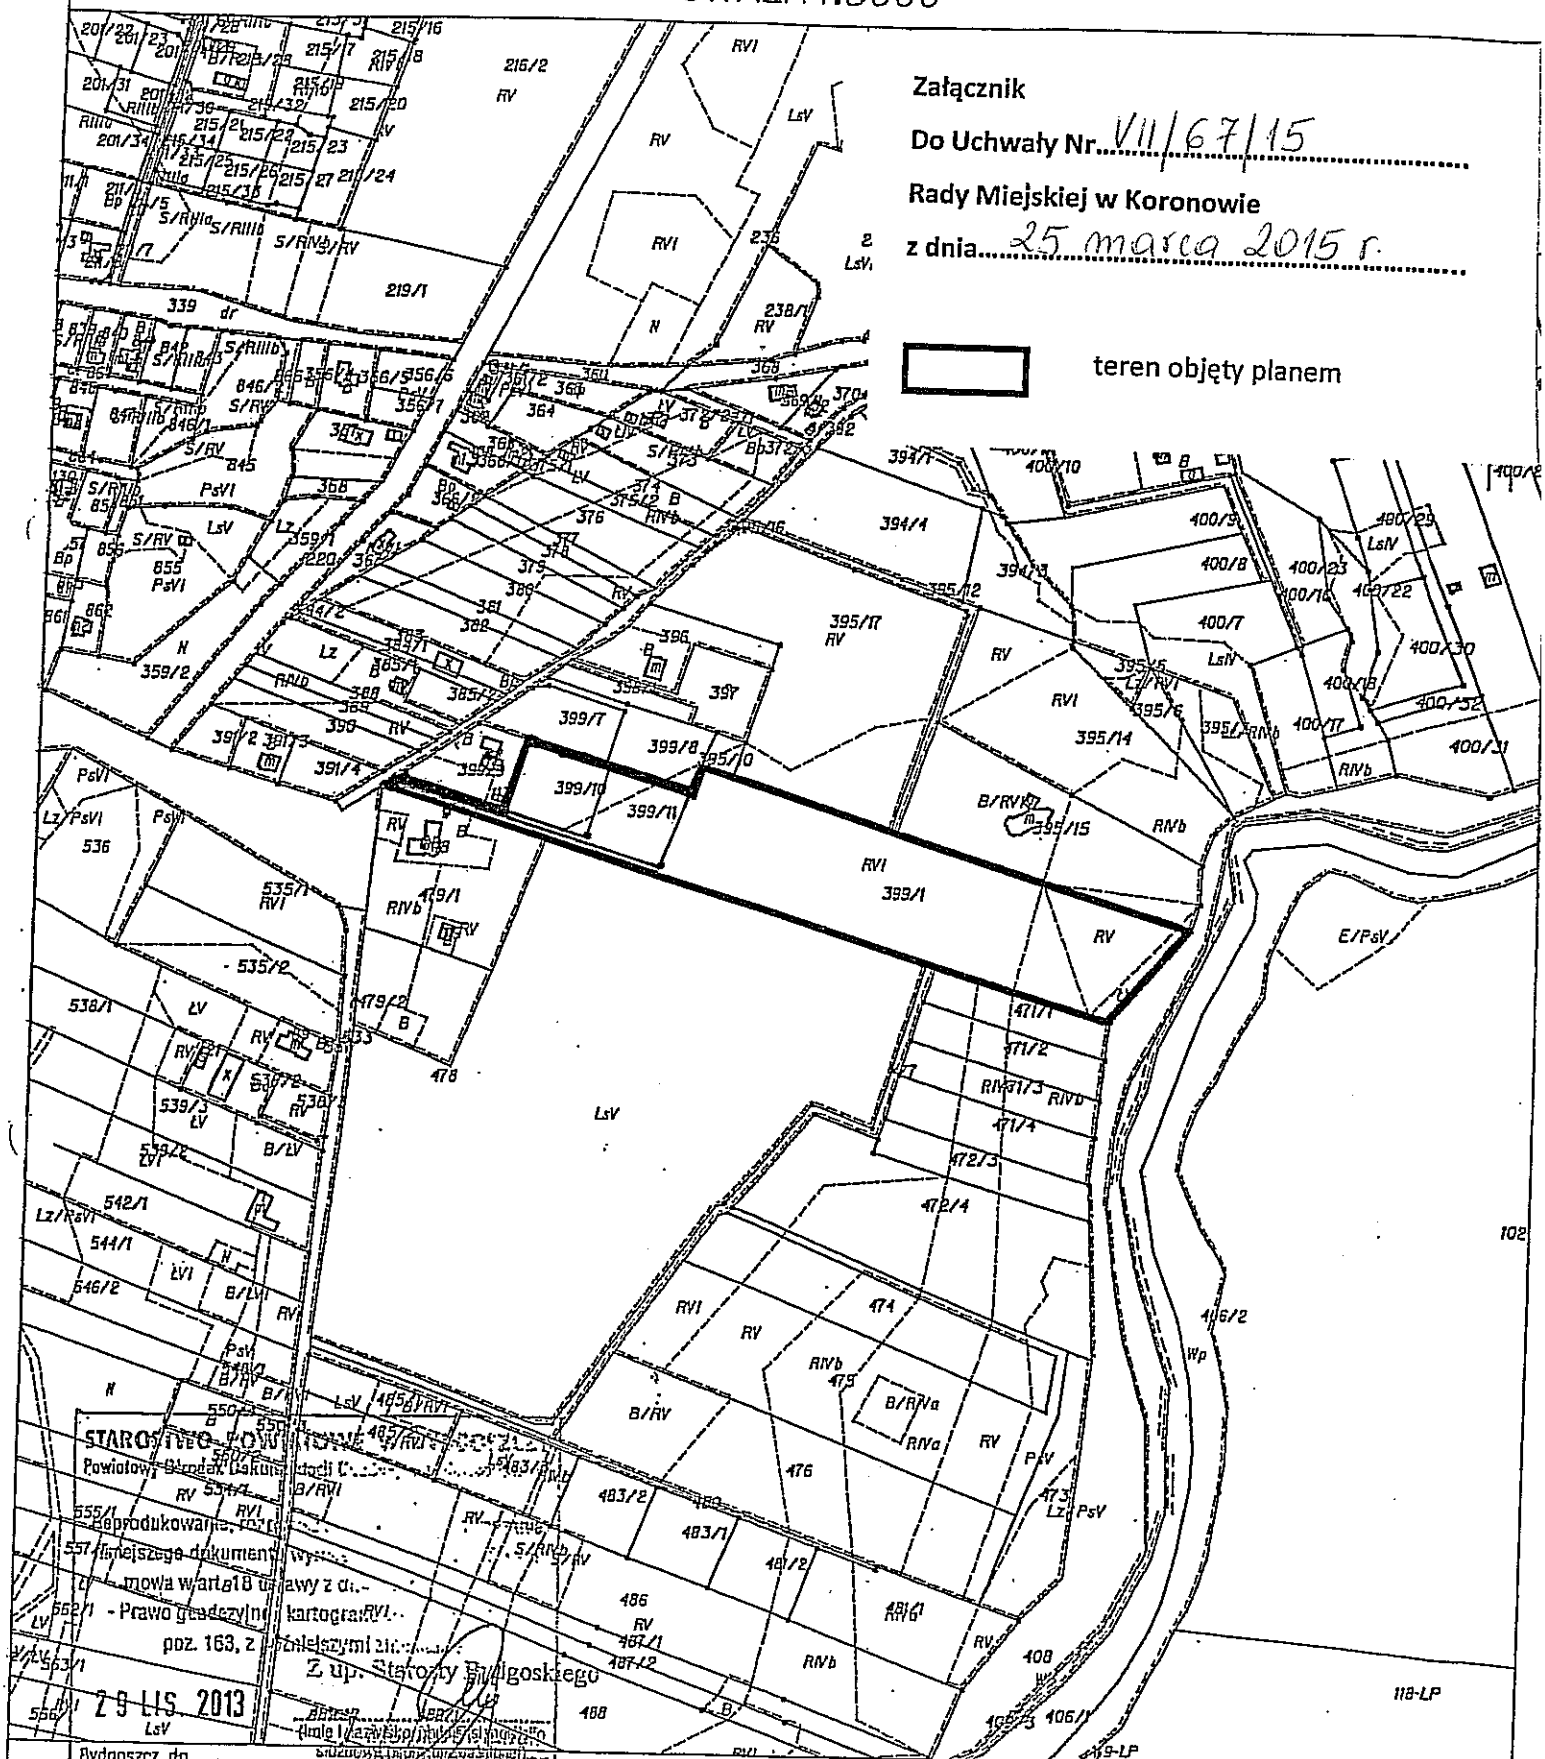

Bydgoszcz, dn.
Spisano przez: Monika Świątek

Przewodniczący
RADY MIEJSKIEJ

Włodzisław Domek