

**UCHWAŁA NR XXVII/238/16
RADY MIEJSKIEJ W KORONOWIE**

z dnia 25 maja 2016 r.

w sprawie przystąpienia do sporządzenia miejscowego planu zagospodarowania przestrzennego dla terenu położonego przy ulicy Witosa w Koronowie, gm. Koronowo.

Na podstawie art. 18 ust. 2 pkt 5 z dnia 8 marca 1990 r. o samorządzie gminnym (Dz. U. z 2016 r. poz. 446) oraz art. 14 ust. 1 ustawy z dnia 27 marca 2003 r. o planowaniu i zagospodarowaniu przestrzennym (Dz. U. z 2015 r. poz. 199, 443, 774, 1265, 1434, 1713, 1777, 1830, 1890) uchwala się, co następuje:

§ 1. Przystąpić do opracowania miejscowego planu zagospodarowania przestrzennego dla terenu położonego przy ulicy Witosa w Koronowie, gm. Koronowo.

§ 2. Celem sporządzenia miejscowego planu zagospodarowania przestrzennego dla terenu, o którym mowa w § 1 jest ustalenie zasad zagospodarowania terenu wraz z obsługą komunikacyjną.

§ 3. Teren objęty projektem planu, o którym mowa w § 1, przedstawiono na załączniku graficznym do niniejszej uchwały.

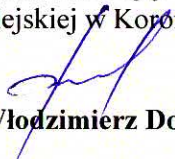
§ 4. Niniejszą uchwałą uchyla się w całości uchwałę Rady Miejskiej w Koronowie Nr V/36/15 z dnia 13 lutego 2015 r. w sprawie przystąpienia do sporządzenia miejscowego planu zagospodarowania przestrzennego dla terenu położonego przy ulicy Witosa w Koronowie.

§ 5. Wykonanie uchwały powierza się Burmistrzowi Koronowa.

§ 6. Uchwała wchodzi w życie z dniem podjęcia i wymaga ogłoszenia w sposób zwyczajowo przyjęty na terenie Gminy Koronowo.



Przewodniczący Rady
Miejskiej w Koronowie

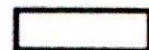

Włodzimierz Domek

Załącznik

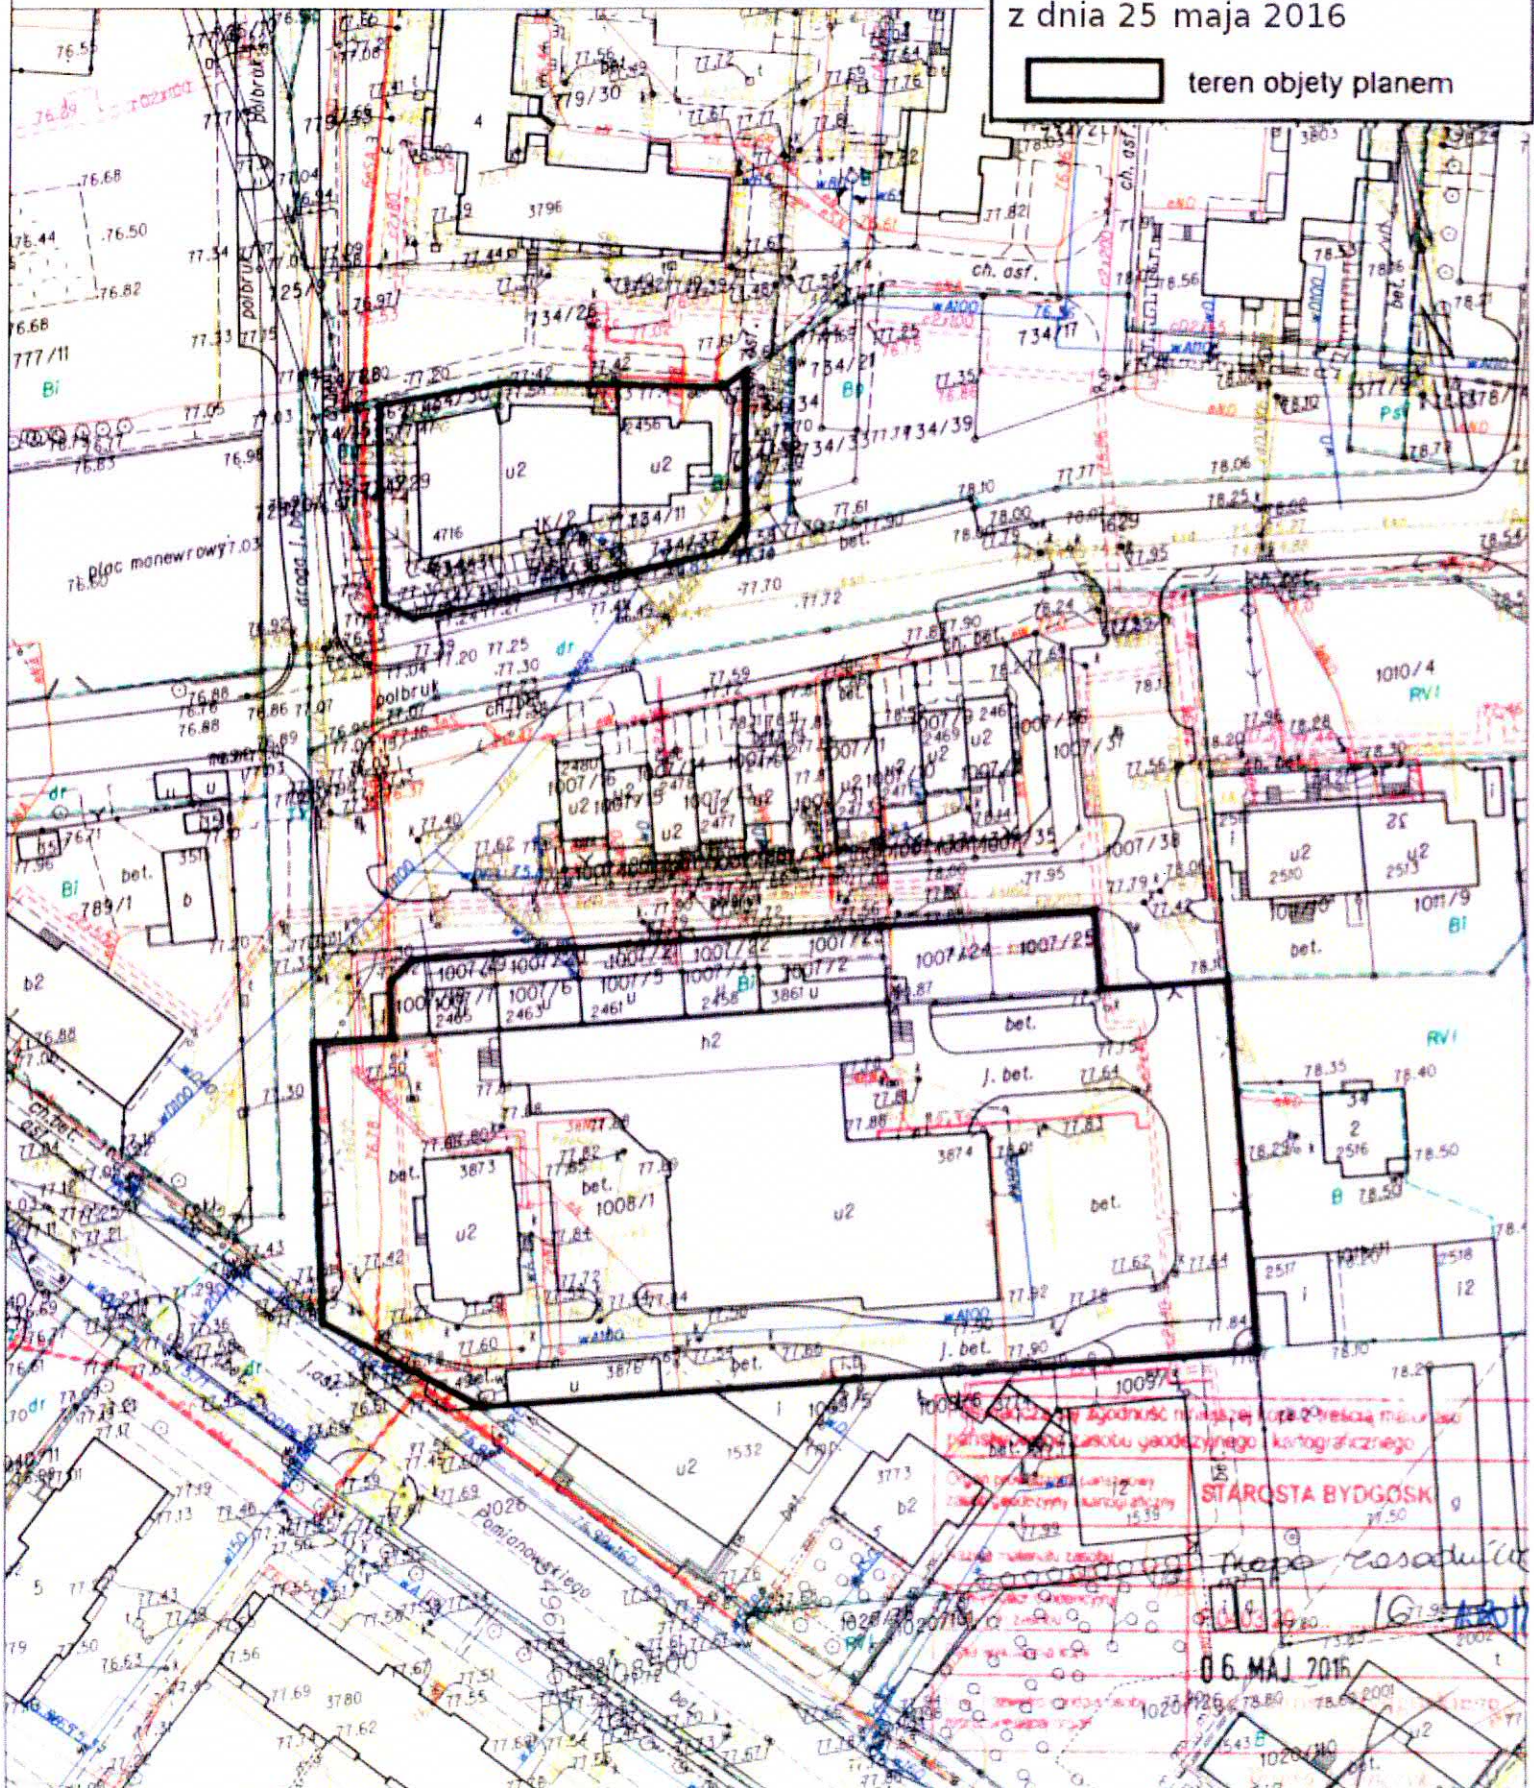
do uchwały nr XXVII/238/16

Rady Miejskiej w Koronowie

z dnia 25 maja 2016

 teren objęty planem

MAPA ZASADNICZA
SKALA 1:1000



Sporządził i wydruk: Alicja Sternał

Przewodniczący
RADY MIEJSKIEJ

Uzasadnienie

O przystąpieniu do opracowania miejscowego planu zagospodarowania przestrzennego zgodnie z art. 14 ust. 1 ustawy z dnia 27 marca 2003 r. o planowaniu i zagospodarowaniu przestrzennym, rozstrzyga rada gminy w drodze uchwały.

Uchwała Rady Miejskiej w Koronowie w sprawie przystąpienia do sporządzenia miejscowego planu zagospodarowania przestrzennego dla terenu położonego przy ulicy Witosa w Koronowie, gm. Koronowo, rozpocznie tryb formalno-prawny planu stosownie do zapisów ustawy.

Przystąpienie do sporządzenia niniejszego planu zagospodarowania przestrzennego podyktowane jest potrzebą ustalenia zasad zagospodarowania terenu wraz z obsługą komunikacyjną, a w ślad za tym zmianą w części (symbol 1U, 8U, 9U oraz 10U) miejscowego planu zagospodarowania przestrzennego uchwała Nr XLVII/522/10 Rady Miejskiej w Koronowie z dnia 31 marca 2010 roku.

Ze względu na wniosek właściciela dotyczący poszerzenia granic terenu opracowania planu, odstąpiono od zamiaru sporządzenia planu dla terenu objętego załącznikiem graficznym do Uchwały Nr V/36/15 z dnia 13 lutego 2015 roku. Zatem konieczne jest uchylene wcześniejszej uchwały.

Planowane przeznaczenie terenu jest zgodne ze Studium uwarunkowań i kierunków zagospodarowania przestrzennego Miasta i Gminy Koronowo (Uchwała Nr XXXIX/440/09 z dnia 30 września 2009 r.).

Przewodniczący
RADY MIEJSKIEJ
Włodzimierz Domek