

**UCHWAŁA NR LXXXVII/767/23
RADY MIEJSKIEJ W KORONOWIE**

z dnia 20 grudnia 2023 r.

w sprawie uchwalenia miejscowego planu zagospodarowania przestrzennego „Tryszczyń nad Brdą III” dla terenu położonego w Tryszczyń, gmina Koronowo.

Na podstawie art. 18 ust. 2 pkt 5 ustawy z dnia 8 marca 1990 r. o samorządzie gminnym (Dz.U. z 2023 r. poz. 40 ze zm.), oraz art. 20 ust. 1 ustawy z dnia 27 marca 2003 r. o planowaniu i zagospodarowaniu przestrzennym (Dz.U. z 2023 r. poz. 977 ze zm.), uchwała się, co następuje:

**Rozdział 1
Przepisy ogólne**

§ 1. 1. Po stwierdzeniu, że plan miejscowy nie narusza ustaleń studium uwarunkowań i kierunków zagospodarowania przestrzennego miasta i gminy Koronowo uchwalonego uchwałą Nr LXXXIII/720/23 Rady Miejskiej w Koronowie z dnia 27 września 2023 r., uchwała się miejscowy plan zagospodarowania przestrzennego „Tryszczyń nad Brdą III” dla terenu położonego w Tryszczyń, gmina Koronowo zwany dalej planem, w granicach określonych uchwałą Nr LXXV/621/23 Rady Miejskiej w Koronowie z dnia 29 marca 2023 r. w sprawie przystąpienia do sporządzenia miejscowego planu zagospodarowania przestrzennego „Tryszczyń nad Brdą III” dla terenu położonego w Tryszczyń, gmina Koronowo.

2. Planem objęto obszar, którego granice przedstawia rysunek planu w skali 1:1000, stanowiący załącznik nr 1 do niniejszej uchwały.

3. Integralną część uchwały stanowi rysunek planu w skali 1:1000, jako załącznik nr 1 do niniejszej uchwały.

4. Rozstrzygnięcie o sposobie rozpatrzenia uwag do projektu stanowi załącznik nr 2 do niniejszej uchwały.

5. Rozstrzygnięcie o sposobie realizacji, zapisanych w planie, inwestycji z zakresu infrastruktury technicznej, które należą do zadań własnych gminy oraz o zasadach ich finansowania, zgodnie z przepisami o finansach publicznych stanowi załącznik nr 3 do niniejszej uchwały.

6. Dane przestrzenne w rozumieniu art. 3 pkt 11 ustawy z dnia 4 marca 2010 r. o infrastrukturze informacji przestrzennej (Dz. U. z 2021 r. poz. 214) stanowi załącznik nr 4 do niniejszej uchwały.

§ 2. 1. Uchwała ustanawia obowiązujące na terenach objętych planem przepisy prawa miejscowego dotyczące przeznaczenia i sposobu zagospodarowania poszczególnych terenów oraz określa konieczne dla osiągnięcia zamierzonych celów – nakazy, zakazy, dopuszczenia i ograniczenia.

2. Przepisy prawne niniejszej uchwały nie mogą być stosowane wybiórczo oraz w oderwaniu od ustaleń rysunku stanowiącego załącznik do uchwały.

§ 3. W realizacji miejscowego planu, oprócz ustaleń przepisów zawartych w niniejszej uchwale, mają zastosowanie przepisy odrębne wraz z aktami wykonawczymi.

§ 4. 1. Na rysunku planu obowiązującymi ustaleniami są następujące oznaczenia graficzne:

- 1) granica obszaru objętego planem;
- 2) linie rozgraniczające tereny o różnym przeznaczeniu lub różnych zasadach zagospodarowania;
- 3) nieprzekraczalne linie zabudowy;
- 4) wymiarowanie;
- 5) strefa zakazu budowania nowych obiektów budowlanych w pasie szerokości 100 m od linii brzegów rzek, jezior i innych naturalnych zbiorników wodnych, z wyjątkiem urządzeń wodnych oraz obiektów służących prowadzeniu racjonalnej gospodarki rolnej, leśnej lub rybackiej;

2. W granicach obszaru objętego planem wyznacza się teren o przeznaczeniu – MN-U – teren zabudowy mieszkaniowej jednorodzinnej lub usług.

3. Ilekroć w niniejszej uchwale jest mowa o:

- 1) planie – należy przez to rozumieć plan określony w § 1.1. niniejszej uchwały;
- 2) przepisach odrębnych – należy przez to rozumieć przepisy ustaw wraz z aktami wykonawczymi;
- 3) terenie – należy przez to rozumieć obszar wyznaczony na rysunku planu liniami rozgraniczającymi, zgodnie z rysunkiem planu;
- 4) nieprzekraczalnej linii zabudowy – należy przez to rozumieć linię na rysunku planu, wyznaczającą granicę części wewnętrznej terenu, której nie może przekroczyć żadna nadziemna część budynków na tym terenie, z wyłączeniem okapów i gzymsów o głębokości do 0,8 m, oraz balkonów, galerii, tarasów, schodów zewnętrznych, pochylni i ramp o głębokości do 1,3 m;
- 5) obiektach i urządzeniach infrastruktury technicznej – rozumie się przez to obiekty i urządzenia służące do odprowadzania ścieków, zaopatrzenia w wodę, dostarczania ciepła, energii elektrycznej, gazu, umożliwiające wymianę informacji, transportu zbiorowego, utrzymania ulic, dróg i zieleni urządzonej i inne obiekty techniczne niezbędne dla prawidłowego zaspokajania potrzeb użytkowników;
- 6) terenie usług – należy przez to rozumieć zagospodarowanie terenu związane z prowadzeniem działalności usługowej, z wyłączeniem usług handlu wielkopowierzchniowego.

Rozdział 2

Zasady zagospodarowania obowiązujące na terenie objętym planem

§ 5. 1. Przeznaczenie terenów oraz linie rozgraniczające tereny o różnym przeznaczeniu lub różnych zasadach zagospodarowania: w granicach planu wyznacza się teren zabudowy mieszkaniowej jednorodzinnej lub usług, oznaczony symbolem **1MN-U** oraz określone liniami rozgraniczającymi tereny o różnym przeznaczeniu lub różnych zasadach zagospodarowania na rysunku planu, stanowiącym załącznik nr 1 do niniejszej uchwały.

2. Zasady ochrony i kształtowania ładu przestrzennego: – na obszarze objętym niniejszym planem:

- 1) zakaz lokalizacji tuneli foliowych i szklarni;
- 2) wymagane sytuowanie budynków zgodnie z nieprzekraczalnymi liniami zabudowy;
- 3) obowiązuje lokalizacja zabudowy o wysokiej jakości architektoniczno-estetycznej, w zakresie formy, skali i proporcji, materiałów wykończeniowych i detalu architektonicznego, wymóg stosowania jednolitego materiału pokrycia dachów dla wszystkich budynków w obrębie jednej działki;
- 4) dopuszcza się lokalizowanie zabudowy gospodarczej, garażowej lub gospodarczo-garażowej wolnostojącej, zespolonej z budynkiem mieszkalnym, usługowym lub mieszkalno-usługowym, lub zblokowanej dla dwóch działek przy granicy działek.

3. Zasady ochrony środowiska, przyrody i krajobrazu oraz kształtowania krajobrazu:

- 1) obowiązuje zagospodarowanie terenu prowadzące do utrzymania i ochrony wartości przyrodniczych i różnorodności form krajobrazowych, w tym zakres prac ziemnych podczas realizacji ustaleń planu winien sankcjonować w stopniu maksymalnym istniejące ukształtowanie terenu;
- 2) zakaz zmiany stosunków wodnych w gruncie, a zwłaszcza kierunku odpływu znajdującej się na nim wody opadowej – ze szkodą dla gruntów sąsiednich, a także odprowadzenia wód oraz ścieków na grunty sąsiednie, zgodnie z przepisami odrębnymi;
- 3) dopuszczalne poziomy natężenia pola elektrycznego, pola magnetycznego oraz wartość progowa poziomu hałasu dla poszczególnych terenów według ich przeznaczenia – zgodnie z przepisami odrębnymi;
- 4) projektowane użytkowanie i zagospodarowanie terenu nie może stanowić źródła zanieczyszczeń dla środowiska wodno-gruntowego.

4. Zasady ochrony dziedzictwa kulturowego i zabytków w tym krajobrazów kulturowych oraz dóbr kultury współczesnej: nie występuje potrzeba określania.

5. Wymagania wynikające z potrzeb kształtowania przestrzeni publicznych: w granicach obszaru objętego planem nie wyznacza się terenów przestrzeni publicznych.

6. Zasady kształtowania zabudowy oraz wskaźniki zagospodarowania terenu, maksymalna i minimalna intensywność zabudowy jako wskaźnik powierzchni całkowitej zabudowy w odniesieniu do powierzchni działki budowlanej, minimalny udział procentowy powierzchni biologicznie czynnej w odniesieniu do powierzchni działki budowlanej, maksymalna wysokość zabudowy, minimalna liczba miejsc do parkowania w tym miejsca przeznaczone na parkowanie pojazdów zaopatrzonych w kartę parkingową i sposób ich realizacji oraz linie zabudowy i gabaryty obiektów:

- 1) ustala się lokalizację budynków mieszkalnych jednorodzinnych, wolnostojących budynków usługowych lub budynków mieszkalno-usługowych:
 - a) wysokość zabudowy do 9,0 m, maksymalnie dwie kondygnacje nadziemne - w tym poddasze użytkowe lub poddasze nieużytkowe, dopuszcza się podpiwniczenie,
 - b) dachy jedno, dwu lub wielospadowe o symetrycznych i niemijających się połaciach dachowych, kąt nachylenia połaci dachowych od 1° do 45°;
- 2) dopuszcza się lokalizację budynków gospodarczych, garażowych lub gospodarczo-garażowych:
 - a) wysokość zabudowy do 6,0 m, jedna kondygnacja nadziemna,
 - b) dachy jedno, dwu lub wielospadowe o symetrycznych i niemijających się połaciach dachowych, kąt nachylenia połaci dachowych od 1° do 45°;
- 3) wskaźnik intensywności zabudowy: minimum 0,01 maksymalnie 0,3;
- 4) obowiązujący kierunek głównych kalenic dachów: w układzie równoległym lub prostopadłym do frontu działki;
- 5) ustala się nieprzekraczalne linie zabudowy określone na rysunku planu;
- 6) wymagany udział powierzchni biologicznie czynnej: minimum 60% powierzchni działki budowlanej pozostawić biologicznie czynnej, niezabudowanej i nieutwardzonej;
- 7) obszar przeznaczony pod zabudowę, dojścia, dojazdy, miejsca postojowe, utwardzone nawierzchnie nie powinien przekraczać 40% powierzchni terenu;
- 8) w granicach działki budowlanej należy przewidzieć:
 - a) 2 miejsca do parkowania na 1 lokal mieszkalny,
 - b) 1 miejsce do parkowania na 100m² powierzchni obiektów usługowych;
- 9) miejsca przeznaczone na parkowanie pojazdów zaopatrzonych w kartę parkingową i sposób ich realizacji: nie mniej niż 1 miejsce na każde 5 miejsc do parkowania.

7. Granice i sposoby zagospodarowania terenów lub obiektów podlegających ochronie, na podstawie odrębnych przepisów, terenów górniczych, a także obszarów szczególnego zagrożenia powodzią, obszarów osuwania się mas ziemnych, krajobrazów priorytetowych określonych w audycie krajobrazowym oraz w planach zagospodarowania przestrzennego województwa:

- 1) granice i sposoby zagospodarowania terenów lub obiektów podlegających ochronie na podstawie przepisów o ochronie przyrody – teren objęty planem położony jest na terenie Obszaru Chronionego Krajobrazu Zalewu Koronowskiego - obowiązują przepisy odrębne;
- 2) granice i sposoby zagospodarowania terenów lub obiektów podlegających ochronie na podstawie przepisów o prawie geologicznym i górniczym – teren objęty planem położony jest w obszarze Głównego Zbiornika Wód Podziemnych nr 140 – Subzbiornik Bydgoszcz (ID: 1302) - obowiązują przepisy odrębne;
- 3) granice i sposoby zagospodarowania terenów leśnych, podlegających ochronie na podstawie przepisów o lasach – nie występują;
- 4) granice i sposoby zagospodarowania terenów wód powierzchniowych podlegających ochronie na podstawie przepisów odrębnych dotyczących ochrony wód – teren objęty planem położony jest w strefie pośredniej ochronnej ujęcia wody powierzchniowej „Czyżkówko” z rzeki Brdy dla miasta Bydgoszczy - obowiązują przepisy odrębne;
- 5) tereny górnicze – nie występują;
- 6) udokumentowane złoża kopalin – nie występują;

- 7) obszary szczególnego zagrożenia powodzią – nie występują;
- 8) obszary osuwania się mas ziemnych – nie występują;
- 9) krajobrazy priorytetowe określone w audycie krajobrazowym oraz w planach zagospodarowania przestrzennego województwa – dla obszaru województwa nie sporządzono audytu krajobrazowego, krajobrazy priorytetowe nie występują w planie zagospodarowania przestrzennego województwa.

8. Szczegółowe zasady i warunki scalania i podziału nieruchomości objętych planem miejscowym: nie wyznacza się terenów wymagających przeprowadzenia procedury scalenia i podziału.

9. Szczegółne warunki zagospodarowania terenów oraz ograniczenia w ich użytkowaniu, w tym zakaz zabudowy:

- 1) wymaga się określenia warunków posadowienia obiektów oraz inwentaryzacji uzbrojenia zgodnie z przepisami odrębnymi;
- 2) obowiązuje zakaz lokalizacji funkcji i obiektów nie związanych z podstawowym przeznaczeniem terenu i jego obsługą, a także innych funkcji powodujących szkodliwe (trwałe lub czasowe) uciążliwości dla środowiska i ludzi, w tym przedsięwzięć mogących potencjalnie znacząco i zawsze znacząco oddziaływać na środowisko w rozumieniu przepisów odrębnych, z wyłączeniem lokalizacji obiektów i urządzeń infrastruktury technicznej, w tym z zakresu łączności publicznej zgodnie z przepisami odrębnymi;
- 3) przez część obszary objętego planem przebiega strefa zakazu budowania nowych obiektów budowlanych w pasie szerokości 100 m od linii brzegów rzek, jezior i innych naturalnych zbiorników wodnych, z wyjątkiem urządzeń wodnych oraz obiektów służących prowadzeniu racjonalnej gospodarki rolnej, leśnej lub rybackiej – występują ograniczenia zgodnie z przepisami odrębnymi.

10. Zasady modernizacji, rozbudowy i budowy systemów komunikacji i infrastruktury technicznej:

- 1) dopuszcza się budowę, rozbudowę i przebudowę obiektów i urządzeń infrastruktury technicznej;
- 2) w przypadku lokalizacji obiektów i urządzeń infrastruktury technicznej obowiązuje nakaz udostępniania terenu do celów eksploatacyjnych, konserwacji sieci i w razie awarii;
- 3) zasady obsługi w zakresie zaopatrzenia w wodę: z gminnej sieci wodociągowej, uzbrojoną w zasuwę i hydranty przeciwpożarowe w ilości zgodnej z przepisami odrębnymi;
- 4) zasady obsługi w zakresie kanalizacji sanitarnej:
 - a) odprowadzenie ścieków sanitarnych do gminnej sieci kanalizacji sanitarnej,
 - b) do czasu realizacji kanalizacji sanitarnej dopuszcza się tymczasowo gromadzenie ścieków w szczelnych zbiornikach bezodpływowych na nieczystości płynne usytuowanych na działkach, pod warunkiem wytwarzania ścieków w ilości nie przekraczającej 5 m³ na dobę z rygorem wywozu do punktu zlewnego, z zachowaniem przepisów odrębnych;
- 5) odprowadzanie wód opadowych do gruntu po uprzednim oczyszczeniu do stopnia określonego w odrębnych przepisach prawa, dopuszcza się budowę kanalizacji deszczowej;
- 6) zasady obsługi w zakresie zaopatrzenia w energię cieplną – z wykorzystaniem indywidualnych urządzeń zasilanych gazem, energią elektryczną lub innymi paliw, w tym pochodzących ze źródeł energii odnawialnej, z wyłączeniem lokalizacji elektrowni wiatrowych, z zachowaniem przepisów odrębnych;
- 7) zasady obsługi w zakresie zaopatrzenia w energię elektryczną:
 - a) zasilanie z istniejących i projektowanych linii, dopuszcza się budowę stacji transformatorowych z zachowaniem przepisów odrębnych,
 - b) zakaz budowy nowych napowietrznych linii energetycznych,
 - c) złącza energetyczne lokalizować w linii ogrodzenia działek;
- 8) zasady obsługi w zakresie telekomunikacji - dopuszcza się budowę, przebudowę i rozbudowę sieci telekomunikacyjnych zarówno w formie tradycyjnej jak i wykorzystując nowe technologie, z zachowaniem wymogów przepisów odrębnych;
- 9) zasady obsługi w zakresie gospodarki odpadami gromadzenie odpadów stałych w zamykanych, przenośnych pojemnikach do czasowego gromadzenia tych odpadów, w ilości dostosowanej do liczby mieszkańców,

zlokalizowanych z zachowaniem estetyki i izolacji, z zapewnieniem odpowiedniego dostępu dla ich wywozu, z zachowaniem przepisów odrębnych;

10) zasady obsługi w zakresie zaopatrzenia w gaz – zgodnie z przepisami odrębnymi;

11) zasady obsługi komunikacyjnej – obsługa komunikacyjna terenu poprzez drogę wewnętrzną pieszo-jezdną zlokalizowaną poza granicą obszaru objętego planem.

11. Sposób i termin tymczasowego zagospodarowania, urządzania i użytkowania terenów: do czasu realizacji ustaleń planu dopuszcza się użytkowanie terenów na dotychczas obowiązujących zasadach.

12. Wysokość stawki procentowej służącej naliczeniu opłaty z tytułu wzrostu wartości nieruchomości: 30%.

Rozdział 3

Zmiany w obowiązujących przepisach

§ 6. W granicach objętych niniejszą uchwałą traci moc uchwała Nr V/42/19 Rady Miejskiej w Koronowie z dnia 11 lutego 2019 r. w sprawie uchwalenia miejscowego planu zagospodarowania przestrzennego „Tryszczyń nad Brdą II” dla terenu położonego w Tryszczyń gm. Koronowo.

Rozdział 4

Przepisy końcowe

§ 7. Wykonanie uchwały powierza się Burmistrzowi Koronowa.

§ 8. Uchwała podlega ogłoszeniu w Dzienniku Urzędowym Województwa Kujawsko-Pomorskiego oraz poprzez obwieszczenie na tablicy ogłoszeń oraz stronie internetowej Urzędu Miejskiego w Koronowie.

§ 9. Uchwała wchodzi w życie po upływie 14 dni od daty jej ogłoszenia w Dzienniku Urzędowym Województwa Kujawsko-Pomorskiego.

Przewodniczący Rady
Miejskiej w Koronowie



Bogusław Jerzy Guziński

MIEJSCOWY PLAN ZAGOSPODAROWANIA PRZESTRZENNEGO "TRYSZCZYN NAD BRDĄ III" DLA TERENU POŁOŻONEGO W TRYSZCZYNIE, GMINA KORONOWO


**ZAŁĄCZNIK NR 1
DO UCHWAŁY NR LXXXVII/767/23
RADY MIEJSKIEJ W KORONOWIE
Z DNIA 20 GRUDNIA 2023 r.**

KOPIA MAPY ZASADNICZEJ


Nazwa organu wydającego licencję:	Starosta Bydgoski
Nr licencji:	6642.1072.2023_0403_P
Data wykonania kopii:	17.04.2023 r.
Układ współrzędnych:	PL-2000 str. 6

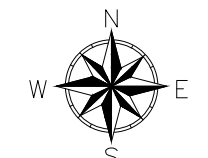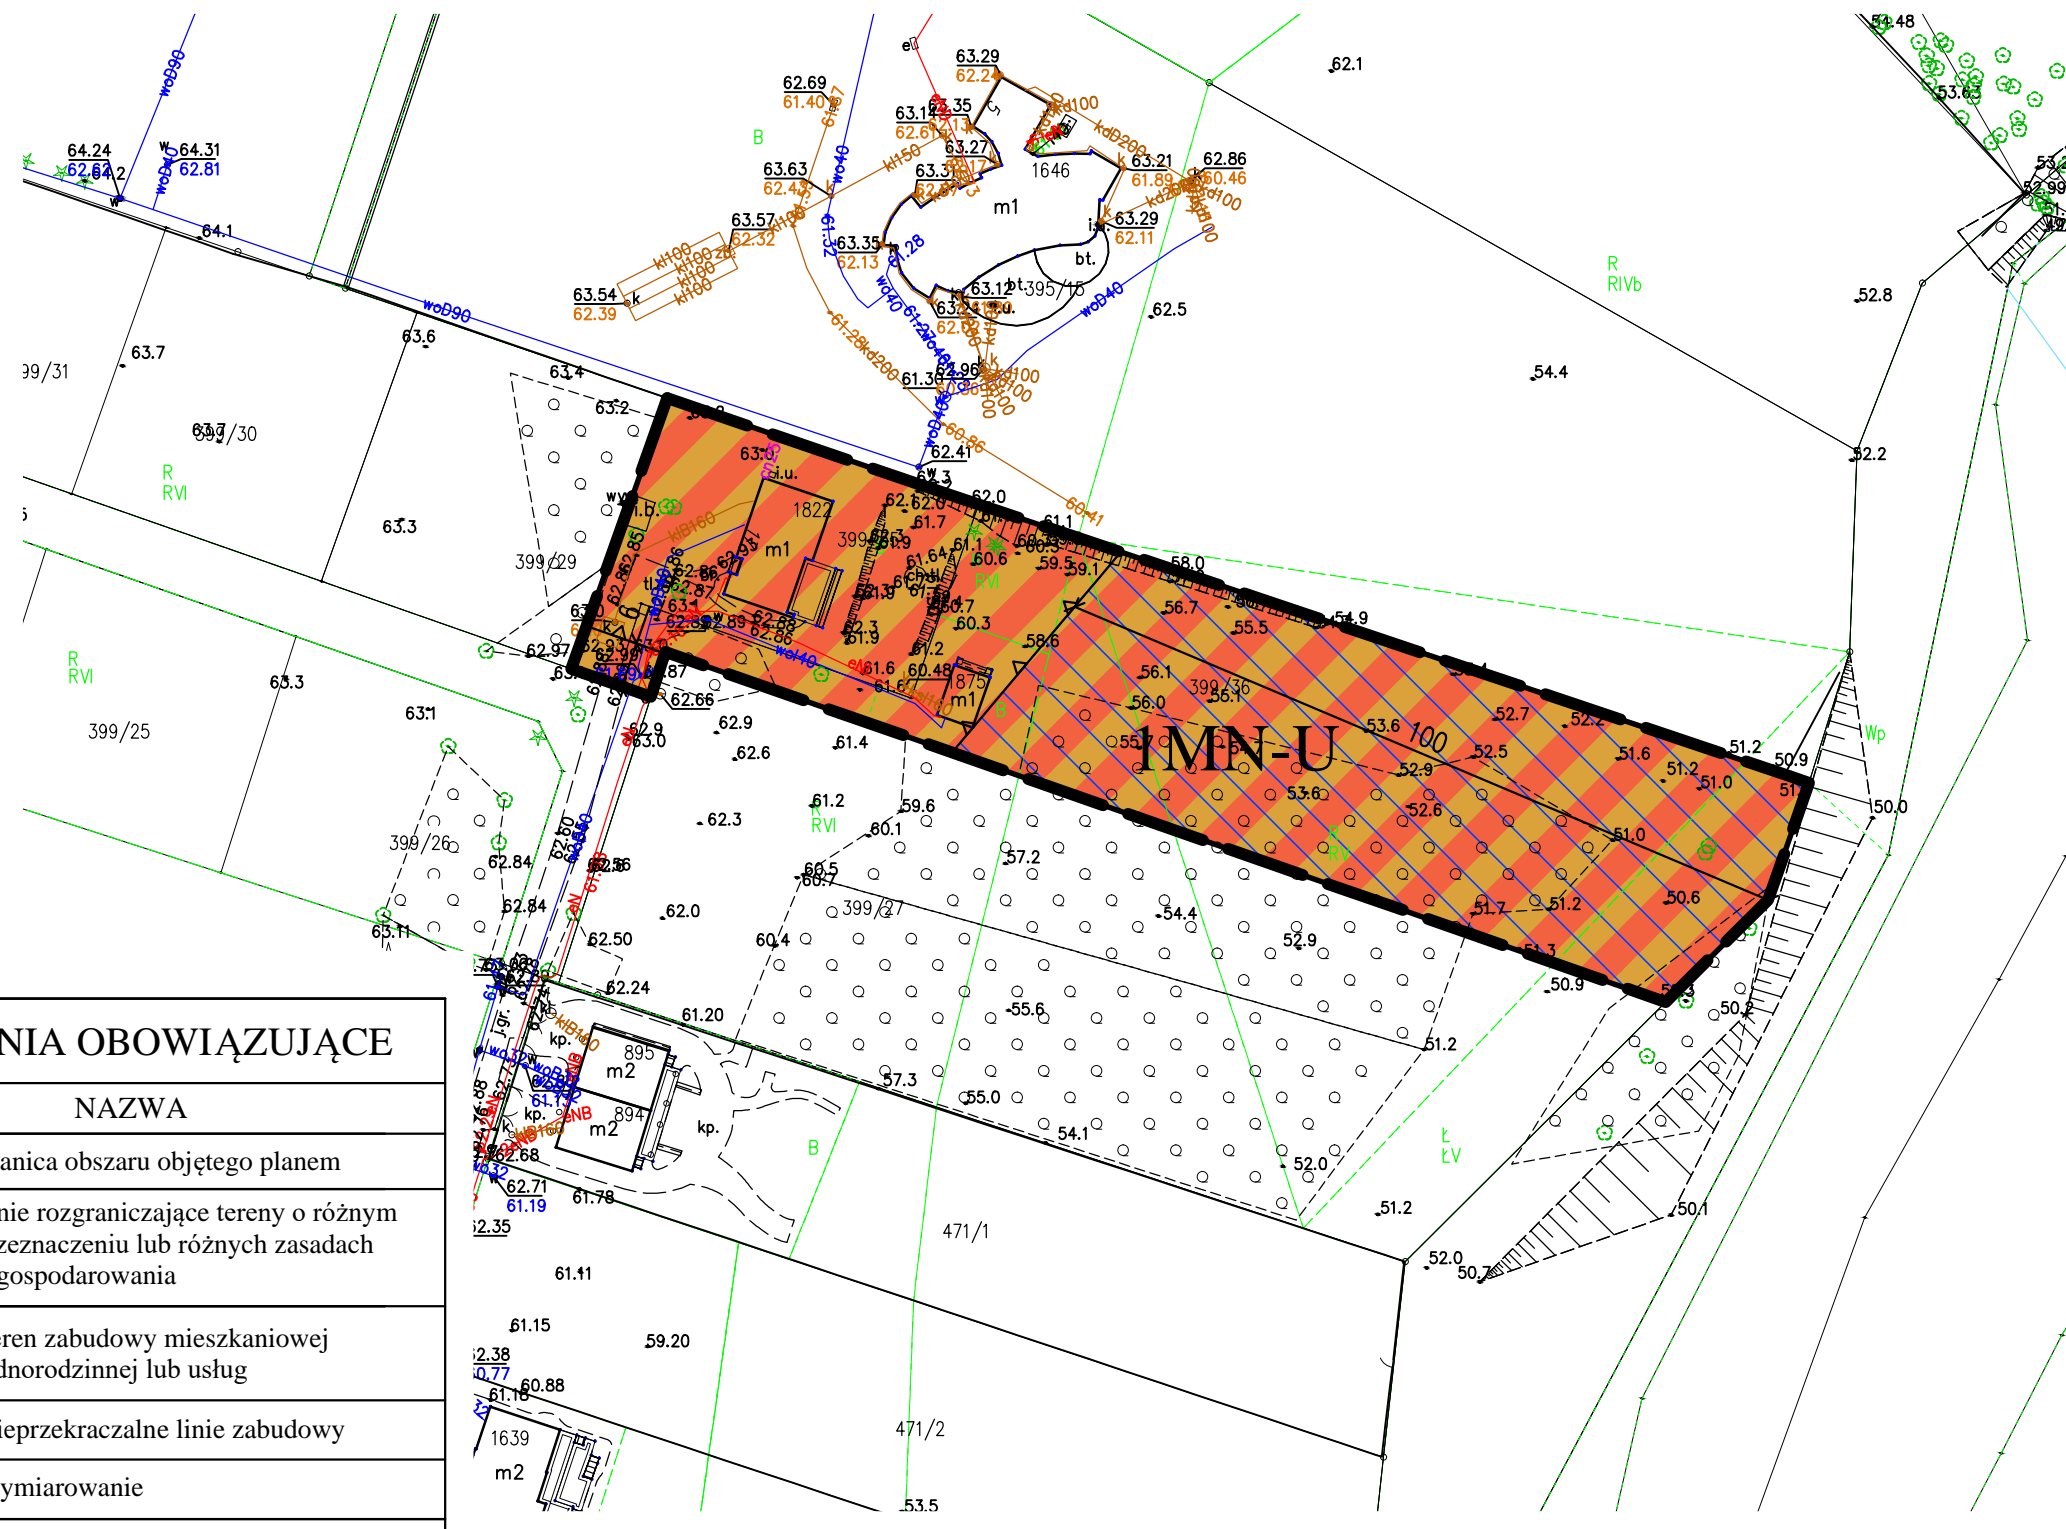

SKALA 1:1000

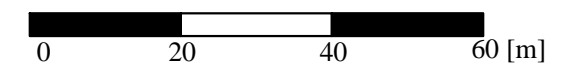

WYRYS ZE STUDIUM UWARUNKOWAŃ I KIERUNKÓW ZAGOSPODAROWANIA PRZESTRZENNEGO MIASTA I GMINY KORONOWO

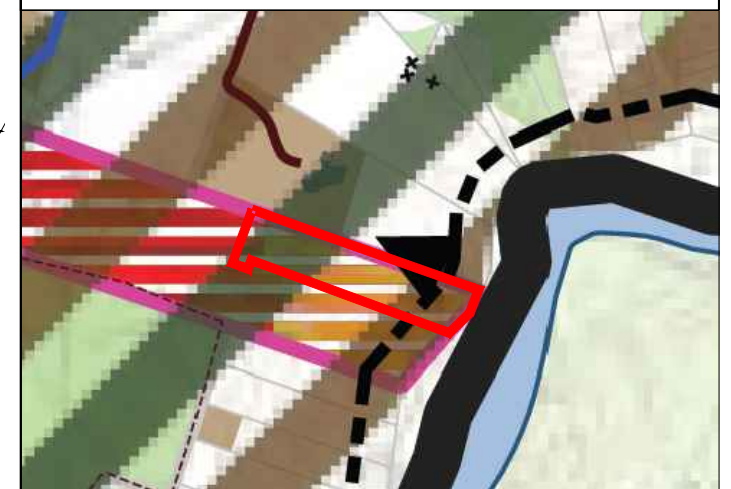

OZNACZENIA OBOWIĄZUJĄCE

SYMBOL	NAZWA
	Granica obszaru objętego planem
	Linie rozgraniczające tereny o różnym przeznaczeniu lub różnych zasadach zagospodarowania
	Teren zabudowy mieszkaniowej jednorodzinnej lub usług
	Nieprzekraczalne linie zabudowy
	Wymiarowanie
	Strefa zakazu budowania nowych obiektów budowlanych w pasie szerokości 100 m od linii brzegów rzek, jezior i innych naturalnych zbiorników wodnych, z wyjątkiem urządzeń wodnych oraz obiektów służących prowadzeniu racjonalnej gospodarki rolnej, leśnej lub rybackiej

**ORGAN SPORZĄDZAJĄCY PLAN:
BURMISTRZ KORONOWA**

Granica obszaru objętego opracowaniem

TERENY, DLA KTÓRYCH OBOWIĄZUJĄ MIEJSCOWE PLANY ZAGOSPODAROWANIA PRZESTRZENNEGO

- granice terenów objętych miejscowymi planami zagospodarowania przestrzennego

Tereny objęte miejscowymi planami zagospodarowania przestrzennego o wiodącej funkcji:

- mieszkaniowej, zagrodowej i letniskowej

- usługowej

OBSZARY, NA KTÓRYCH NASTĄPI ZMIANA FUNKCJI

- granica stref funkcjonalno-przestrzennych

- potencjalne tereny rozwojowe objęte zamiarem sporządzenia miejscowych planów zagospodarowania przestrzennego w celu ochrony linii brzegowej wód śródlądowych i walorów krajobrazowych oraz ustalenia zasad zagospodarowania

Strefy funkcjonalno-przestrzenne
C - rolniczo-osadnicza i ekologiczna

OGRANICZENIA PRAWNE

- granica terenu należącego do aglomeracji Koronowo (KPOŚK)

- strefa ochrony pośredniej ujęcia wody "Czyżkówko"

Załącznik Nr 2 do uchwały Nr LXXXVII/767/23

Rady Miejskiej w Koronowie

z dnia 20 grudnia 2023 r.

Rozstrzygnięcie Rady Miejskiej w Koronowie o sposobie rozpatrzenia uwag do projektu miejscowego planu zagospodarowania przestrzennego „Tryszczyń nad Brdą III” dla terenu położonego w Tryszczyń, gmina Koronowo.

Brak uwag.

Rozstrzygnięcie Rady Miejskiej w Koronowie o sposobie realizacji zapisanych w planie inwestycji z zakresu infrastruktury technicznej, należących do zadań własnych gminy oraz zasadach ich finansowania, zgodnie z przepisami o finansach publicznych.

Na podstawie art. 20 ust. 1 ustawy z dnia 27 marca 2003 r. o planowaniu i zagospodarowaniu przestrzennym (t.j. Dz. U. z 2023 r. poz. 977 ze zm.), określa się następujący sposób realizacji oraz zasady finansowania inwestycji z zakresu infrastruktury technicznej, które należą do zadań własnych gminy:

1. Opis sposobu realizacji inwestycji publicznych:

- 1) realizacja inwestycji będzie przebiegać zgodnie z obowiązującymi przepisami, w tym m.in. ustawą Prawo budowlane, ustawą o zamówieniach publicznych, o samorządzie gminnym, gospodarce komunalnej i o ochronie środowiska,
- 2) inwestycje w zakresie przesyłania i dystrybucji, energii elektrycznej realizowane będą w sposób określony obowiązującymi przepisami,

2. Finansowanie inwestycji z zakresu infrastruktury technicznej, które należą do zadań własnych gminy, ujętych w niniejszym planie podlega przepisom ustawy o finansach publicznych.

3. Prognozowane źródła finansowania przez gminę:

- 1) dochody własne,
- 2) dotacje,
- 3) pożyczki preferencyjne,
- 4) fundusze Unii Europejskiej,
- 5) porozumienia publiczno-prywatne.

Załącznik Nr 4 do uchwały Nr LXXXVII/767/23
Rady Miejskiej w Koronowie
z dnia 20 grudnia 2023 r.
Zalacznik4.gml

Dane przestrzenne, o których mowa w art. 67a ust. 3 i 5 ustawy z dnia 27 marca 2003 r. o planowaniu i zagospodarowaniu przestrzennym (j.t. Dz.U. z 2023 r. poz. 977 ze zm.) ujawnione zostaną po kliknięciu w ikonę

Uzasadnienie

do projektu miejscowego planu zagospodarowania przestrzennego „Tryszczyń nad Brdą III” dla terenu położonego w Tryszczyńcu, gmina Koronowo na podstawie art. 15 ust. 1 ustawy z dnia 27 marca 2003 r. o planowaniu i zagospodarowaniu przestrzennym (Dz. U. z 2023 r. poz. 977 ze zm.).

Zgodnie z podjętą uchwałą nr LXXV/621/23 Rady Miejskiej w Koronowie z dnia 29 marca 2023 r. przystąpiono do sporządzenia miejscowego planu zagospodarowania przestrzennego „Tryszczyń nad Brdą III” dla terenu położonego w Tryszczyńcu, gmina Koronowo.

I. Sposób realizacji wymogów wynikających z art. 1 ust. 2-4 ustawy o planowaniu i zagospodarowaniu przestrzennym.

1. Przy sporządzeniu projektu niniejszego planu miejscowego uwzględniono:

1) wymagania ładu przestrzennego, w tym urbanistyki i architektury poprzez wprowadzenie zapisów regulujących i kształtujących przestrzeń w sposób harmonijny, opierając się na relacjach pomiędzy uwarunkowaniami i wymogami funkcjonalnymi, społeczno – gospodarczymi, środowiskowymi, kulturowymi oraz kompozycyjno – estetycznymi, określenie przeznaczenia terenów oznaczonych symbolami terenu, nieprzekraczalnych linii zabudowy, wskaźników zabudowy;

2) walory architektoniczne i krajobrazowe poprzez ustalenia dotyczące kształtowania zabudowy i zagospodarowania terenu;

3) wymagania ochrony środowiska, w tym gospodarowania wodami i ochrony gruntów rolnych i leśnych;

4) wymagania ochrony dziedzictwa kulturowego i zabytków oraz dóbr kultury współczesnej;

5) wymagania ochrony zdrowia oraz bezpieczeństwa ludzi i mienia, a także potrzeby osób niepełnosprawnych poprzez określenie zasad ochrony środowiska, liczby miejsc parkingowych dla pojazdów zaopatrzonych w kartę parkingową;

6) walory ekonomiczne przestrzeni racjonalnie wykorzystując istniejące elementy wyposażenia technicznego i zagospodarowania terenu przy umożliwieniu sytuowania nowej zabudowy;

7) prawo własności - ustalenia projektu planu nie ograniczają prawa własności;

8) potrzeby obronności i bezpieczeństwa państwa - w obszarze planu nie zidentyfikowano obszarów i obiektów mających znaczenie w tym zakresie co zostało potwierdzone poprzez uzgodnienie projektu planu z właściwymi organami wojskowymi, ochrony granic oraz bezpieczeństwa państwa;

9) potrzeby interesu publicznego poprzez ochronę walorów przyrodniczych i krajobrazowych, zapewnienie ładu przestrzennego oraz wypełnienie ustaleń zawartych w Studium uwarunkowań i kierunków zagospodarowania przestrzennego miasta i gminy Koronowo;

10) potrzeby w zakresie rozwoju infrastruktury technicznej, określając możliwość uzbrojenia terenu w sieci infrastruktury technicznej oraz precyzując zasady ich realizacji;

11) zapewnienie udziału społeczeństwa w pracach nad niniejszym miejscowym planem zagospodarowania przestrzennego, w tym przy użyciu środków komunikacji elektronicznej poprzez:

a) ogłoszenie, obwieszczenie (w tym na stronie internetowej Biuletynu Informacji Publicznej) i zawiadomienie o przystąpieniu do sporządzenia projektu planu i zebraniu wniosków do planu, w tym za pomocą środków komunikacji elektronicznej,

b) ogłoszenie, obwieszczenie (w tym na stronie internetowej Biuletynu Informacji Publicznej) o wyłożeniu do publicznego wglądu projektu planu i możliwości składania uwag do planu, w tym za pomocą środków komunikacji elektronicznej;

12) zachowanie jawności i przejrzystości procedur planistycznych poprzez zastosowanie się do czynności formalno-prawnych w art. 17 ustawy z dnia 27 marca 2003 r. o planowaniu i zagospodarowaniu przestrzennym, jak również na podstawie art. 21, art. 39 i art. 54 ustawy z dnia 3 października 2008 r. o udostępnianiu informacji o środowisku i jego ochronie, udziale społeczeństwa w ochronie środowiska oraz o ocenach oddziaływania na środowisko (Dz. U. z 2023 r., poz. 1094 ze zm.) przeprowadzając strategiczną ocenę oddziaływania na środowisko skutków realizacji przedmiotowego miejscowego planu zagospodarowania przestrzennego;

13) potrzebę zapewnienia odpowiedniej ilości i jakości wody, do celów zaopatrzenia projektowanych obszarów poprzez istniejącą lub projektowaną sieć wodociągową zapewniającą odpowiednią ilość i jakość wody do celów realizacji projektowanej funkcji.

II. Ustalając przeznaczenie terenu lub określając potencjalny sposób zagospodarowania i korzystania z terenu:

1)ważone były - interes publiczny i interesy prywatne, w tym zgłaszane w postaci wniosków i uwag, zmierzające do ochrony istniejącego stanu zagospodarowania terenu, jak i zmian w zakresie jego zagospodarowania poprzez uwzględnienie uzasadnionych wniosków do planu;

2)ważone były analizy ekonomiczne, środowiskowe i społeczne poprzez sporządzenie prognozy finansowej, opracowania ekofizjograficznego oraz prognozy oddziaływania na środowisko do przedmiotowego planu oraz wyłożenie do publicznego wglądu projektu planu i możliwości składania uwag do planu.

III. Dopuszczając nową zabudowę, uwzględniono wymagania ładu przestrzennego, efektywnego gospodarowania przestrzenią oraz walorów ekonomicznych przestrzeni w zakresie:

1)kształtowania struktur przestrzennych przy uwzględnieniu dążenia do minimalizowania transportochłonności układu przestrzennego poprzez lokalizację zabudowy opartej o istniejący system komunikacji;

2)lokalizowania nowej zabudowy mieszkaniowej w sposób umożliwiający mieszkańcom maksymalne wykorzystanie publicznego transportu zbiorowego jako podstawowego środka transportu;

3)zapewniania rozwiązań przestrzennych, ułatwiających przemieszczanie się pieszych i rowerzystów poprzez rozplanowanie układu komunikacyjnego.

4)dążenia do planowania i lokalizowania nowej zabudowy:

a)na obszarach o w pełni wykształconej zwartej strukturze funkcjonalno-przestrzennej, w granicach jednostki osadniczej w rozumieniu art. 2 pkt 1 ustawy z dnia 29 sierpnia 2003 r. o urzędowych nazwach miejscowości i obiektów fizjograficznych (Dz. U. 2003 r. Nr 166, poz. 1612, Dz. 2019 r. poz. 1443), w szczególności poprzez uzupełnianie istniejącej zabudowy - projekt przewiduje uzupełnienie i uporządkowanie struktury funkcjonalno-przestrzennej;

b)na terenach położonych na obszarach innych niż wymienione w lit. a, wyłącznie w sytuacji braku dostatecznej ilości terenów przeznaczonych pod dany rodzaj zabudowy położonych na obszarach, o których mowa w lit. a; przy czym w pierwszej kolejności na obszarach w najwyższym stopniu przygotowanych do zabudowy, przez co rozumie się obszary charakteryzujące się najlepszym dostępem do sieci komunikacyjnej oraz najlepszym stopniem wyposażenia w sieci wodociągowe, kanalizacyjne, elektroenergetyczne, gazowe, ciepłownicze oraz sieci i urządzenia telekomunikacyjne, adekwatnych dla nowej, planowanej zabudowy - projekt planu określa zasady modernizacji, rozbudowy i budowy infrastruktury technicznej.

IV. Niniejszy plan miejscowy zachowuje zgodność z wynikami analizy, o której mowa w art. 32 ust. 1 ustawy o planowaniu poprzez: Uchwałę o której mowa w art. 32 ust. 2 ustawy o planowaniu i zagospodarowaniu przestrzennym podjęta została przez Radę Miejską w Koronowie uchwałą Nr XIX/186/15 z dnia 29 grudnia 2015 r.

V. Niniejszy plan miejscowy wywierał będzie wpływ na finanse publiczne, w tym budżet gminy poprzez wpływy z podatków od nieruchomości.

VI. Zapisane w projekcie planu ustalenia są zgodne z polityką przestrzenną wyrażoną w Studium uwarunkowań i kierunków zagospodarowania przestrzennego miasta i gminy Koronowo.

W świetle wyżej wymienionych okoliczności uchwalenie przedstawionego projektu planu w przedłożonej przez Burmistrza Koronowa formie jest uzasadnione.



DOKUMENT PODPISANY ELEKTRONICZNIE

Dane podpisywanego dokumentu

Typ dokumentu	Uchwała
Numer dokumentu	LXXXVII/767/23
Data dokumentu	2023-12-20
Organ wydający	Rada Miejska w Koronowie
Przedmiot regulacji	w sprawie uchwalenia miejscowego planu zagospodarowania przestrzennego „Tryszczyń nad Brdą III” dla terenu położonego w Tryszczyń, gmina Koronowo.
Identyfikator dokumentu	44725818-4389-4008-897A-071F25F3FED8

Informacje o złożonych podpisach elektronicznych

Podpis:	
Sygnatura	Signature-303562878
Numer seryjny	2BFC1C1B191B6DE9D21D9C1A9023E6A0
Osoba podpisująca	BOGUSŁAW GUZIŃSKI
Kraj	PL
Data złożenia podpisu	21.12.2023 10:50:47
Zakres podpisu	Cały dokument
Wystawca certyfikatu	VATPL-5170359458 Certum QCA 2017 Asseco Data Systems S.A. PL