


MIEJSCOWY PLAN ZAGOSPODAROWANIA PRZESTRZENNEGO "za Pilawą II" DLA TERENU POŁOŻONEGO W KORONOWIE gm. KORONOWO

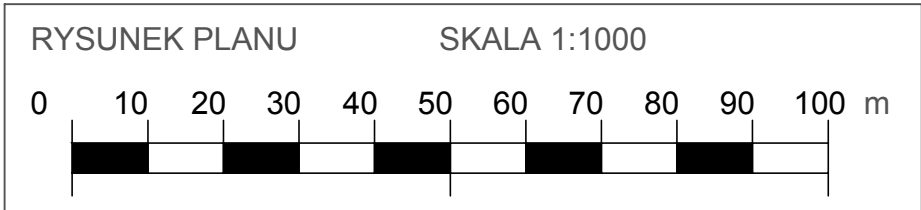

ZAŁĄCZNIKI NR 1
DO UCHWAŁY NR.....
RADY MIEJSKIEJ W KORONOWIE
Z DNIA.....r.

ORGAN SPORZĄDZAJĄCY :
BURMISTRZ KORONOWA

LEGENDA
OZNACZENIA OBOWIĄZUJĄCE:

GRANICA OBSZARU OBJĘTEGO PLANEM

MAKSYMALNE NIEPRZEKRACZALNE LINIE ZABUDOWY

LINIE ROZGRANICZAJĄCE TERENY O RÓŻNYM PRZEZNACZENIU LUB RÓŻNYCH ZASADACH ZAGOSPODAROWANIA

WYMIARY

SYMBOLE IDENTYFIKUJĄCE TERENY O RÓŻNYM PRZEZNACZENIU LUB RÓŻNYCH ZASADACH ZAGOSPODAROWANIA:

TEREN ZABUDOWY USŁUGOWEJ

TEREN ZABUDOWY MIESZKANIOWEJ WIELORODZINNEJ

TEREN KOMUNIKACJI - DROGA WEWNĘTRZNA

Mapa do celów projektowych
skala 1:1000
Koronowo Al. Wolności

| | |
|--|-------------------|
| Poświadczam, że niniejszy dokument został opracowany w wyniku prac geodezyjnych i kartograficznych, których rezultaty zawiera operat techniczny wpisany do ewidencji materiałów państwowego zasobu geodezyjnego i kartograficznego | |
| Organ prowadzący państwowy zasób geodezyjny i kartograficzny | STAROSTA BYDGOSKI |
| Identyfikator ewidencyjny materiału zasobu - operatu technicznego | P.0403.2015 |
| Data wpisania operatu technicznego do ewidencji materiałów zasobu | |
| Imię, nazwisko i podpis osoby reprezentującej organ | |

Arkusz mapy : 344.432.034
Woj.: kujawsko - pomorskie
Powiat: bydgoski
Jed. ewid.: 040304_4, Koronowo - M
Dłęb: 0001, M. Koronowo
P.U.W.G.: 1965 s. 3
K.E.R.G.: 5887/2015
Ks. Rob.: 463/2015
Nie wykonano ustalenia obciążeń służebnościami gruntowymi.
Bydgoszcz dnia 27.11.2015 r.

Wszystkie obiekty budowlane i przewody podziemne podlegają wytyczeniu oraz zainwentaryzowaniu przez jednostki wykonawstwa geodezyjnego

Zastrzegam, że opracowana mapa może nie zawierać pełnej informacji o przebiegu przewodów podziemnych, których z powodu braku zgłoszenia do geodezyjnej inwentaryzacji powoławczej, braku danych z instytucji branżowych oraz stosowanych metod pomiaru ujawnienie jest niemożliwe.

WYRYS ZE STUDIUM UWARUNKOWAŃ I KIERUNKÓW ZAGOSPODAROWANIA PRZESTRZENNEGO MIASTA I GMINY KORONOWO

UCHWAŁA NR XXXIX/440/09 RADY MIEJSKIEJ W KORONOWIE Z DNIA 30 WRZEŚNIA 2009 R.
skala 1:10 000

GRANICA OBSZARU OBJĘTEGO PLANEM

