

ZARZĄDZENIE BURMISTRZA KORONOWA
Nr OR-S.0050.106.2023
z dnia 30.05.2023 roku

w sprawie konsultacji społecznych dotyczących zmiany granic sołectw
Morzewiec, Tryszczyń i Wtelno

Na podstawie 30 ust. 1 oraz art. 5a ust. 1 ustawy z dnia 8 marca 1990 r. o samorządzie gminnym (Dz. U. z 2023 r. poz. 40 ze zm.) i Uchwały Nr XLI/321/17 Rady Miejskiej w Koronowie z dnia 1 lutego 2017 r. w sprawie określenia zasad i trybu przeprowadzania konsultacji społecznych z mieszkańcami gminy Koronowo (Dz. Urz. Woj. Kuj.-Pom. z 2017 r. poz. 672) zarządzam, co następuje:

§ 1

1. Przeprowadzić konsultacje społeczne dotyczące zmiany granic sołectw Morzewiec, Tryszczyń i Wtelno.
2. Przedmiotem konsultacji społecznych jest poznanie opinii mieszkańców.

§ 2

1. Konsultacje społeczne, o których mowa w § 1 skierowane są do wszystkich mieszkańców sołectw Morzewiec, Tryszczyń oraz Wtelno.
2. Konsultacje społeczne, o których mowa w § 1 zostaną przeprowadzone w terminie od 1 do 30 czerwca 2023 r.
3. Każda osoba może oddać jeden głos i za ważny uznaje się głos oddany za jednym z dwóch zaproponowanych wariantów zmiany granic sołectw .
4. Za głos nieważny uznaje się głos oddany z zaznaczonymi dwoma wariantami lub głos oddany przez jedną osobą na więcej niż jednym formularzu.

§ 3

1. Proces konsultacji obejmuje zebranie opinii na „Formularzu konsultacji”, którego wzór stanowi załącznik nr 1 do niniejszego zarządzenia na temat propozycji zmiany granic poszczególnych sołectw, które określono na mapach poglądowych stanowiących załączniki nr 2 i 3 wraz z objaśnieniami przedstawionymi w załączniku nr 4 do niniejszego zarządzenia.
2. Wyrażenie opinii na formularzu konsultacji mogą poprzedzać spotkania mieszkańców, które mogą być zwołane przez sołtysów poszczególnych sołectw.
3. Formularze konsultacji dostępne są na stronie internetowej www.koronowo.pl, www.bip.koronowo.pl w Zakładce Konsultacje z mieszkańcami, a także w Biurze Podawczym (pok. Nr 1) Urzędu Miejskiego w Koronowie oraz u Sołtysów Sołectw Morzewiec, Tryszczyń i Wtelno.
4. Wypełniony formularz konsultacji można złożyć nie później niż do dnia 30 czerwca 2023 r.:
 - 1) osobiście w Urzędzie Miejskim w Koronowie, Kancelaria Biuro Podawcze (pok. Nr 1),
 - 2) drogą korespondencyjną na adres: Urząd Miejski w Koronowie, ul. Plac Zwycięstwa 1, 86-010 Koronowo,
 - 3) osobiście sołtysom poszczególnych sołectw, w tym podczas spotkań, o których mowa w ust 2.
5. Formularze konsultacji złożone po terminie wskazanym w ust. 4 pozostaną bez rozpatrzenia.

§ 4

Z przebiegu konsultacji zostanie sporządzony protokół z podaniem wyników konsultacji.

§ 5

Konsultacje uważa się za ważne bez względu na ilość uczestniczących w nich osób.

§ 6

Zarządzenie wchodzi w życie z dniem podpisania.

BURMISTRZ
Patrik Mikołajewski

RADCA PRAWNY
Michał Wili

Załącznik Nr 1

do Zarządzenia Nr OR-S.0050.106.2023

FORMULARZ KONSULTACYJNY Z MIESZKAŃCAMI MIEJSCOWOŚCI MORZEWIEC, TRYSZCZYN I WTELNO

w sprawie konsultacji społecznych dot. zmiany granic sołectwa Morzewiec, sołectwa Tryszczyn, sołectwa Wtelno oraz ustalenia ich granic

1	2	3*	4**	5	6
Imię i Nazwisko	Adres zamieszkania	Jestem za zmianą granic zgodnie z przedstawionym przebiegiem na mapie z załącznika nr 2	Jestem za zmianą granic zgodnie z przedstawionym przebiegiem na mapie z załącznika nr 3	Uwagi	Podpis

* objaśnienia w załączniku Nr 4 do niniejszego zarządzenia.

** objaśnienia w załączniku Nr 4 do niniejszego zarządzenia.

Wykonał:



„GEO-AR” mgr inż. Sławomir Wnuk
geodeta uprawniony
85-130 Bydgoszcz, ul. Grudziądzka 26/12a
NIP 554 213 61-41
tel./fax. 052 379 65-81, 0604 612 707
www.geo-ar.pl

L.k.s.rob.: 224_23

17 maja 2023r.


Załącznik nr 2

MAPA PRZEBIEGU GRANIC SOŁECTWA MORZEWIEC

SKALA 1:5000

Legenda:

 granica sołectwa

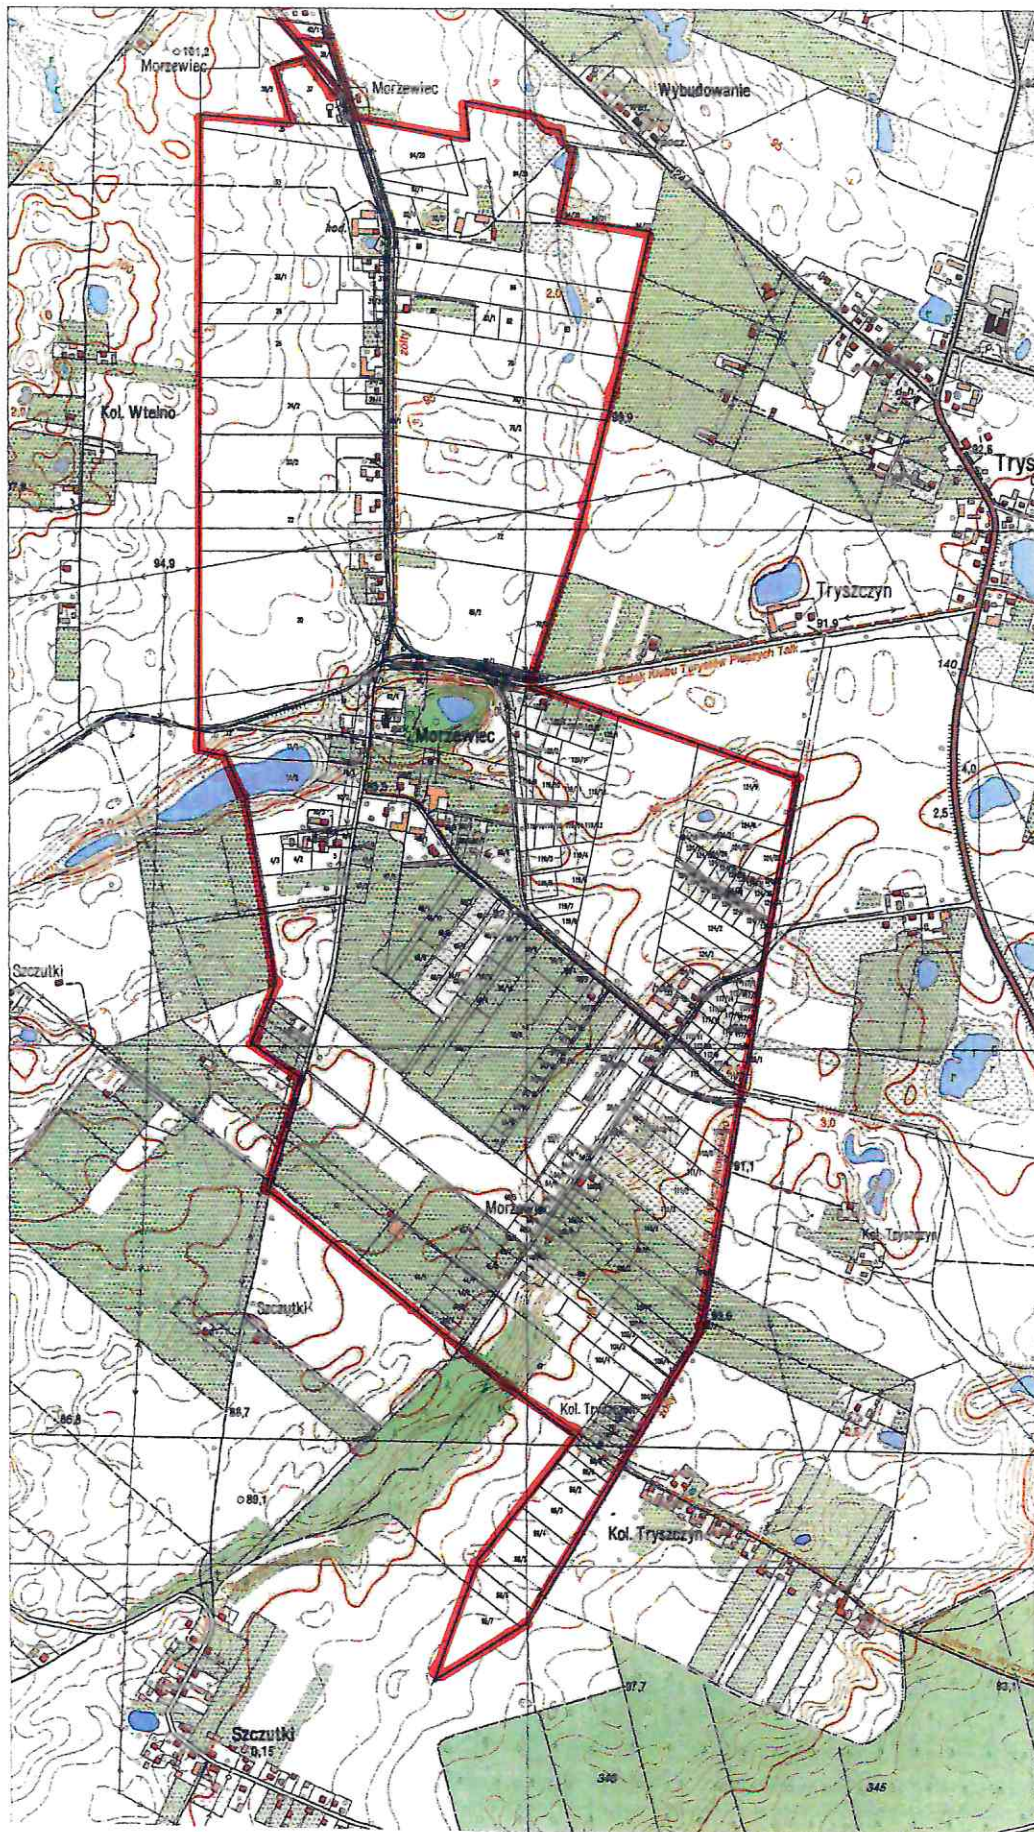

Wykonał:



„GEO-AR” mgr inż. Sławomir Wnuk
Gmina Łęka
65-130 Długosze, ul. Grudzińska 20/12a
NIP 554-219-61-41
tel./fax: 052 375 55 81, 0664 612 737
wnuk@geo-ar.com.pl

L.k.s.rob.: 224_23
17 maja 2023r.


Załącznik nr 3

MAPA PRZEBIEGU GRANIC SOŁECTWA MORZEWIEC

SKALA 1:5000

Legenda:

 granica sołectwa

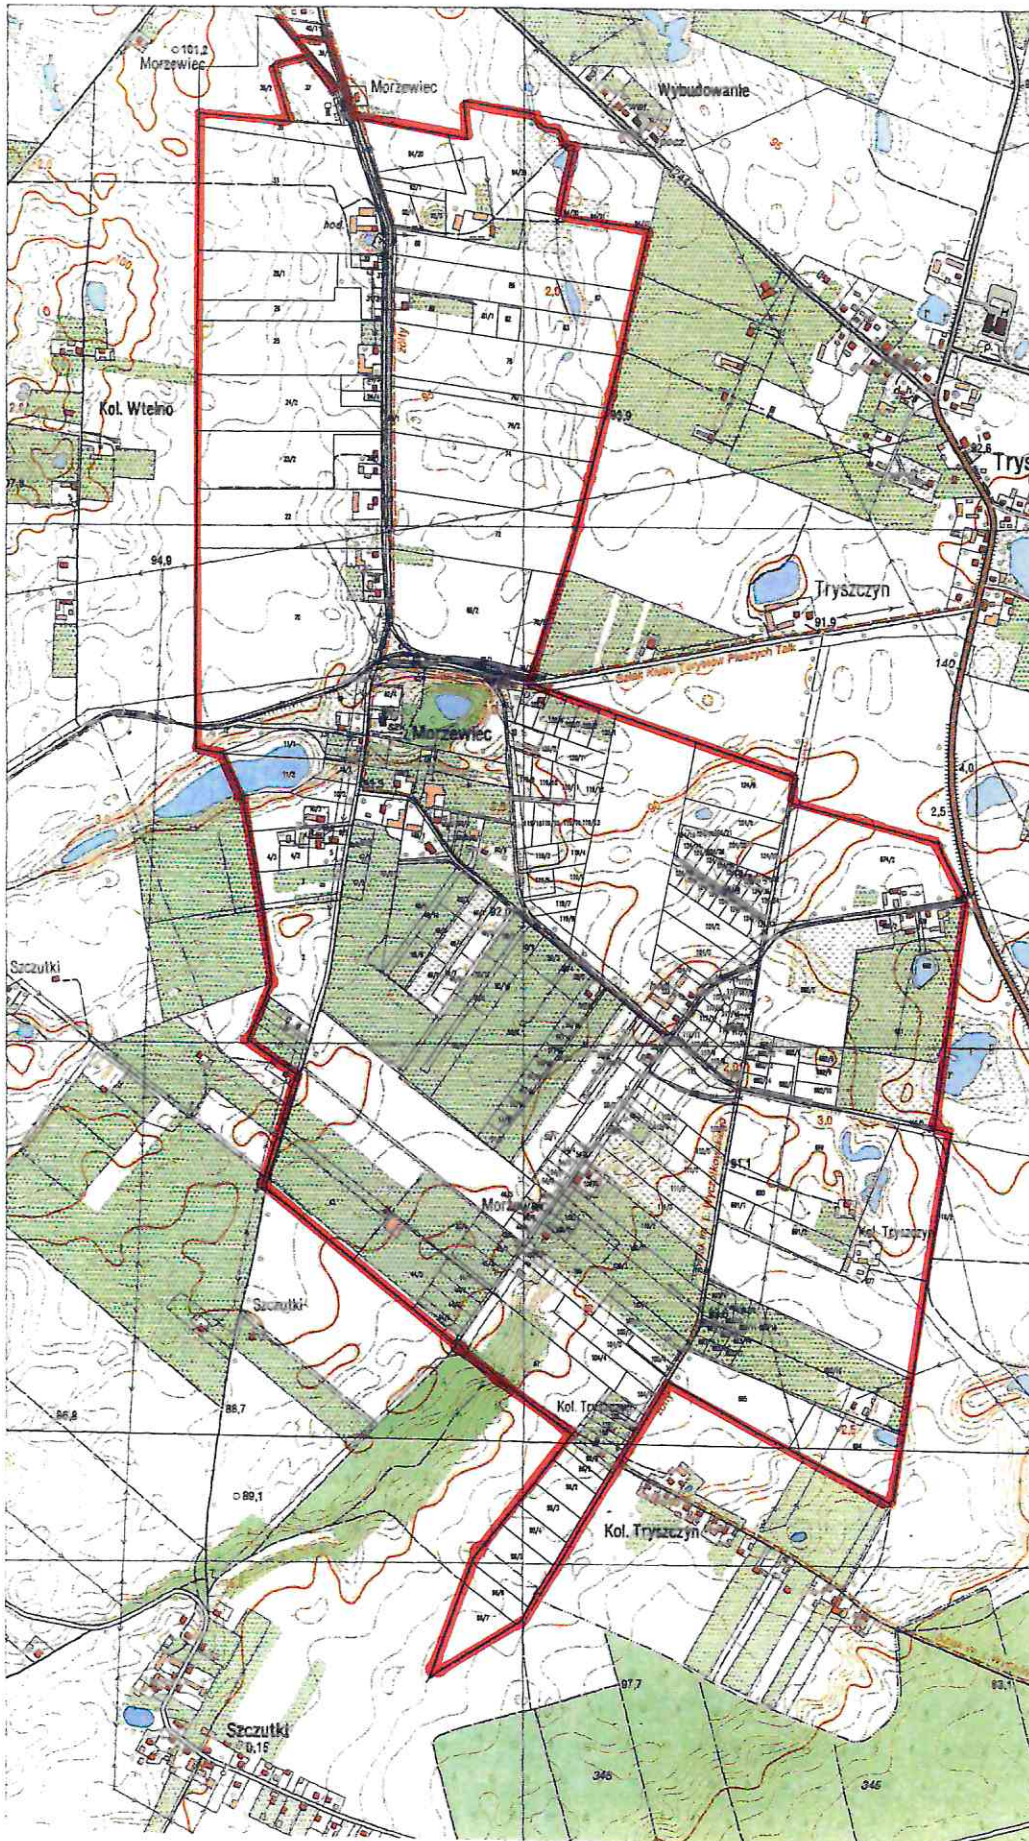

Objaśnienia do załącznika Nr 2 i 3

Głos oddany na wersję przebiegu granic przedstawioną na **załączniku Nr 2** spowoduje zmianę adresów działek posiadających obecnie adres w miejscowości Morzewiec, a wejście do budynku jest usytuowane lub planowane od ulicy Polnej w Trzuszczynie: 96/2, 96/3, 96/4, 96/5, 96/6, 96/7, 96/8, 96/9, 98, 99, 100, 101, 102, 103, 104/1, 104/3, 104/14, 105/3, 105/4, 107/1, 107/2, 108/6, 108/7, 109/2, 110/1, 111/1, 111/2, 111/3, 112/1, 112/5, 115, 117/1, 117/2, 117/3, 117/4, 117/5, 117/6, 117/7, 117/16, 117/17, 122/1, 122/2, 122/3, 122/4, 122/5, 124/8, 124/9, 124/17, 124/23, 124/32, , 124/34, 124/52.

Mimo położenia geodezyjnego działki w miejscowości Morzewiec, nieruchomości zabudowane posiadające główne wejście do budynku od strony ulicy Polnej w Trzuszczynie będą miały nadany numer w Trzuszczynie. (Jeżeli któraś z działek posiada nadany adres w miejscowości Trzuszczyn, adres może nie ulec zmianie).

Głos oddany na wersję przebiegu granic przedstawioną na **załączniku Nr 3** spowoduje zmianę adresów działek posiadających obecnie adres w miejscowości Trzuszczyn (jeżeli któraś z działek posiada nadany adres w miejscowości Morzewiec, adres może nie ulec zmianie). Właściciel nieruchomości otrzyma szczegółowe informacje w tym temacie w Urzędzie Miejskim w Koronowie w Wydziale Nieruchomości i Gospodarki Komunalnej na indywidualne zapytanie.): 96/2, 96/3, 96/4, 96/5, 96/6, 96/7, 96/8, 96/9, 98, 99, 100, 101, 102, 103, 104/1, 104/3, 104/14, 105/3, 105/4, 107/1, 107/2, 108/6, 108/7, 109/2, 110/1, 111/1, 111/2, 111/3, 112/1, 112/5, 115, 117/1, 117/2, 117/3, 117/4, 117/5, 117/6, 117/7, 117/16, 117/17, 122/1, 122/2, 122/3, 122/4, 122/5, 124/8, 124/9, 124/17, 124/23, 124/32, 124/34, 124/52, 674/2, 680, 681, 682/2, 682/5, 682/6, 682/7, 682/8, 682/9, 682/10, 682/11, 682/12, 682/13, 682/14, 689, 690, 691/1, 691/2, 693/6, 693/7, 693/8, 693/9, 693/10, 693/11, 693/12, 693/13, 693/14, 693/15, 693/16, 693/17, 693/18, 694, 695, 877.

Zmiana granic w miejscowości Wtelno polegać będzie na przyłączeniu działek Nr 36/1 i 36/2, na którym posadowione jest boisko szkolne. Od miejscowości Morzewiec odłączona zostanie również działka o Nr 40/1 i przyłączona do miejscowości Wtelno.

Przeprowadzenie zmiany granic w/w sołectw jest konieczne ze względów geodezyjnych oraz adresowych.

Wydział Nieruchomości i Gospodarki Urzędu Miejskiego w Koronowie będzie do dyspozycji mieszkańców sołectw objętych zmianami granic w godzinach urzędowania. W związku z dużym obszarem objętym zmianami odpowiedzi złożone na piśmie będą wymagać dłuższego czasu realizacji, pytania kierowane osobiście w placówce w miarę możliwości realizowane będą w tym samym czasie.