


RZUT PARTERU 1:50

Mariusz Matuszewski
 USŁUGI PROJEKTOWE
 ul. K. Szwanke 8/15
 06-400 Ciechanów
 NIP 569-127-93-19, R-130308823

STAROSTWO POWIATOWE
 w Bydgoszczy
 Wydział Budownictwa i Nieruchomości
 ul. Zygmunta Augusta 16
 85-082 BYDGOSZCZ
 tel. 052 584 09 48, fax 052 584 09 47

Załącznik do decyzji
 znak: BN.1.7351/872/06
 z dnia: 3 lipca 2006 r.

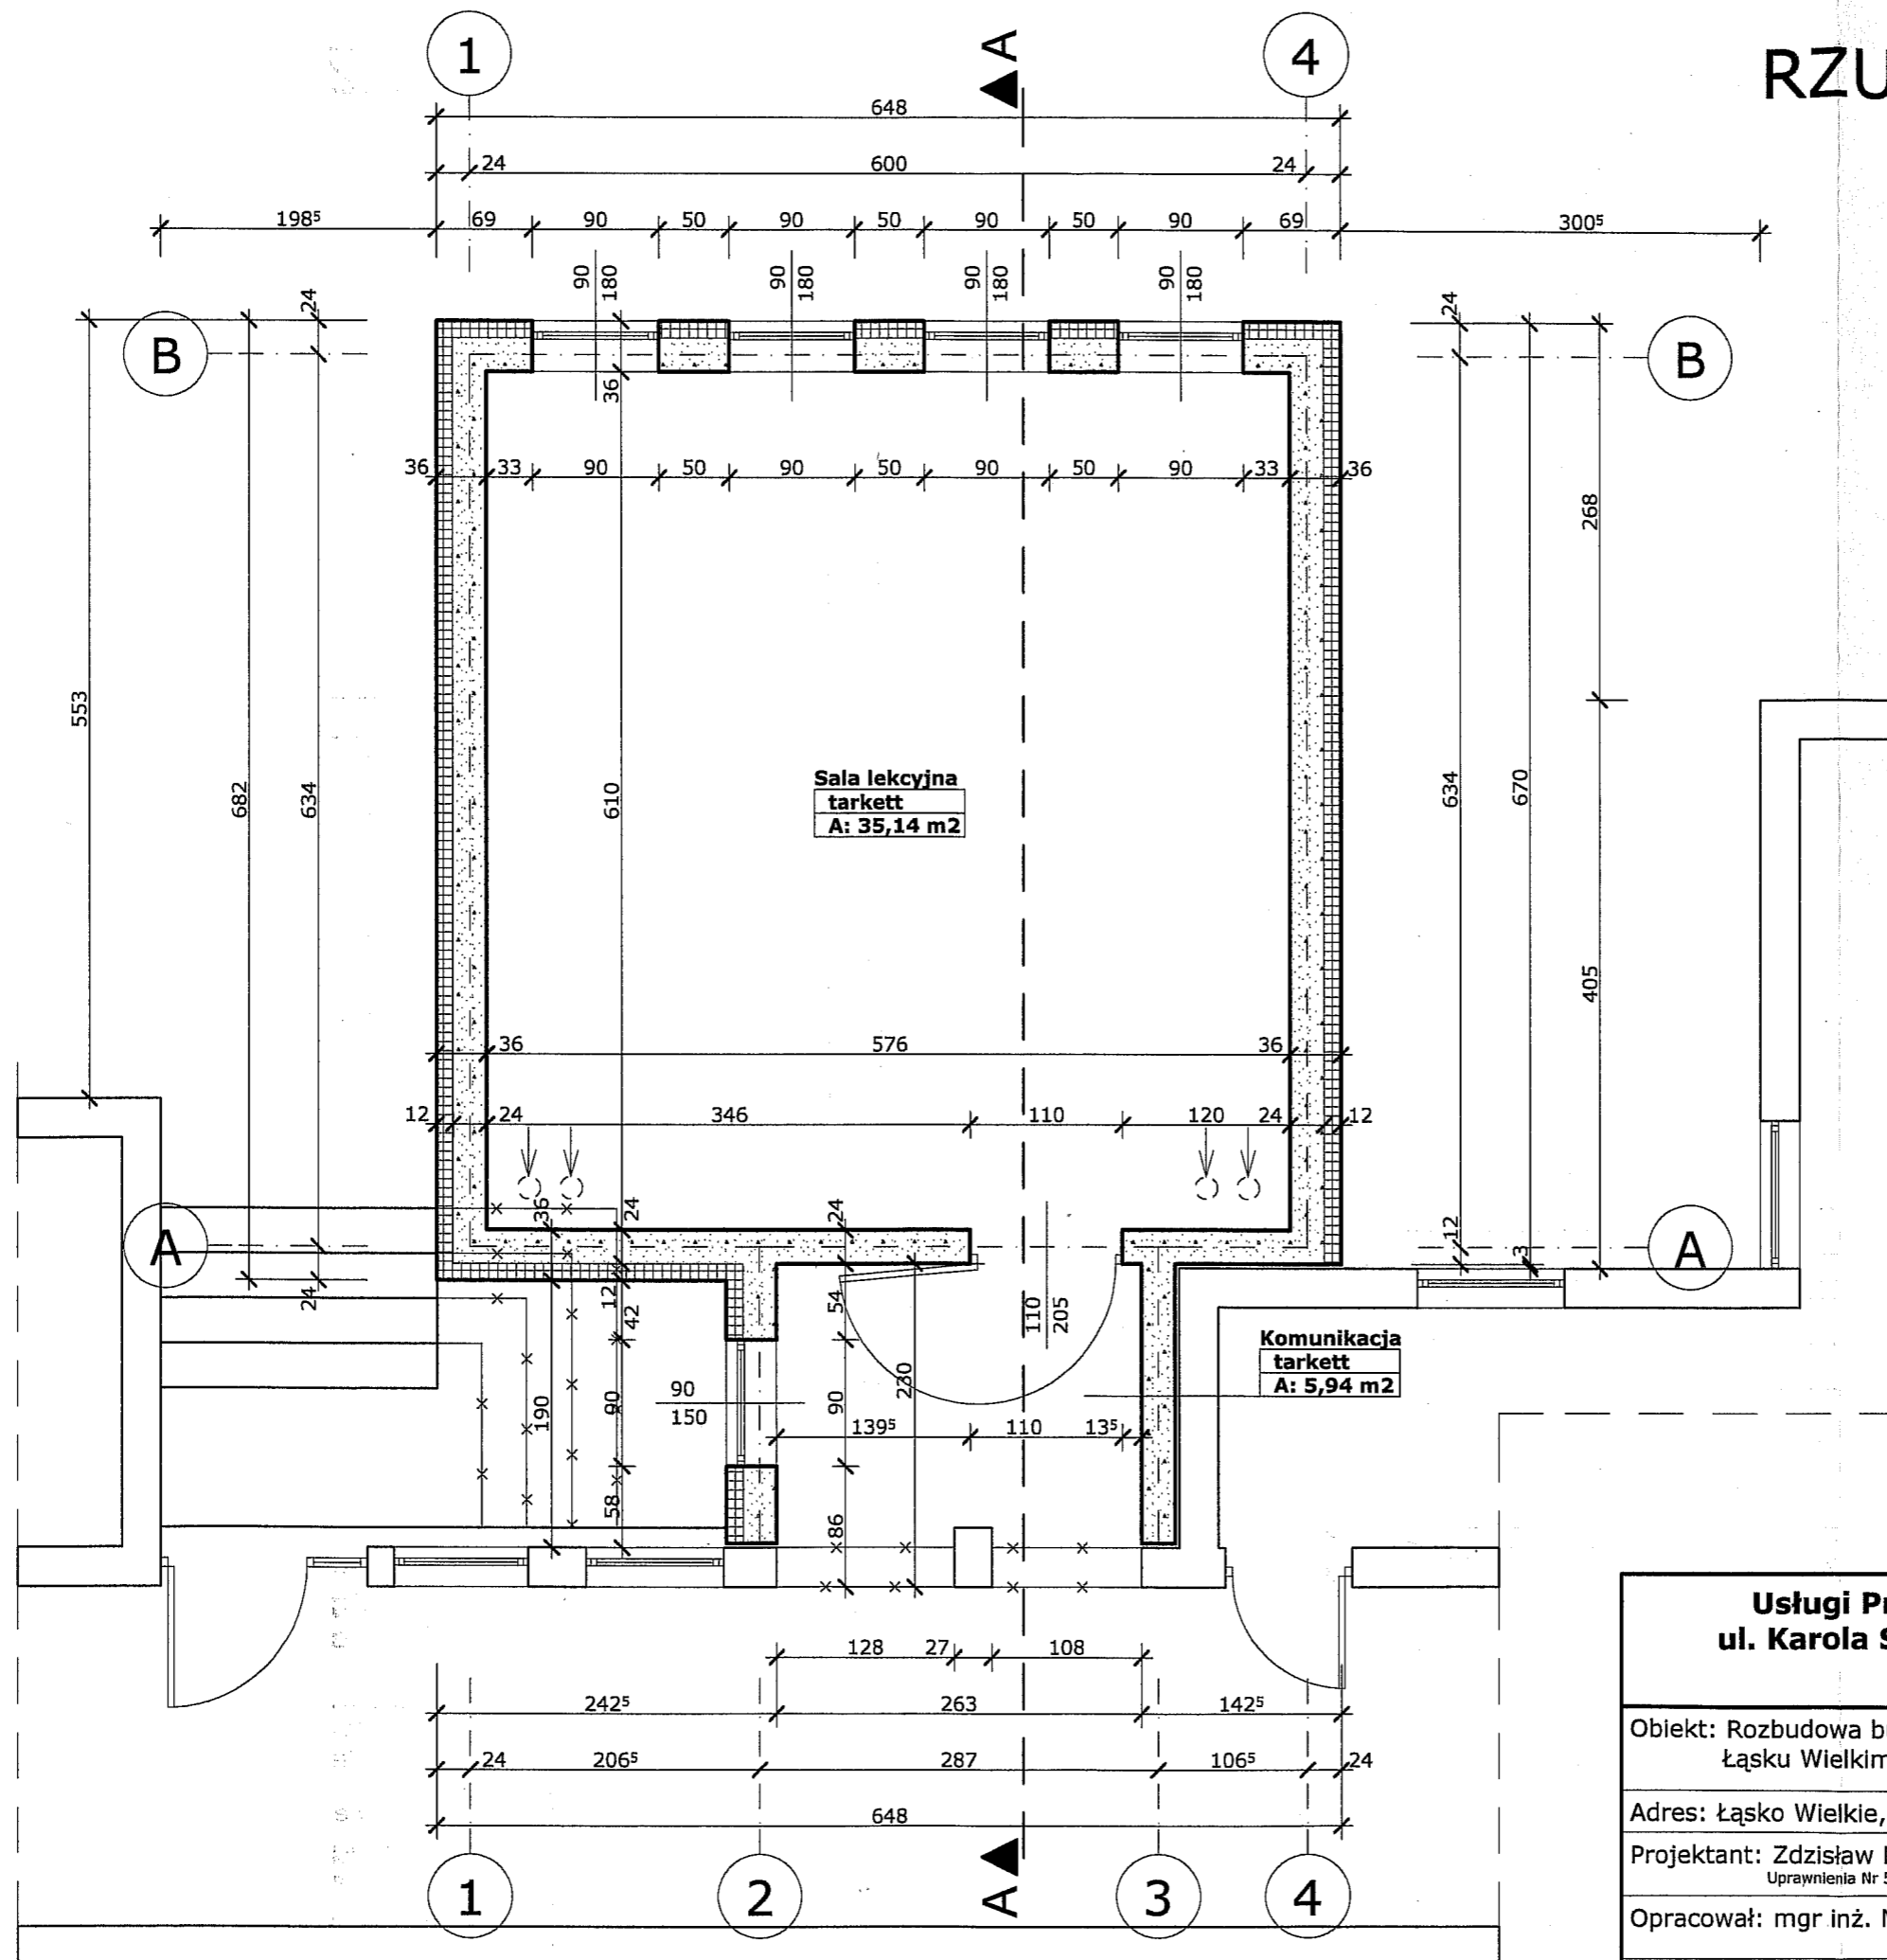






Zaopiniowano pod względem zgodności z przepisami bezpieczeństwa i higieny pracy oraz wymaganiami ergonomii:
 1) bez zastrzeżeń
 2) z zastrzeżeniami wymienionymi w załączonej opinii

L.p. opinii 73/06
 Data 28.06.06

mgr inż. arch. Jacek Wiśniewski
 Pzeczoznawca do spraw bezpieczeństwa i higieny pracy nr upr. GIP 479/01 w grupach: 1.1, 1.2, 1.3, 1.4, 4.4
 85-664 Bydgoszcz, ul. E. Piłater 17/5
 tel. (052) 340 11 64

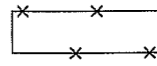(podpis)

- LEGENDA:
-  WYBURZENIA
 -  ŚCIANY ISTNIEJĄCE
 -  ŚCIANY PROJEKTOWANE

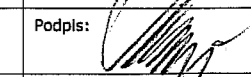Usługi Projektowe Mariusz Matuszewski ul. Karola Szwanke 8/15, 06-400 Ciechanów tel. 0502 35 00 34	
Obiekt: Rozbudowa budynku Szkoły Podstawowej w Łąsku Wielkim	Skala rys. 1:50
Adres: Łąsko Wielkie, działka nr 89/2	Data: 04.2006
Projektant: Zdzisław Lewandowski Uprawnienia Nr 52/75/Bg	Podpis: 
Opracował: mgr inż. Mariusz Matuszewski	Podpis: 
Nazwa rys.: Rzut parteru	Numer rys. A-4

RZUT PARTERU, 1:50

Mariusz Matuszewski
 USŁUGI PROJEKTOWE
 ul. K. Szwanke 8/15
 06-400 Ciechanów
 NIP 569-127-93-19, R-130308823
 STAROSTWO POWIATOWE
 w Bydgoszczy
 Wydział Budownictwa i Nieruchomości
 ul. Zygmunta Augusta 16
 85-082 BYDGOSZCZ
 tel. 052 584 09 48, fax 052 584 00 00



Załącznik do decyzji
 znak: *BN.1.7351/872/06*
 z dnia: *30.05.2006*

RZECZOZNAWCA
 ds. zabezpieczeń przeciwpożarowych
 st. bylg. w st. spocz. inż. Stanisław Stasiak 255/93
St. Stasiak Bydgoszcz 18.05.06
 podpis miejscowość data
 Zgodność projektu z wymogami
 ochrony przeciwpożarowej
 stwierdzam
 Bez uwag Z uwagami
1.491/1500 GRZK


Uzgodniono pod względem wymagań higienicznych i zdrowotnych
 bez zastrzeżeń/ z zastrzeżeniami.....
 Data *18.05.06*
 Lp. *34/06* mgr inż. arch. Jacek Wiśniewski
 rzeczoznawca ds. sanitarnohigienicznych nr upr. 71-B0/04
 w zakresie budownictwa ogólnego bez obiektów ochrony zdrowia
 85-664 Bydgoszcz, ul. E. Plater 17/5, tel. 692 338 131

Za zgodność
 z oryginałem
Mariusz Matuszewski

Mariusz Matuszewski
 USŁUGI PROJEKTOWE
 ul. K. Szwanke 8/15
 06-400 Ciechanów
 NIP 569-127-93-19, R-130308823
 WYBURZENIA

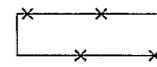- LEGENDA:
-  ŚCIANY ISTNIEJĄCE
 -  ŚCIANY PROJEKTOWANE


Usługi Projektowe Mariusz Matuszewski ul. Karola Szwanke 8/15, 06-400 Ciechanów tel. 0502 35 00 34	
Obiekt: Rozbudowa budynku Szkoły Podstawowej w Łąsku Wielkim	Skala rys. 1:50
Adres: Łąsko Wielkie, działka nr 89/2	Data: 04.2006
Projektant: Zdzisław Lewandowski Uprawnienia Nr 52/75/Bg	Podpis: <i>Z. Lewandowski</i>
Opracował: mgr inż. Mariusz Matuszewski	Podpis: <i>Mariusz Matuszewski</i>
Nazwa rys.: Rzut parteru	Numer rys. A-4

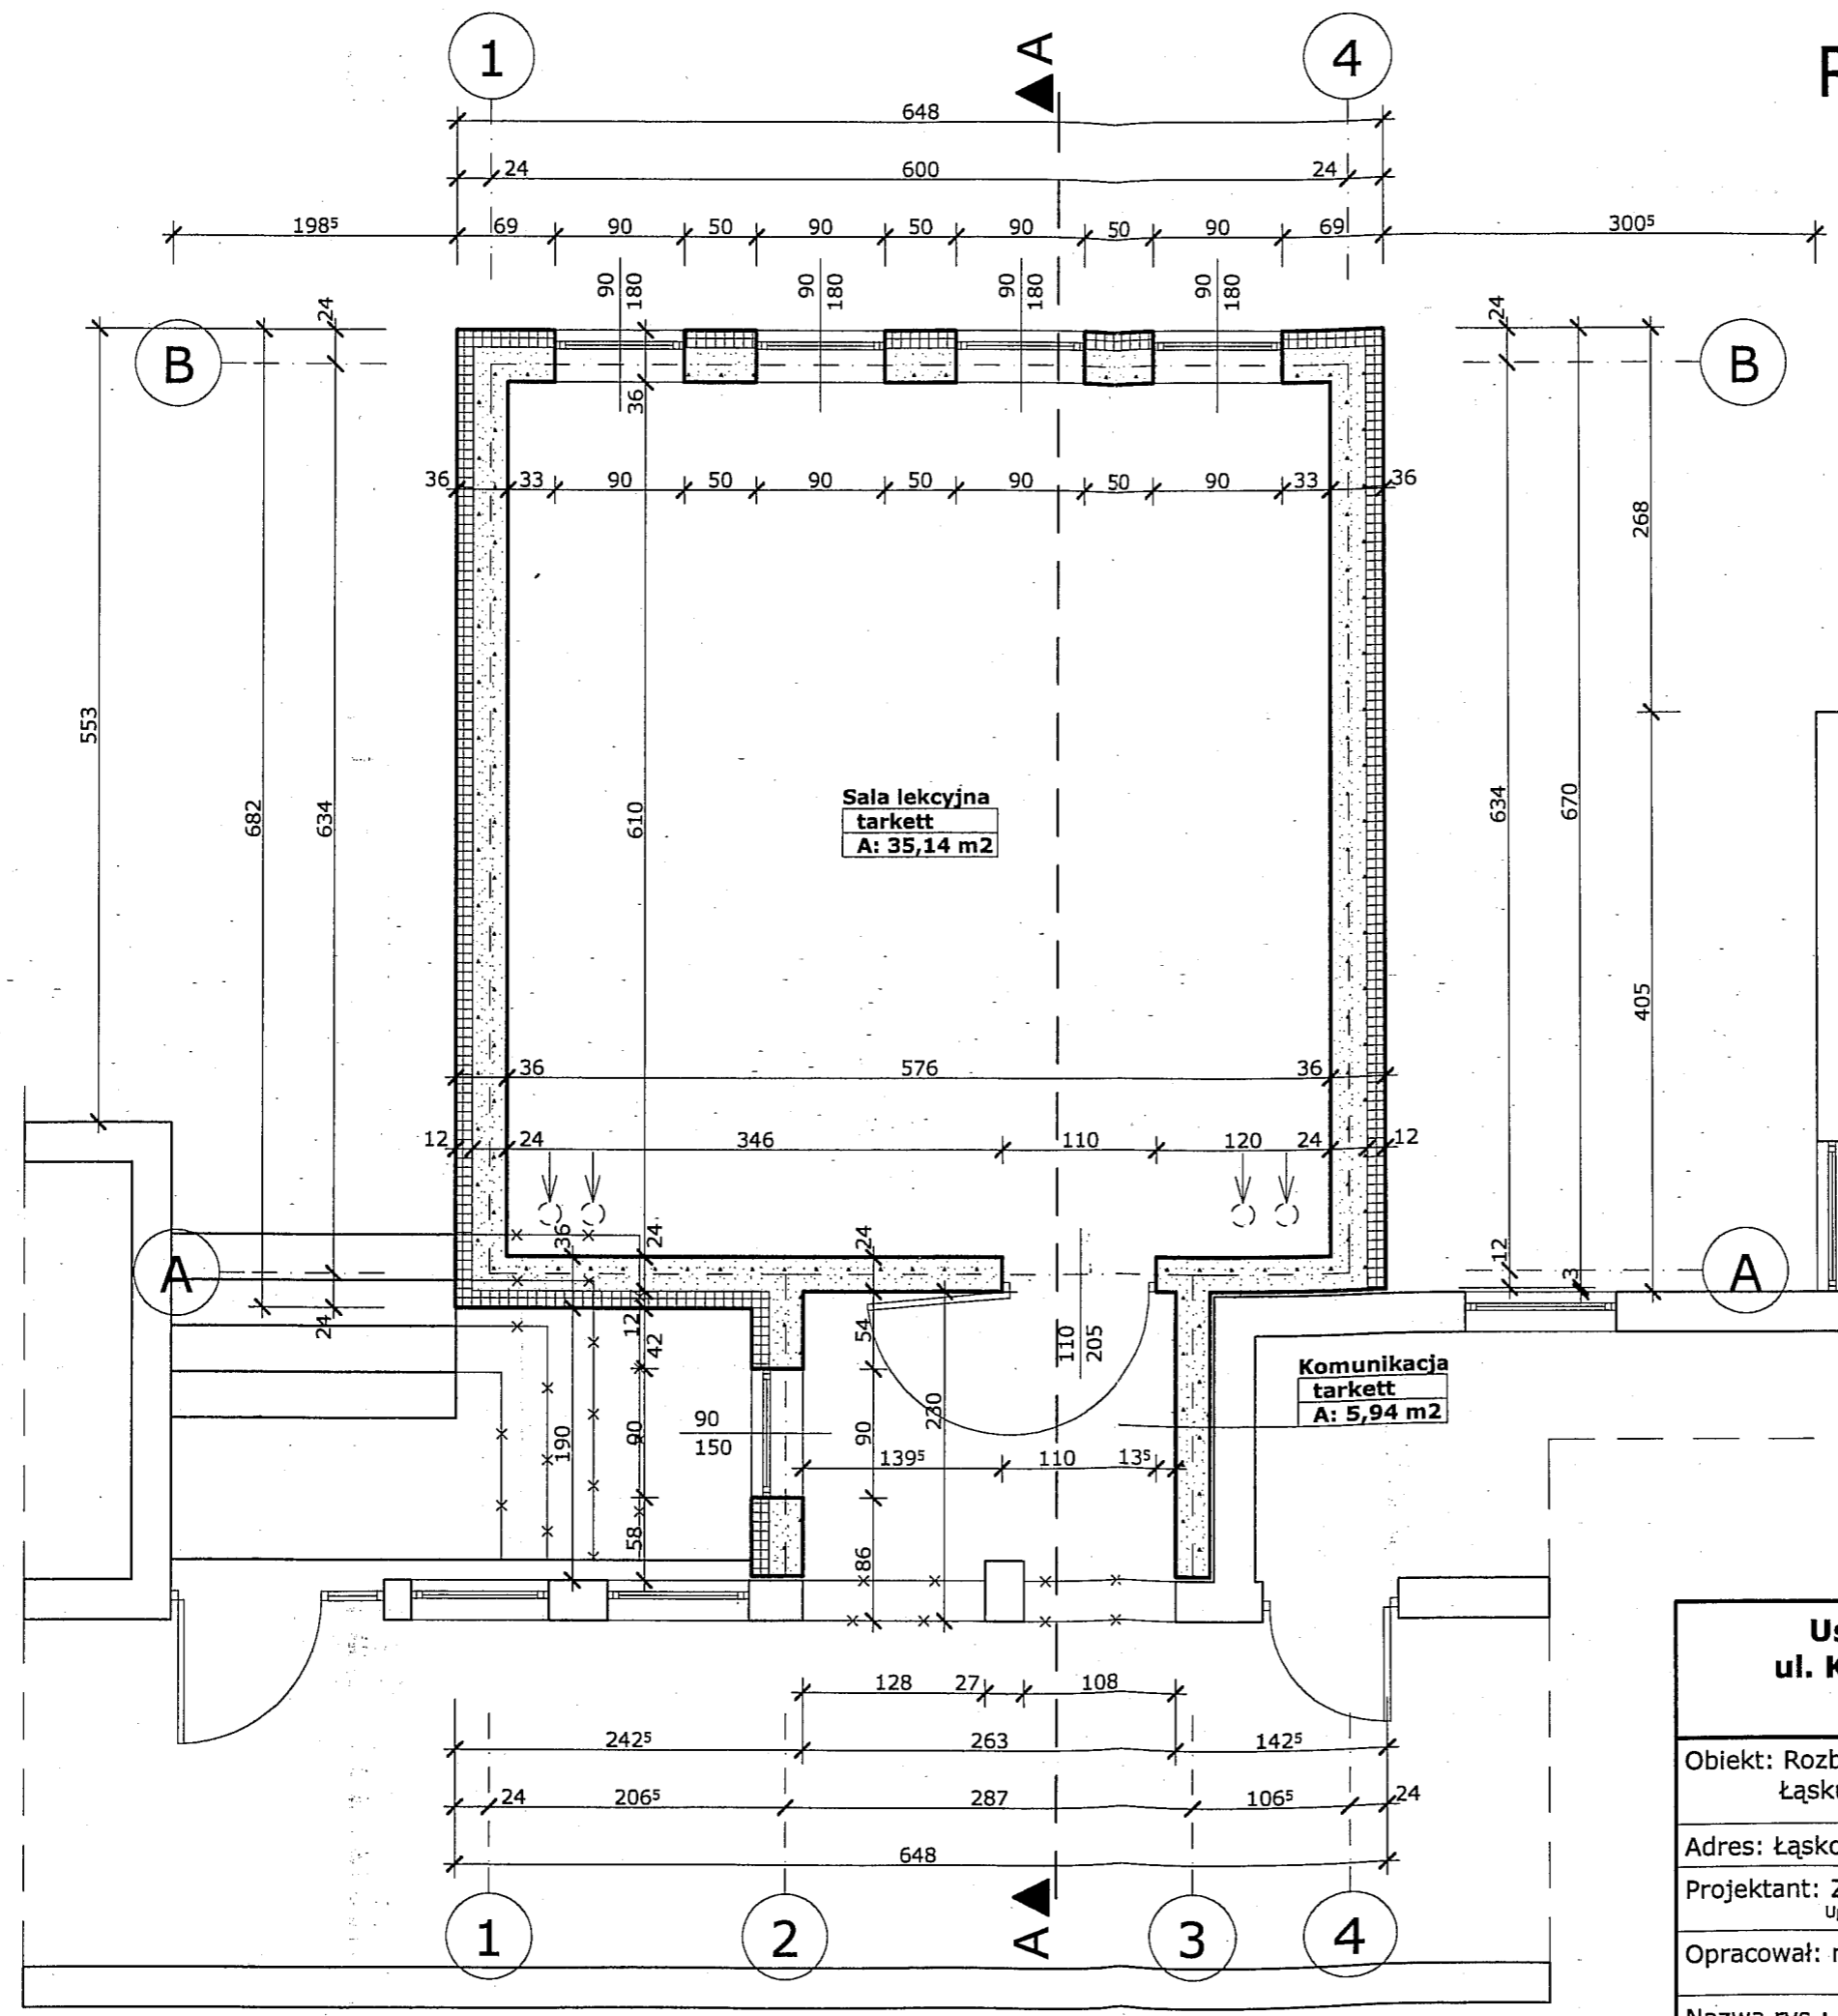

RZUT DACHU, 1:50

Mariusz Matuszewski
 USŁUGI PROJEKTOWE
 ul. K. Szwanke 8/15
 06-400 Ciechanów
 NIP 569-127-93-19, R-130308823

STAROSTWO POWIATOWE
 w Bydgoszczy
 Wydział Budownictwa i Nieruchomości
 ul. Zygmunta Augusta 16
 85-082 BYDGOSZCZ
 tel 052 584 09 48, fax 052 584 09 47

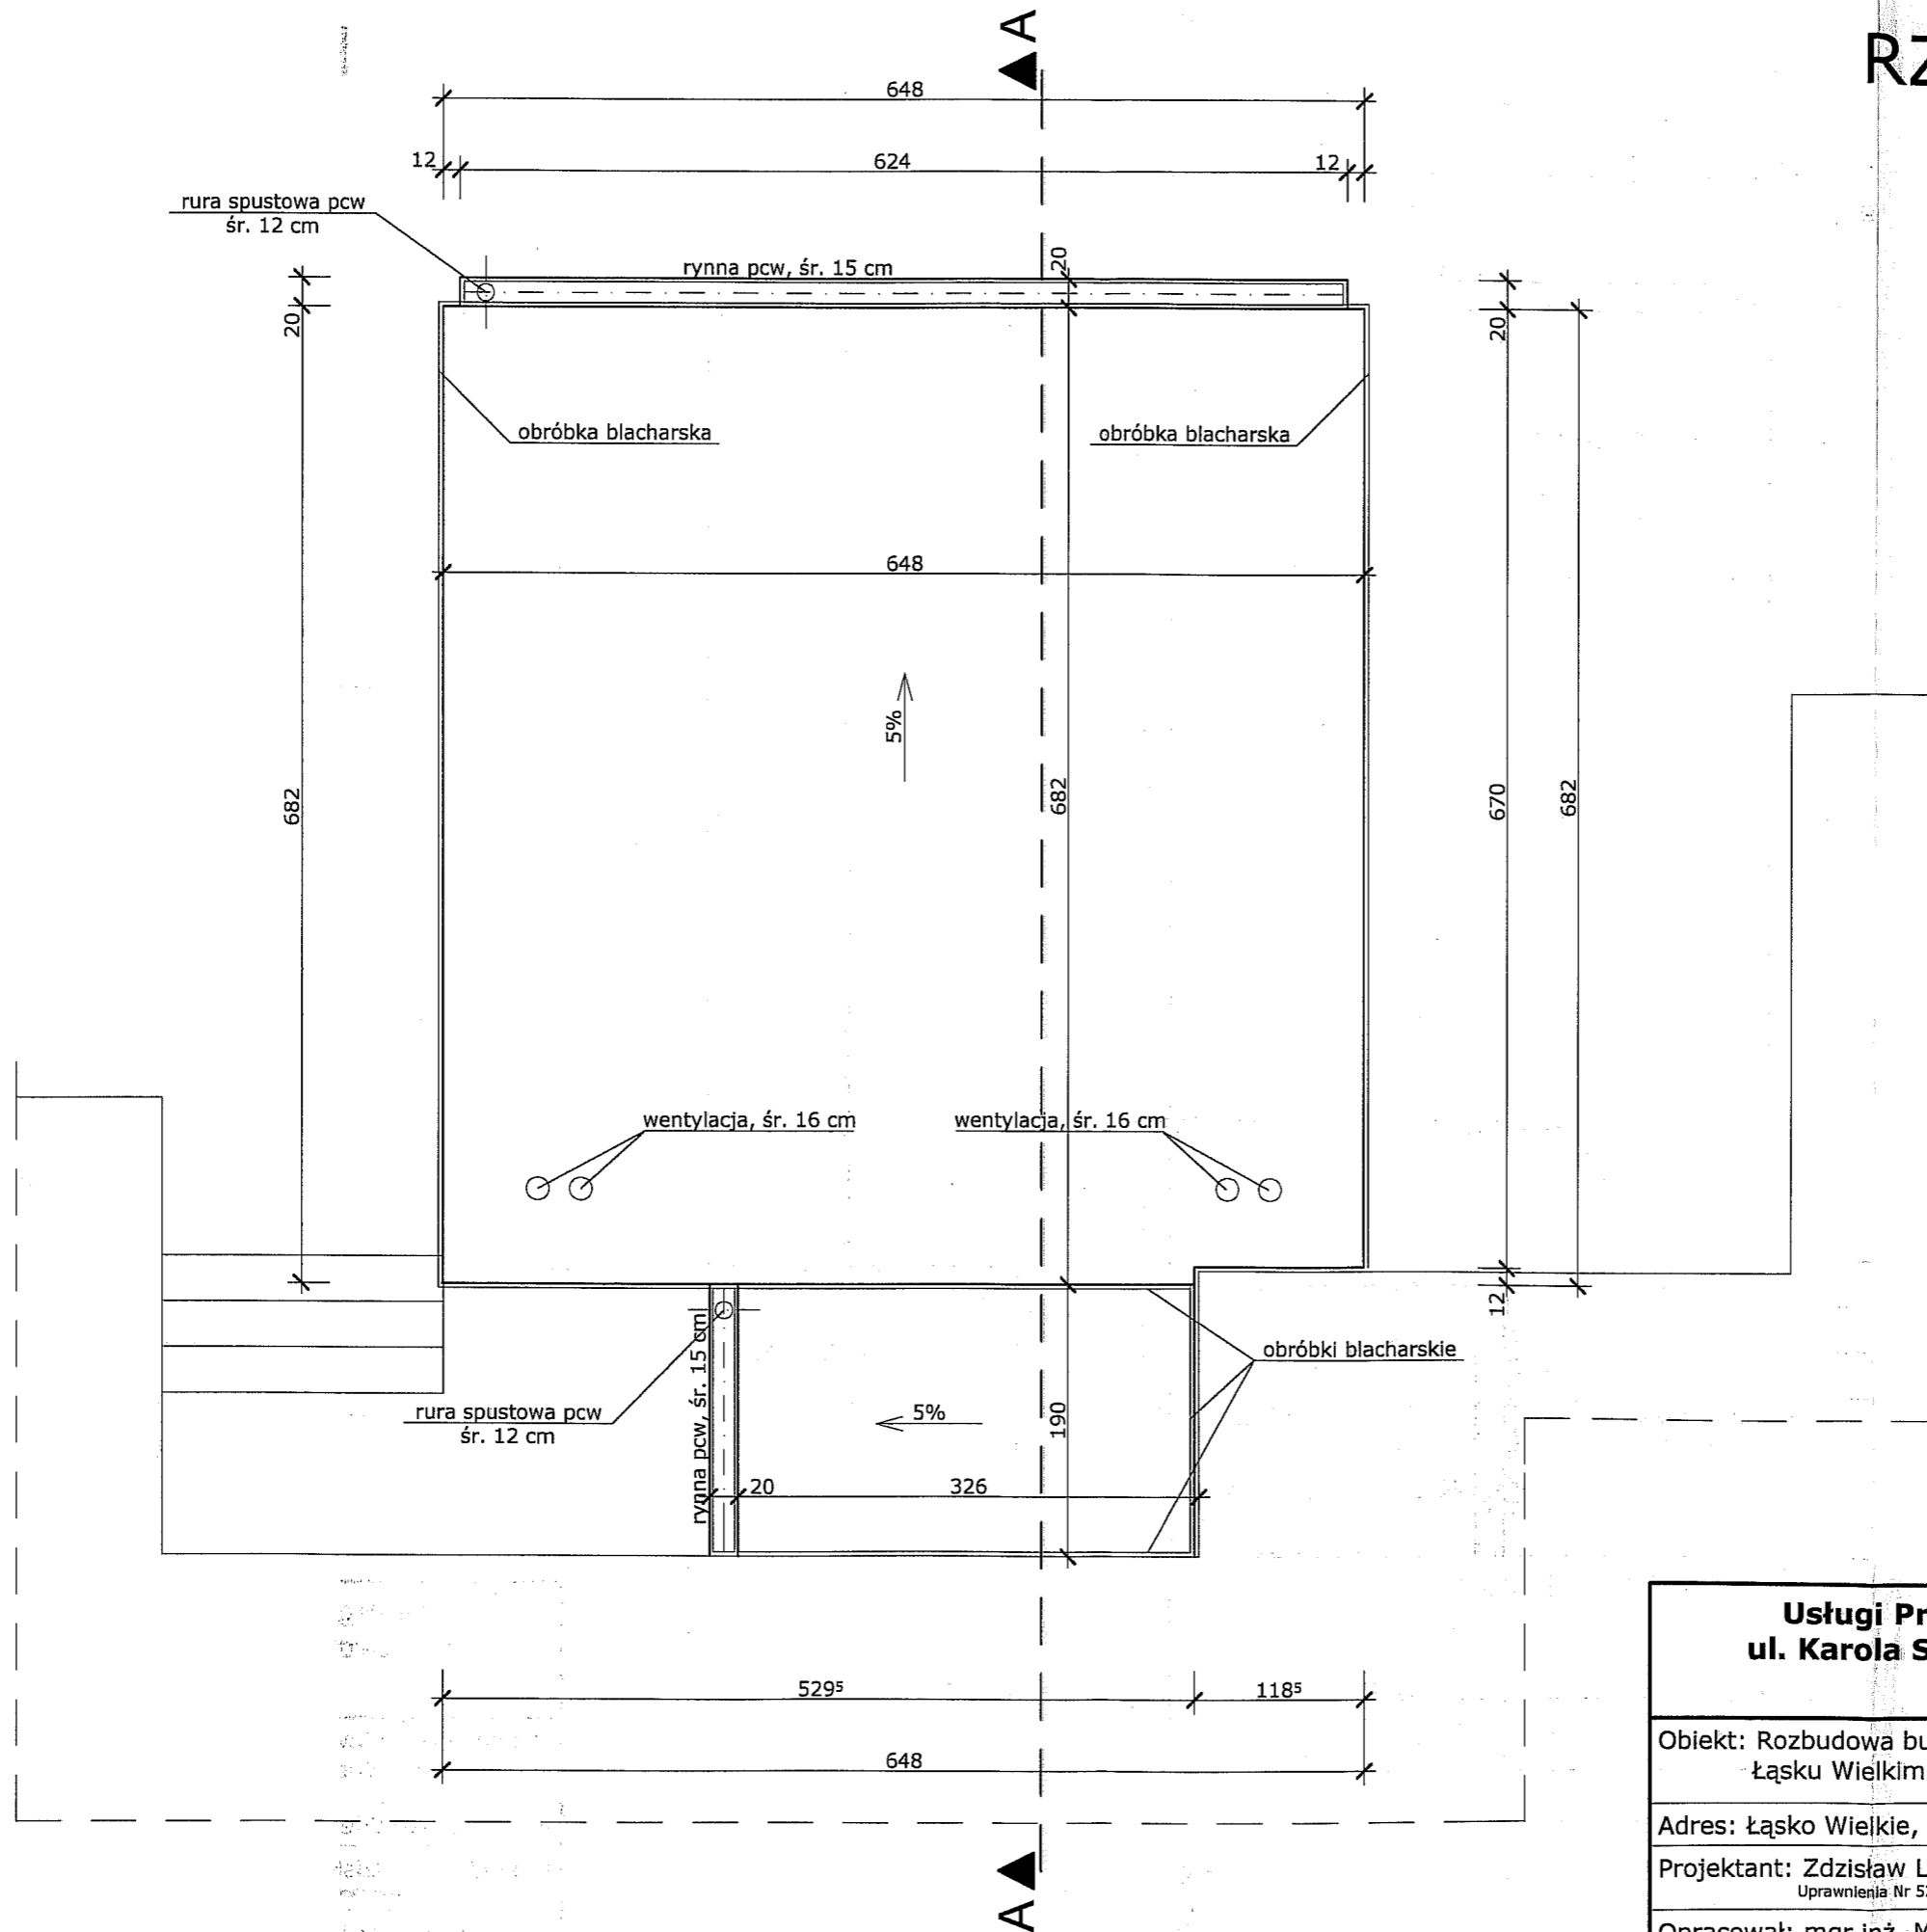

inż. arch. Walerian W. Kortylewski
 Uprawniony z art. 361 p.b. nr 2889/58
 do pełnienia samodzielnych funkcji
 technicznych w budownictwie w specjal-
 ności architektonicznej bez ograniczeń.
 Członek K. P. O. Izby Architektów KP 0106

Usługi Projektowe Mariusz Matuszewski
 ul. Karola Szwanke 8/15, 06-400 Ciechanów
 tel. 0502 35 00 34

Obiekt: Rozbudowa budynku Szkoły Podstawowej w Łąsku Wielkim	Skala rys. 1:50
Adres: Łąsko Wielkie, działka nr 89/2	Data: 04.2006
Projektant: Zdzisław Lewandowski Uprawnienia Nr 52/75/Bg	Podpis:
Opracował: mgr inż. Mariusz Matuszewski	Podpis:
Nazwa rys.: Rzut dachu	Numer rys. A-5