



PRZEKRÓJ A - A

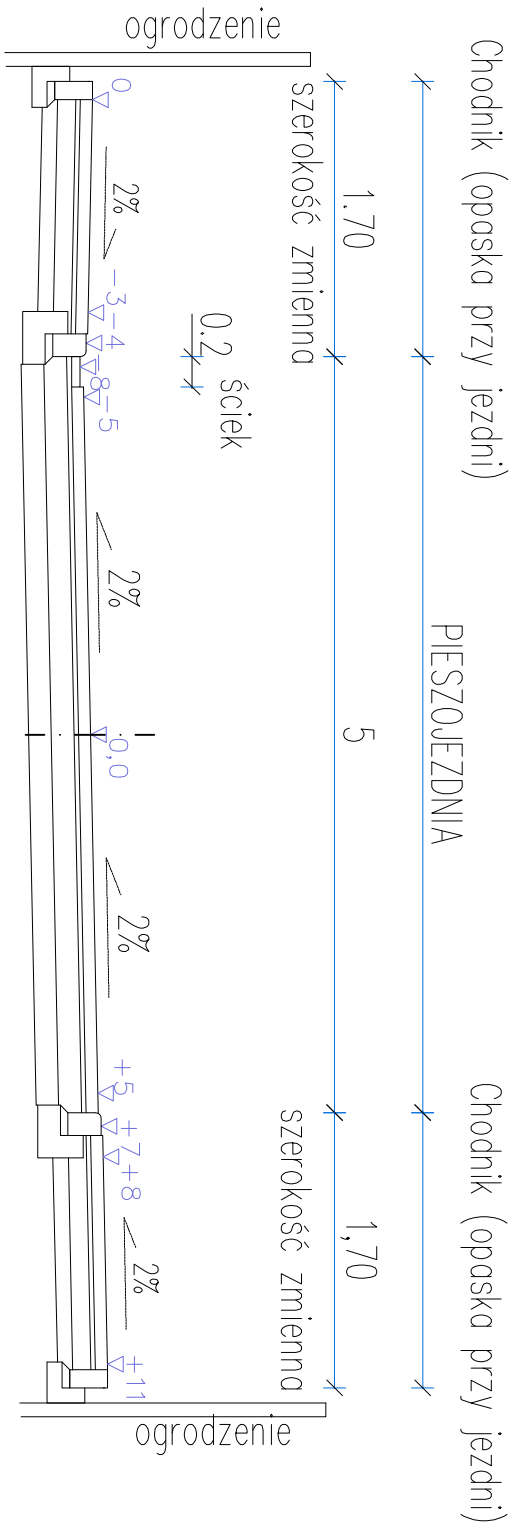


ściek – na całości odcinka po stronie lewej z wyjątkiem km 0+113 – 0+141 – strona prawa
na odcinku 0+113 – 0+141 – zmiana spadku poprzecznego na prawostronny

PRZEKRÓJ C - C

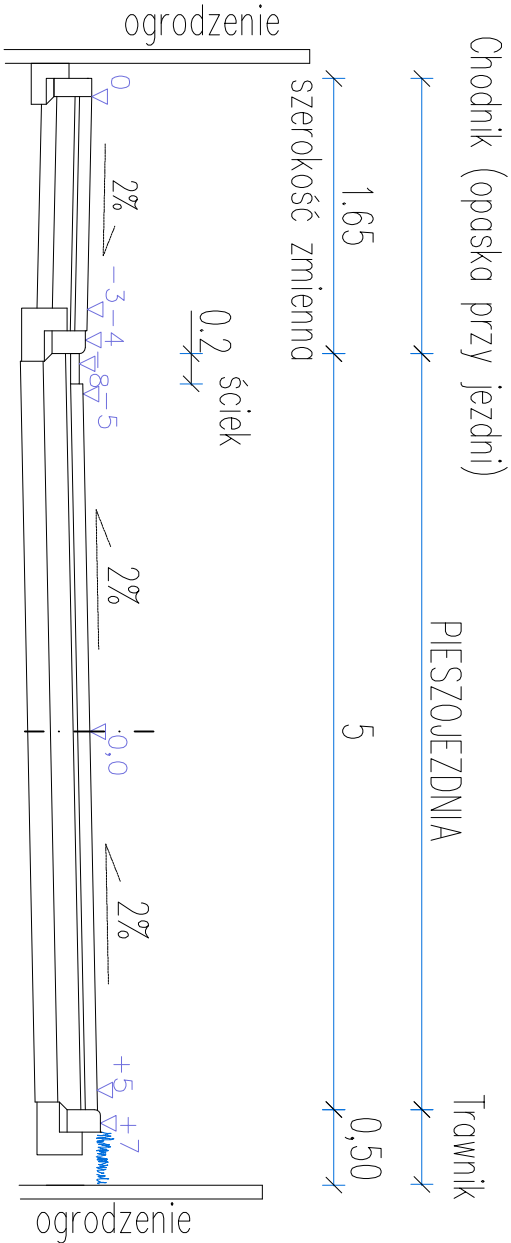

PRZEKRÓJ B - B

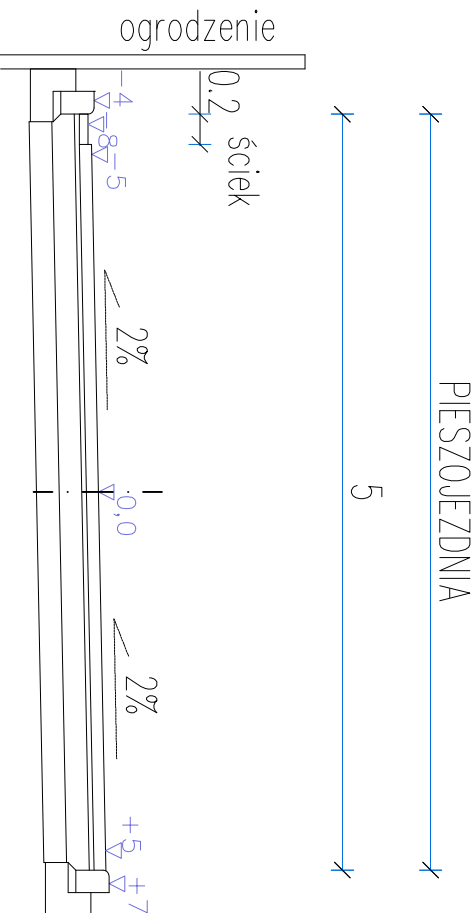

Pracownia Projektowa PROJBUD Jarosław Matuszak 88-100 Inowrocław, ul. Poznańska 36			
Obiekt	Budowa sieci wodociągowej, kanalizacji sanitarnej i deszczowej, oświetlenia i pieszojezdni na ulicy Kwiatowej w Koronowie		
Tytuł opracowania:	PRZEKROJE NORMALNE Branża drogowa		
Projektant inż. Stefan Ślosarczyk WBPP-NB-7210/315/82 specjalność konstrukcyjno - inżynierska w zakresie dróg, typowych mostów i przepustów	Skala	1:50	
	Nr rysunku	6d	
	Data	12.2006	
Sprawdzający	Opracował		
inż. Janusz Jurkiewicz GT.III.7210/239/77 specjalność konstrukcyjno - inżynierska w zakresie dróg i ulicy oraz typowych mostów i przepustów	mgr inż. Jarosław Matuszak		