




uI. OKRÉŽNA E-F

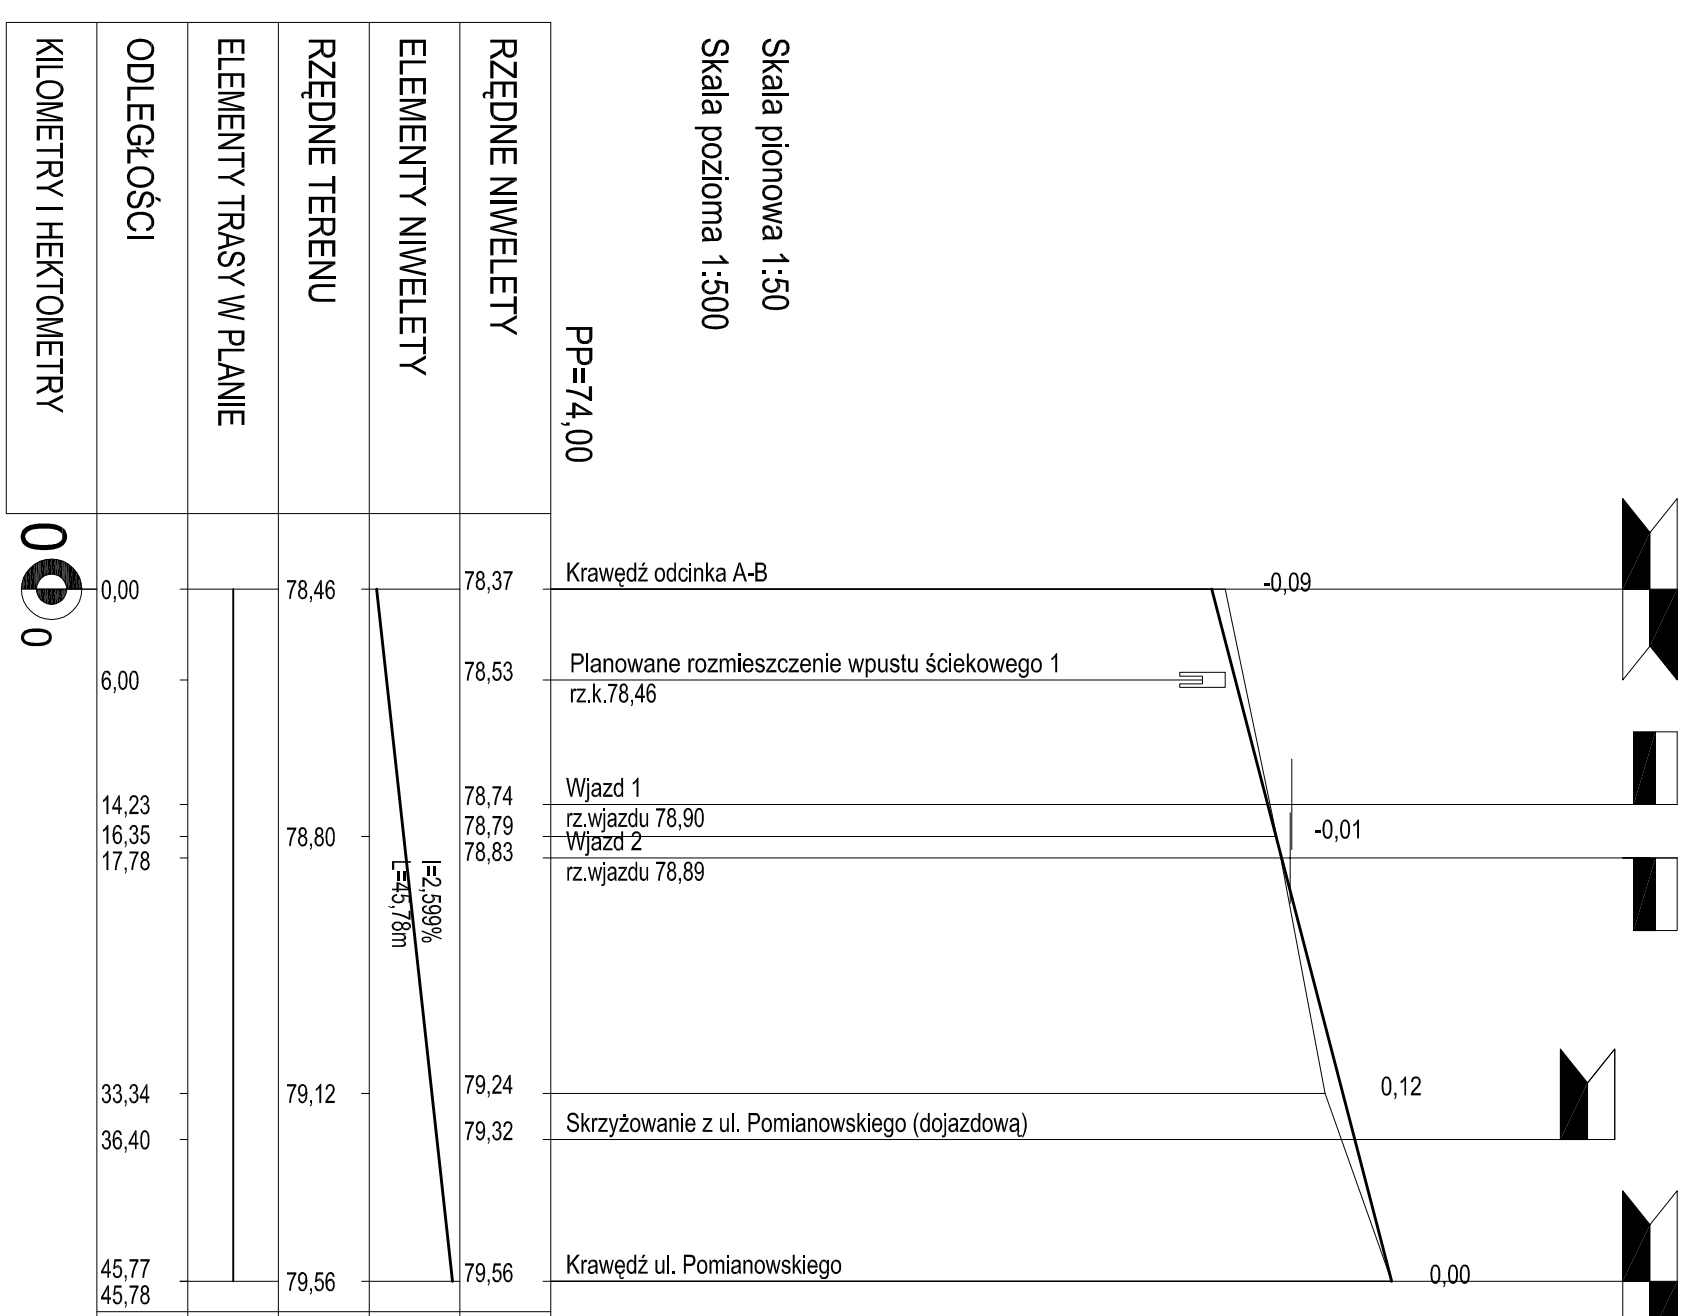

uI. OKRĘŻNA G-H

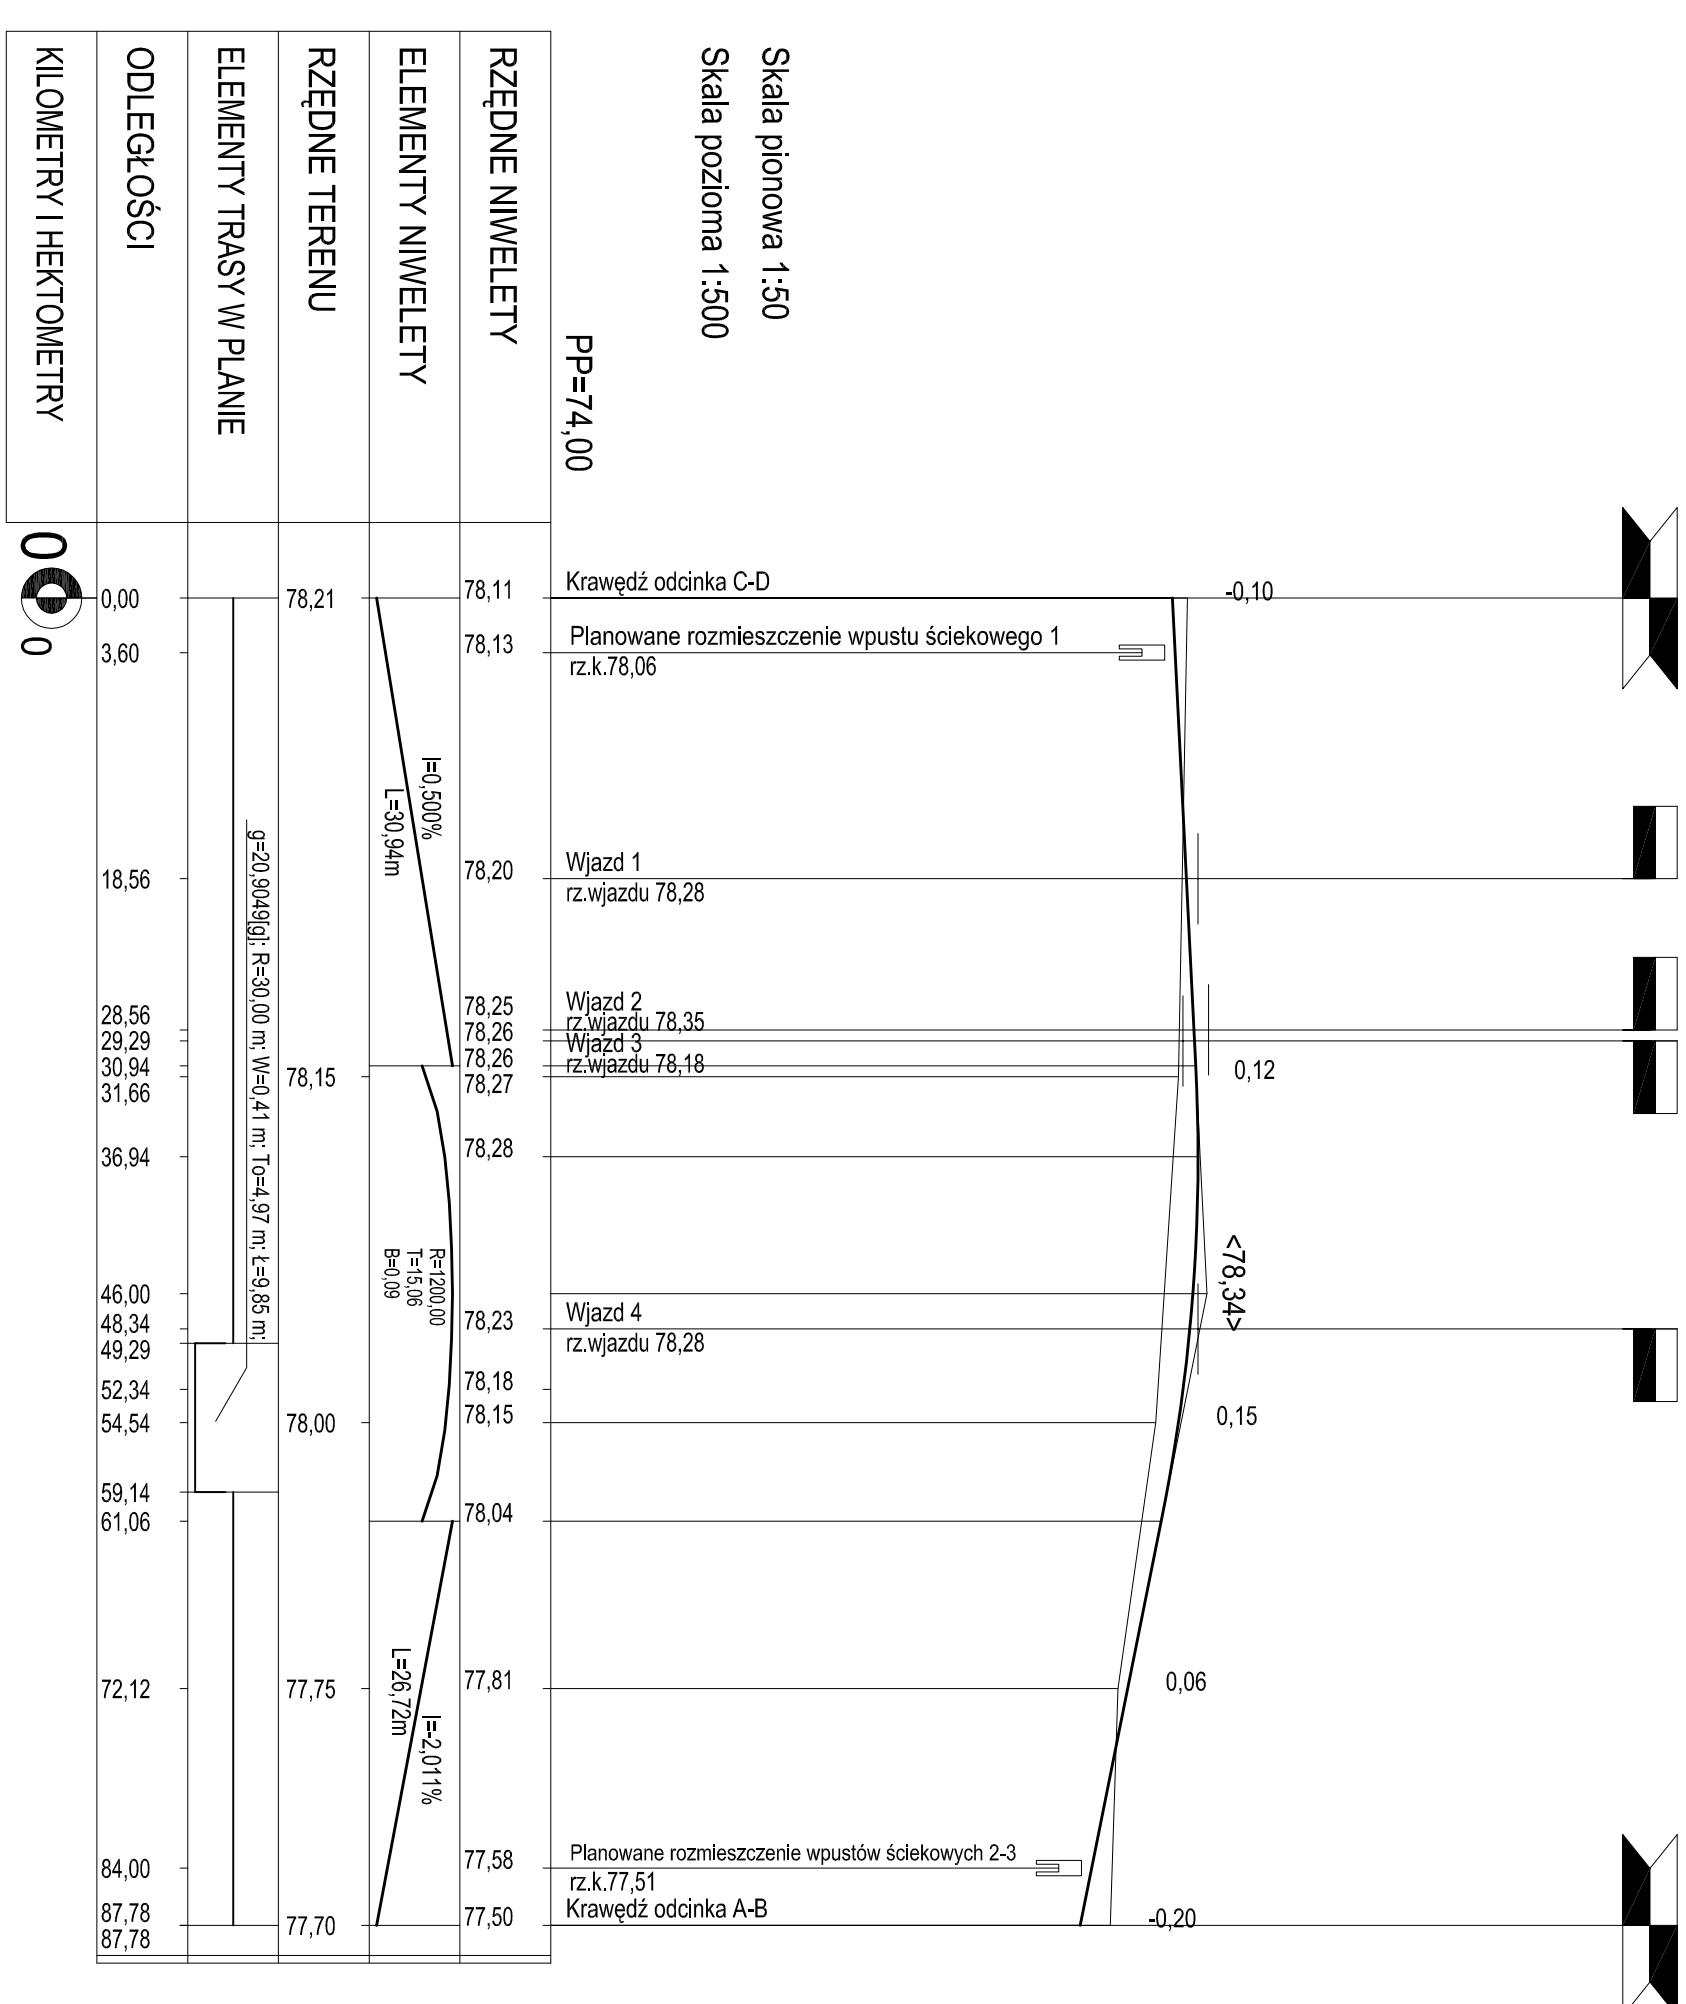

ul. OKRĘŻNA I-J

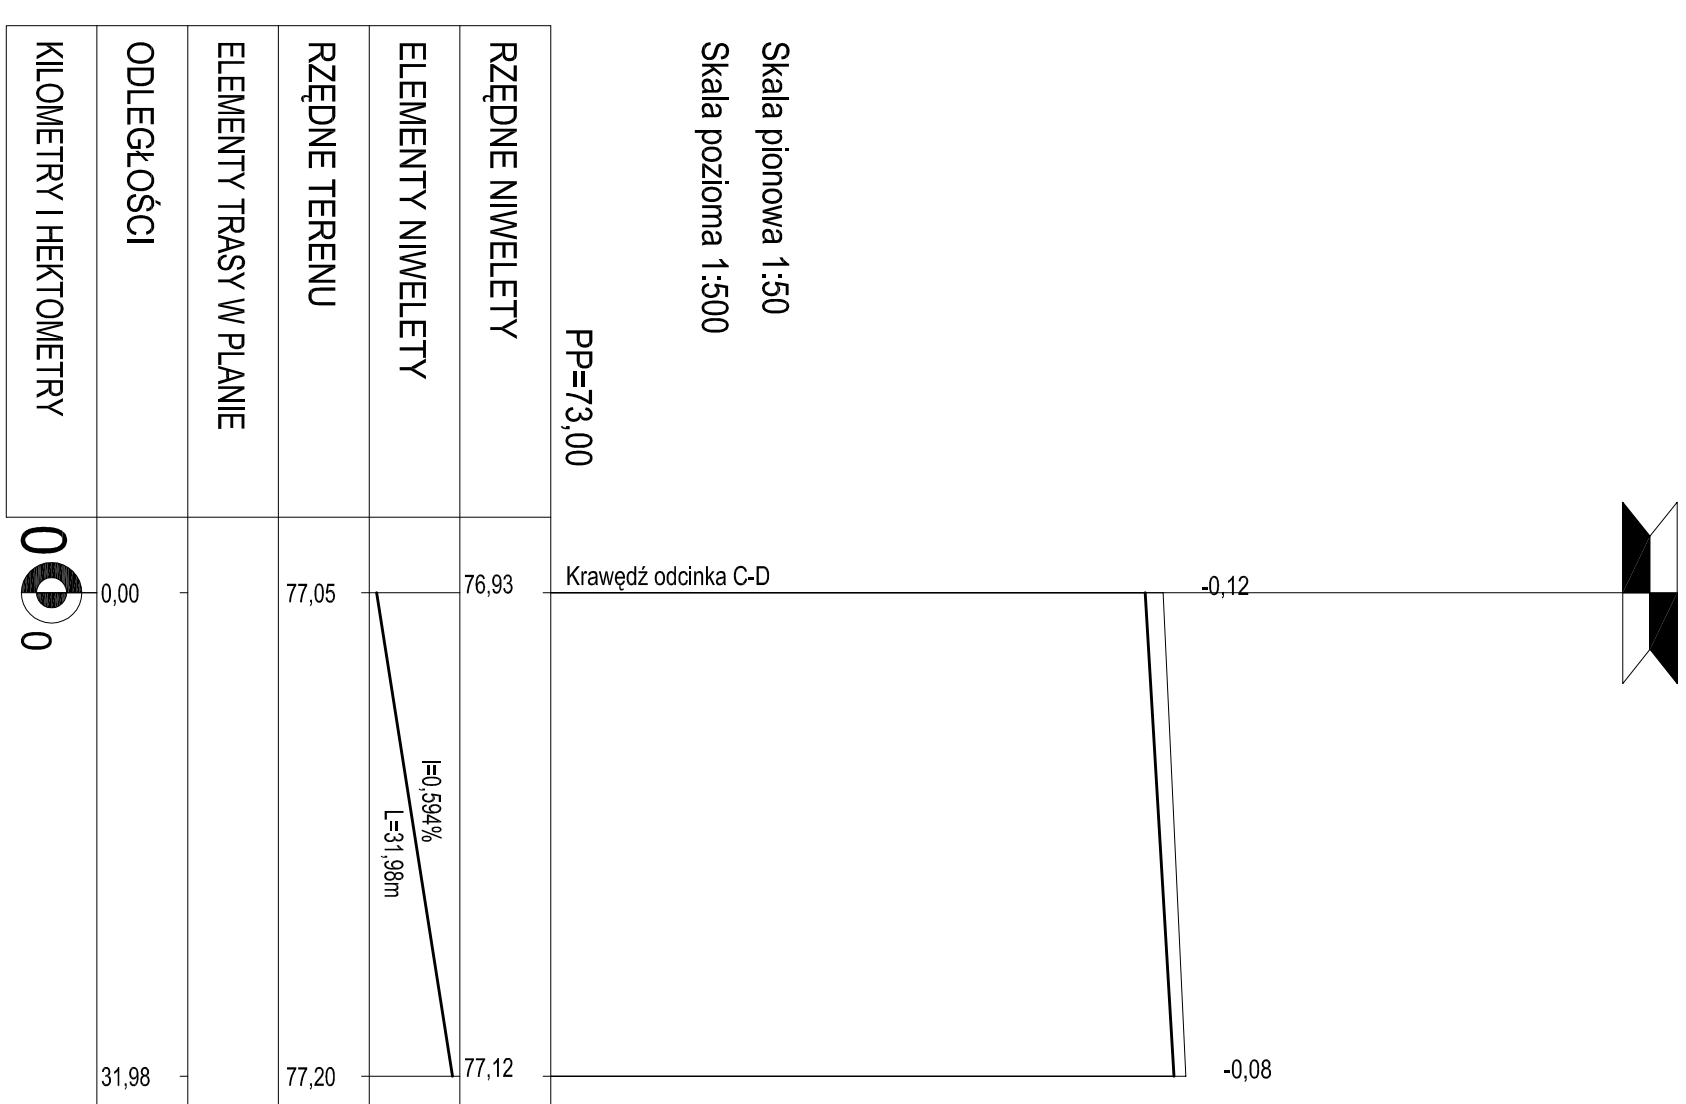

PROJEKTOWANIA PROJEKTOWA PROJEKTOWA Jarosław Matuszak 88-100 Inowrocław, ul. Poznańska 36					
Obiekt	Budowa i przebudowa ulic i chodników na Osielcu 1000-lecia, w ulicy Okrężnej i ul. Nowotki w Koronowie				
Tytuł	Profil podłużny ul. Okrężna E-F, G-H, I-J				
opracowania:	Branża drogowa				
Projektant	<table border="1"> <tr> <td> Skala </td> <td> 1:50 1:500 </td> </tr> <tr> <td> Nr rysunku </td> <td> 3-10 </td> </tr> </table>	Skala	1:50 1:500	Nr rysunku	3-10
Skala	1:50 1:500				
Nr rysunku	3-10				
Inż. Stefan Ślósarczyk WBP-ING-7210131582 ul. Żurawia 10 88-100 Inowrocław w zakresie drogi, Innowrocławskie Przedsiębiorstwo					

