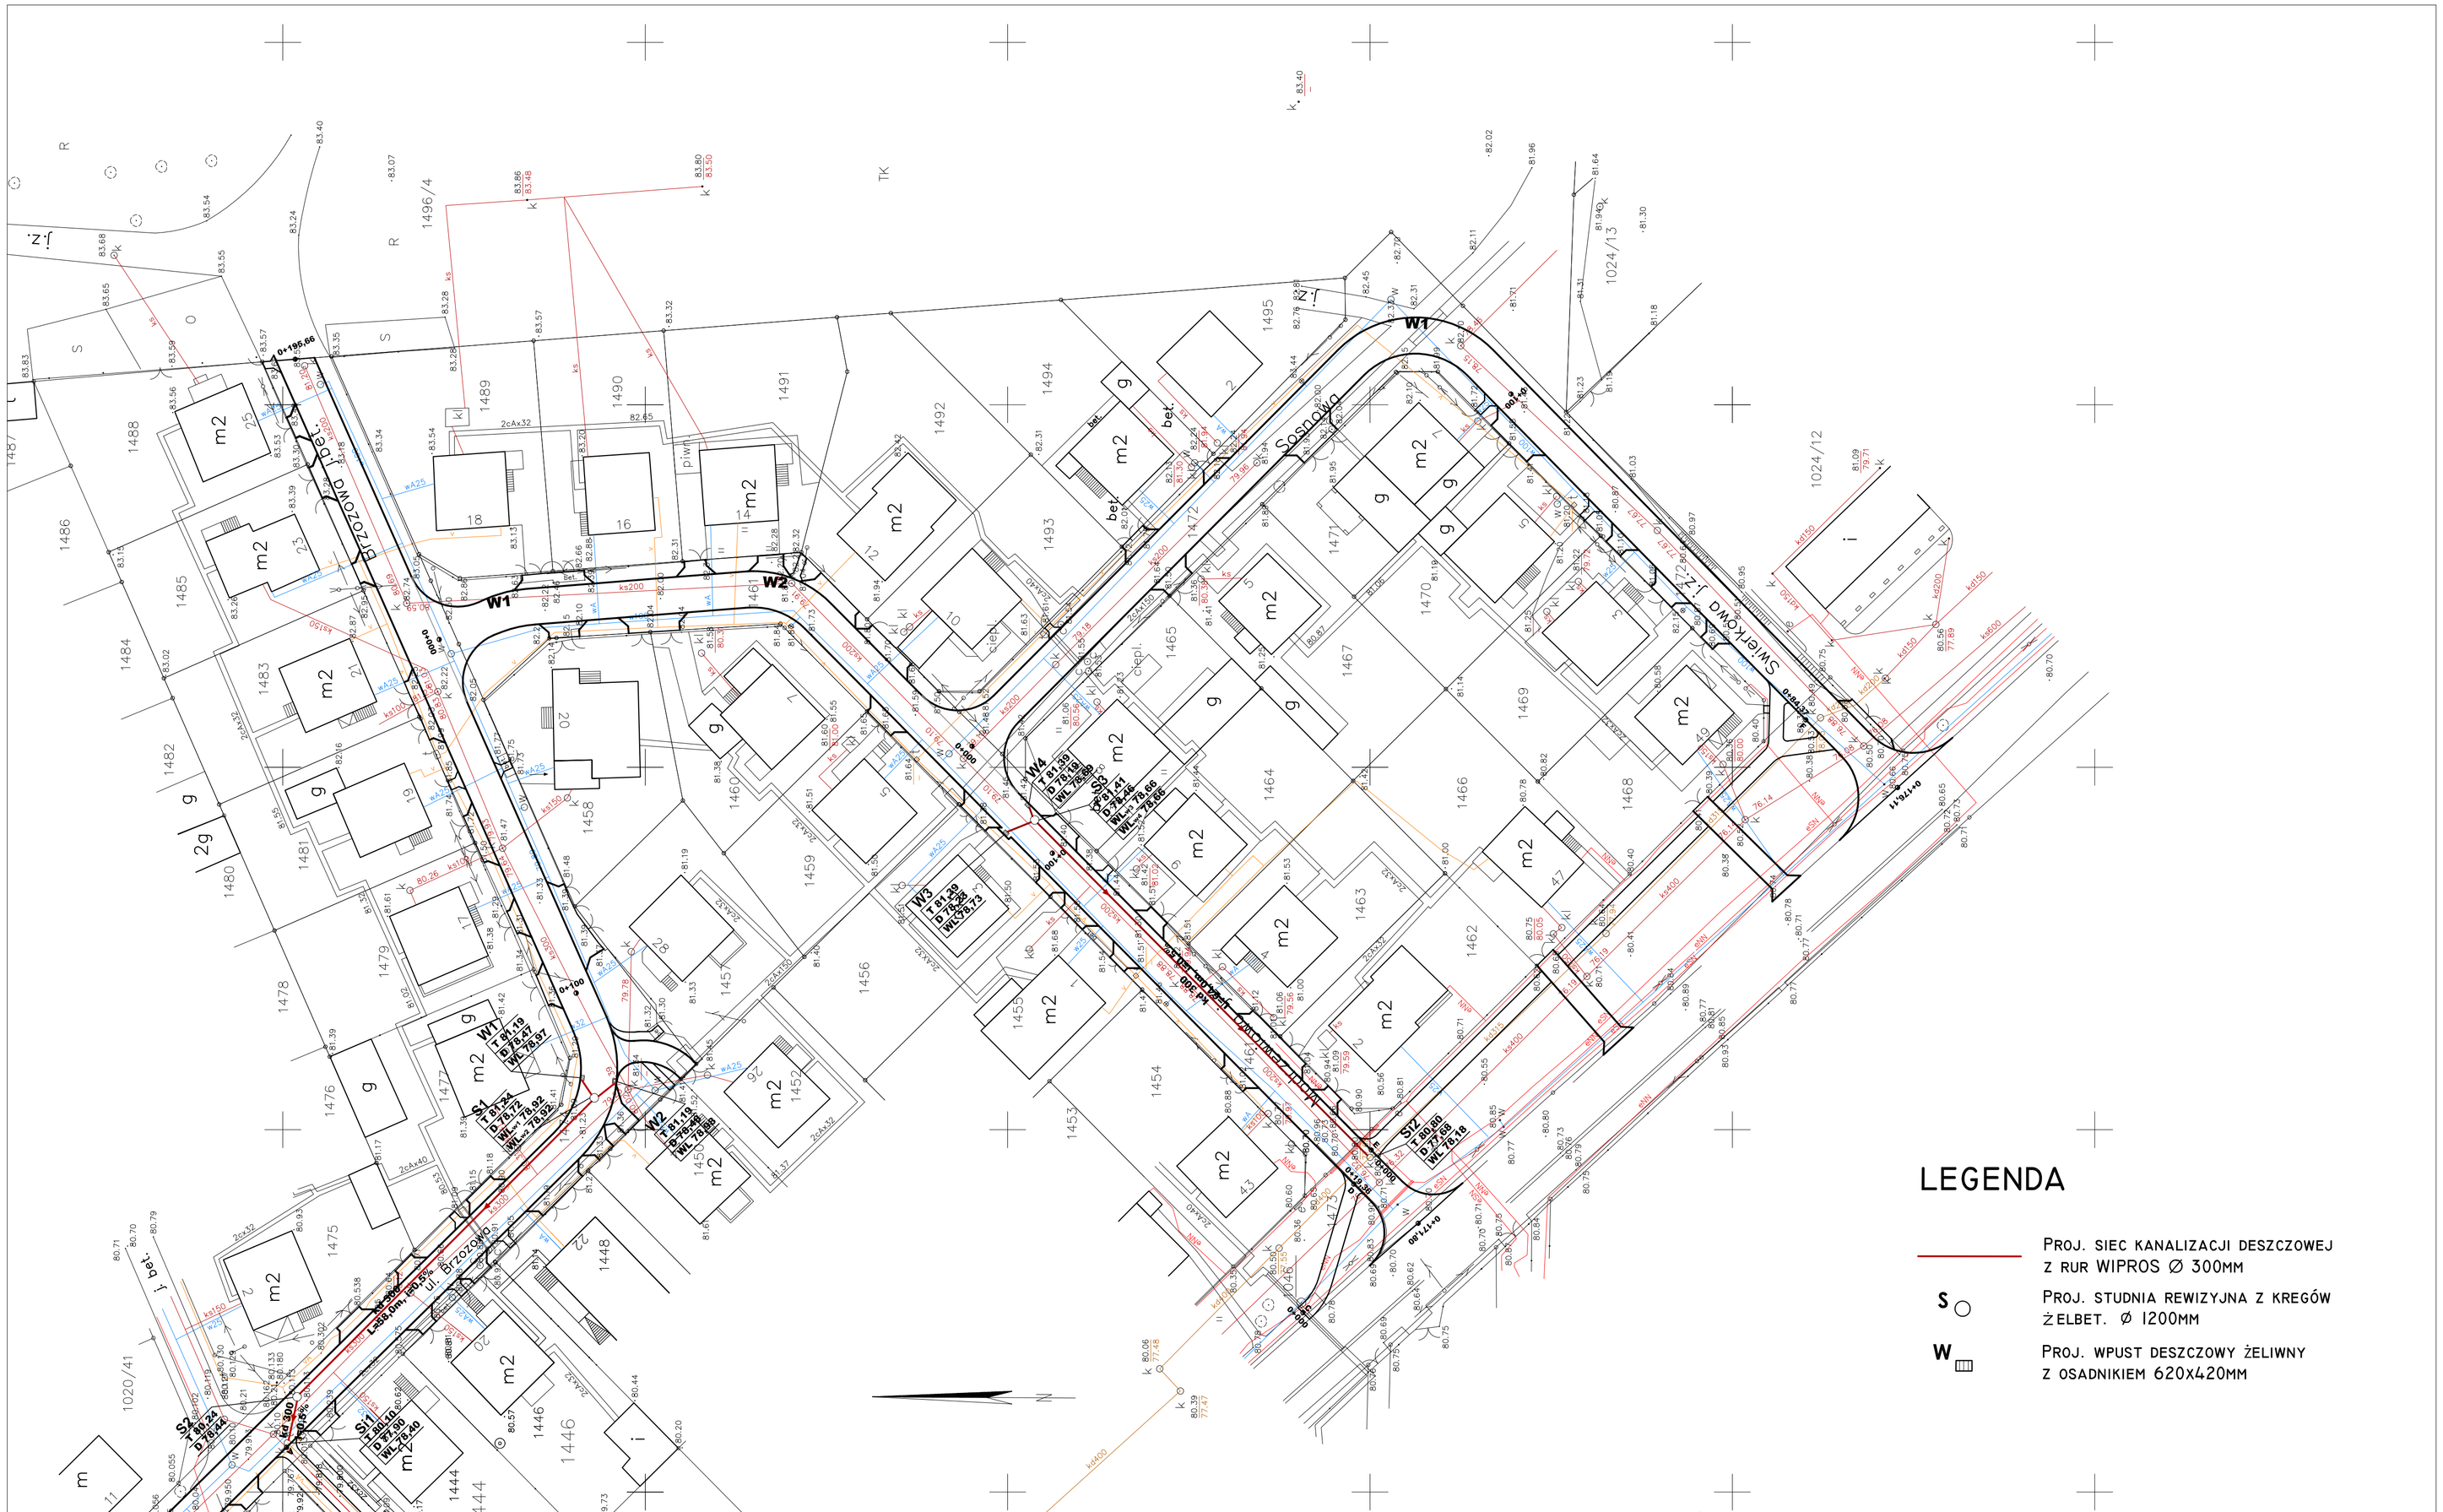

LEGENDA

———	PROJ. SIEC KANALIZACJI DESZCZOWEJ Z RUR WIPROS Ø 300MM
S ○	PROJ. STUDNIA REWIZYJNA Z KREGÓW ŻELBET. Ø 1200MM
W ▥	PROJ. WPUST DESZCZOWY ŻELIWNY Z OSADNIKIEM 620x420MM

MAPA SYTUACYJNO–WYSÓKOSCIOWA
Z UZBROJENIEM TERENU

Skala 1:500

Woj. kujawsko – pomorskie
Powiat: bydgoski

m.KORONOWO ul.Brzozowa, Sosnowa, Swierkowa, Modrzewiowa

Nie wyklucza sie istnienia w terenie rowniez urzadzen podziemnych ulozonych a nie zgłoszonych do inwentaryzacji geodezyjnej.

STAROSTWO POWIATOWE w BYDGOSZCZY
Powiatowy Ośrodek Dokumentacji Geodezyjnej i Kartograficznej.

W obszarze oznaczonym linią ..... dokonano aktualizacji mapy zasadniczej. Dokumenty z pomiaru uzupełniającego przyjęto
do zasobu powiatowego w dniu 24.10.2007
i zaewidencjonowano pod nr 4921/2007

Niniejsza mapa może służyć do celów projektowych.

Projektowane obiekty budowlane wymagające pozwolenia na budowę podlegają wytyczeniu i inwentaryzacji powykonawczej przez jednostki uprawnione do wykonywania prac geodezyjnych.

Bydgoszcz, dnia 24.10.2007 r

USŁUGI W BUDOWNICTWIE
Andrzej Izbaner
ul. Ogrodowa 34
88-010 KORONOWO
REGON 091573481 NIP 967-036-69-95

mgr inż. Andrzej Izbaner
geodeta
upr. 16722

Wykonał : A.Izbaner upr.16722 K. E. R. G. 4921/2007

Ark.nr.344.432.081,083 Ks.rob.6047/2007

Koronowo dn.24.10.2007r.

Pracownia Projektowa PROJBUD Jarosław Matuszak 88-100 Inowrocław, ul. Poznańska 36			
Obiekt	Budowa i przebudowa ulic i chodników na Osiedlu 1000-lecia, w ulicy Okrężnej i ul. Nowotki w Koronowie		
Tytuł opracowania:	Rozbudowa sieci kanalizacji deszczowej w ul. Modrzewiowej i Brzozowej w Koronowie		
Projektant		Skala	1:500
mgr inż. Sławomir Matuszak uprawnienia bud. do projektowania bez ograniczeń w specjalności instalacji i sieci sanitarnych nr ewid. KUP/0139/PWOS/05		Nr rysunku	1s
		Data	10.2007
Sprawdzający		Opracował	
mgr inż. Robert Rokicki uprawnienia bud. do projektowania bez ograniczeń w specjalności instalacji i sieci sanitarnych nr ewid. ABII-DT/7131/2/2000		mgr inż. Jarosław Matuszak	