MAPA SYTUACYJNO – WYSOKOŚCIOWA
Skala 1:500
(do celów projektowych)

Powiat : Bydgoski
Gmina : m. Koronowo
Obiekt : Obręb 24 – O/M „Samociążek"

Wyk:
Bydgoszcz ,dn.19.09.2007r.
KERG 3579/2007

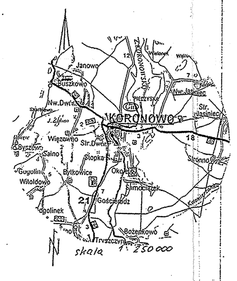

PRZEDSIĘBIORSTWO WIELOBRANŻOWE
„DAHLTA"
mgr inż. Witold Nowak
87-100 Toruń, ul. Armii Ludowej 40-42
tel. 0-56 651 31 61, kom. 0-605 822 080
NIP 956-107-72-00

GEODETA UPRAWNIONY
mgr inż. Witold Nowak
Zastępca Nr 1003
zam. 87-100 Toruń, ul. Armii Ludowej 40-42
tel. 0-56 651 31 61, kom. 0 605 822 080

STAROSTWO POWIATOWE w BYDGOSZCZY
Powiatowy Ośrodek Dokumentacji Geodezyjnej i Kartograficznej
W obszarze oznaczonym linią ..... dokonano aktualizacji mapy zasadniczej. Dokumenty z pomiaru uwzględniającego przyjęto do zasobu powiatowego w dniu 25. WRZ. 2007 .....
i zawidoczniono w dniu ....
Niniejsza mapa nie jest ważna do celów projektowych.
Projektowanie obiektu budowlanego wymagające oszczędzenia na budowę podlegają wyłącznie, i ponoszą zgodę powykonawczą przez jednostki uprawnione do wykonywania prac geodezyjnych.
25. WRZ. 2007
Z up. Starosty Bydgoskiego
Jerzy Zajkowski
Bydgoszcz, dnia .....
Geodeta Specjalista

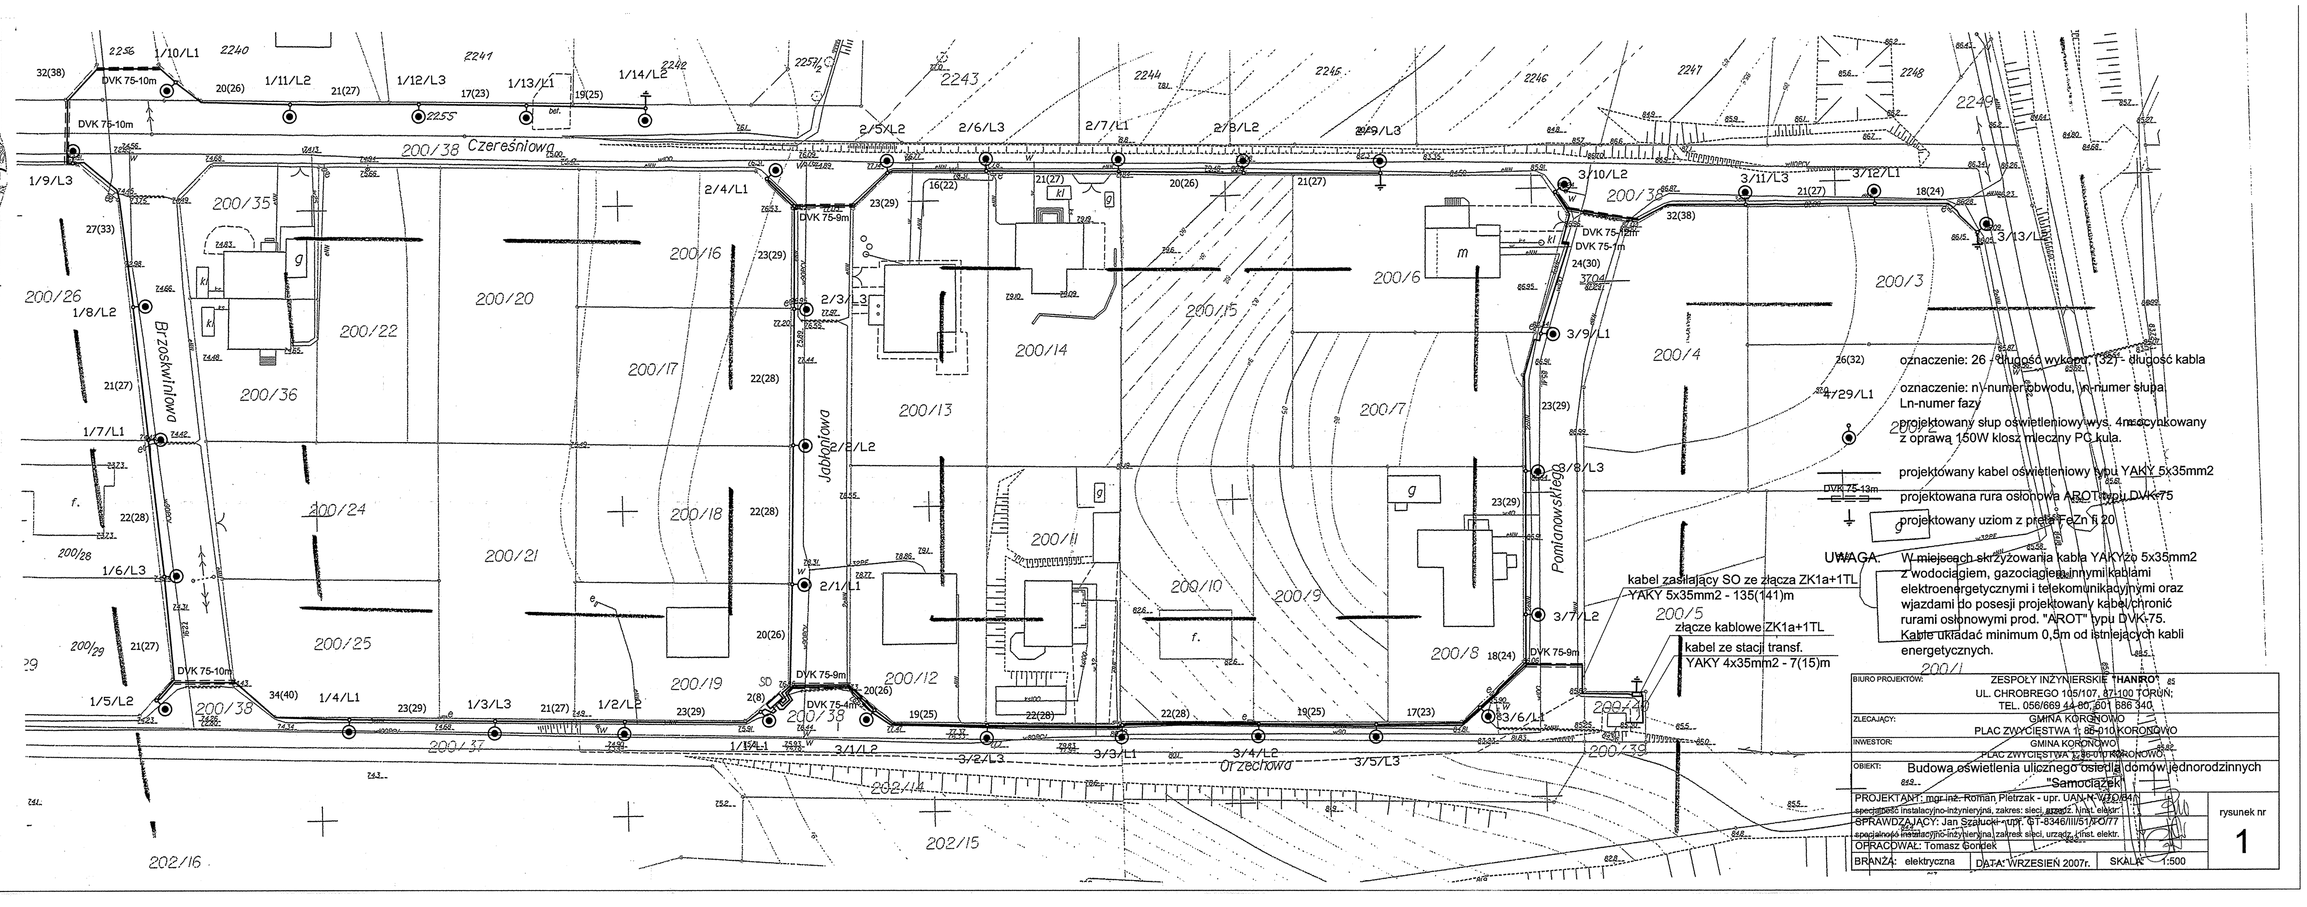

oznaczenie: 26 / 8 długość wykopu (32) - długość kabla

oznaczenie: n\-numer obwodu, n-numer słupa
Ln-numer fazy

projektowany słup oświetleniowy wys. 4m ocynkowany z oprawą 150W klosz mleczny PC kula.

projektowany kabel oświetleniowy typu YAKY 5x35mm2

projektowana rura osłonowa AROT typu DVK-75

projektowany uziom z pręta FeZn ⌀ 20

UWAGA: W miejscach skrzyżowania kabla YAKY ze 5x35mm2 z wodociągiem, gazociągiem, innymi kablami elektroenergetycznymi i telekomunikacyjnymi oraz wjazdami do posesji projektowany kabel chronić rurami osłonowymi prod. "AROT" typu DVK-75. Kable układać minimum 0,5m od istniejących kabli energetycznych.

BIURO PROJEKTÓW:	ZESPOŁY INŻYNIERSKIE "HANRO" s.c. UL. CHROBREGO 105/107, 87-100 TORUŃ; TEL. 056/669 44 80, 601 586 340.
ZLECAJĄCY:	GMINA KORONOWO PLAC ZWYCIĘSTWA 1, 86-010 KORONOWO
INWESTOR:	GMINA KORONOWO PLAC ZWYCIĘSTWA 1, 86-010 KORONOWO
OBIEKT:	Budowa oświetlenia ulicznego osiedla domów jednorodzinnych "Samociążek"
PROJEKTANT: mgr inż. Roman Pietrzak - upr. UAN/KW/7/6/84/N specjalność instalacyjno-inżynieryjna, zakres: sieci, urządz. i inst. elektr.	rysunek nr 1
SPRAWDZAJĄCY: Jan Szałucki - upr. GT-8346/III/51/KG/77 specjalność instalacyjno-inżynieryjna, zakres sieci, urządz. i inst. elektr.	
OPRACOWAŁ: Tomasz Gorzek	
BRANŻA: elektryczna	DATA: WRZESIEŃ 2007r. SKALA: 1:500