

UZGODNIENIA DOKUMENTACJI


KOMENDA WOJEWÓDZKA POLICJI
W BYDGOSZCZY
woj. kujawsko-pomorskie
R-11/100/08
52.L.dz

Bydgoszcz, dnia05 03 2008.....

Pracownia Projektowa
PILCom
Zdzisław Pilachowski
ul. Galla Anonima 8/13

85-792 Bydgoszcz

Projekt stałej organizacji ruchu na drodze krajowej nr 56 – ul. Dworcowa w Koronowie na skrzyżowaniu z nowoprojektowaną ulicą klasy lokalnej, ze względu na gwarancję bezpieczeństwa ruchu i wymogi rozporządzenia Ministra Infrastruktury (DzU Nr 177, poz 1729 z dnia 23 września 2003) zaopiniowano z uwagą:

- podać lokalizację skrzyżowania
- podać lokalizację znaków umieszczanych w pasie drogowym drogi krajowej nr 56
- podać przewidywany termin wprowadzenia stałej organizacji ruchu.

Naczelnik
Wydziału Ruchu Drogowego
KWP w Bydgoszczy
nadkom. Wiesław Rzyduch

Wykonano w 2 egz.:

Egz. nr 1 – adresat

Egz. nr 2 – a/a

Oprac. WM-K.

Za zgodność
z oryginałem

**Organizacja ruchu na drodze krajowej nr 56 – ul.
Dworcowa w Koronowie na skrzyżowaniu z
nowoprojektowaną ulicą klasy lokalne**

Stała organizacja ruchu

KARTA UZGODNIEN

KWP w Bydgoszczy projekt stałej organizacji ruchu na drodze krajowej nr 56 – ul. Dworcowa w Koronowie, na skrzyżowaniu z ulicą nowoprojektowaną kl. lokalną opiniuje z uwagami:

- podać lokalizację skrzyżowania
- podać lokalizację znaków umieszczonych o porze drogi krajowej
- podać przewidywany termin wprowadzenia stałej organizacji ruchu

Starszy Referent
Wydziału Ruchu Drogowego
KWP w Bydgoszczy
W. Uchaj - Koronowie
mgr inż. Wiesława Majcher-Karwowska

Komendant (miejscowy) ruchu
w Bydgoszczy
z up. Naczelnik Wydziału Ruchu Drogowego
KWP w Bydgoszczy

podkom. 05 03 2008

Za zgodność
z oryginałem



URZĄD MIEJSKI w KORONOWIE
ul. Plac Zwycięstwa 1, 86-010 Koronowo
tel. 052 3826 400, fax: 052 3826 401.
e-mail info@um.koronowo.pl www.koronowo.pl

Koronowo 2008.03.06

IPR – I 2227 – 29/2/08

Pracowania Projektowa PILCom
Zdzisław Pilachowski
ul. Galla Anonima 8/13
85-792 Bydgoszcz

Dot. projektu budowy drogi od ul. Dworcowej do ul. Witosy w Koronowie.

Urząd Miejski w Koronowie uzgadnia pozytywnie przedłożony projekt budowlano-wykonawczy – docelowej organizacji ruchu dla nowo budowanej drogi od ul. Dworcowej do ul. Witosy w Koronowie.

KIEROWNIK WYDZIAŁU
mgr inż. Maria Musiał

strona: 1 z 1

przygotowała: Jolanta Dombrowska - Chmielek
Inspektor ds. Inwestycji, Wydział Inwestycji, Planowania i Rozwoju
tel.: 052 3826 452, e-mail: jolanta.dombrowska@um.koronowo.pl

Za zgodność
z oryginałem

Urząd Miejski w Koronowie
uzgadnia bez uwag
 docelową organizację ruchu dla
 drogi od ul. Dworcowej do ul. Witosa w Koronowie


Koronowo 2008.03.06

PROJEKT BUDOWLANO - V
 Budowa drogi od ul. Dworcowej
 w Koronowie

ORGANIZACJA RUCHU

PROJEKT ZAGOSPODAROWANIA

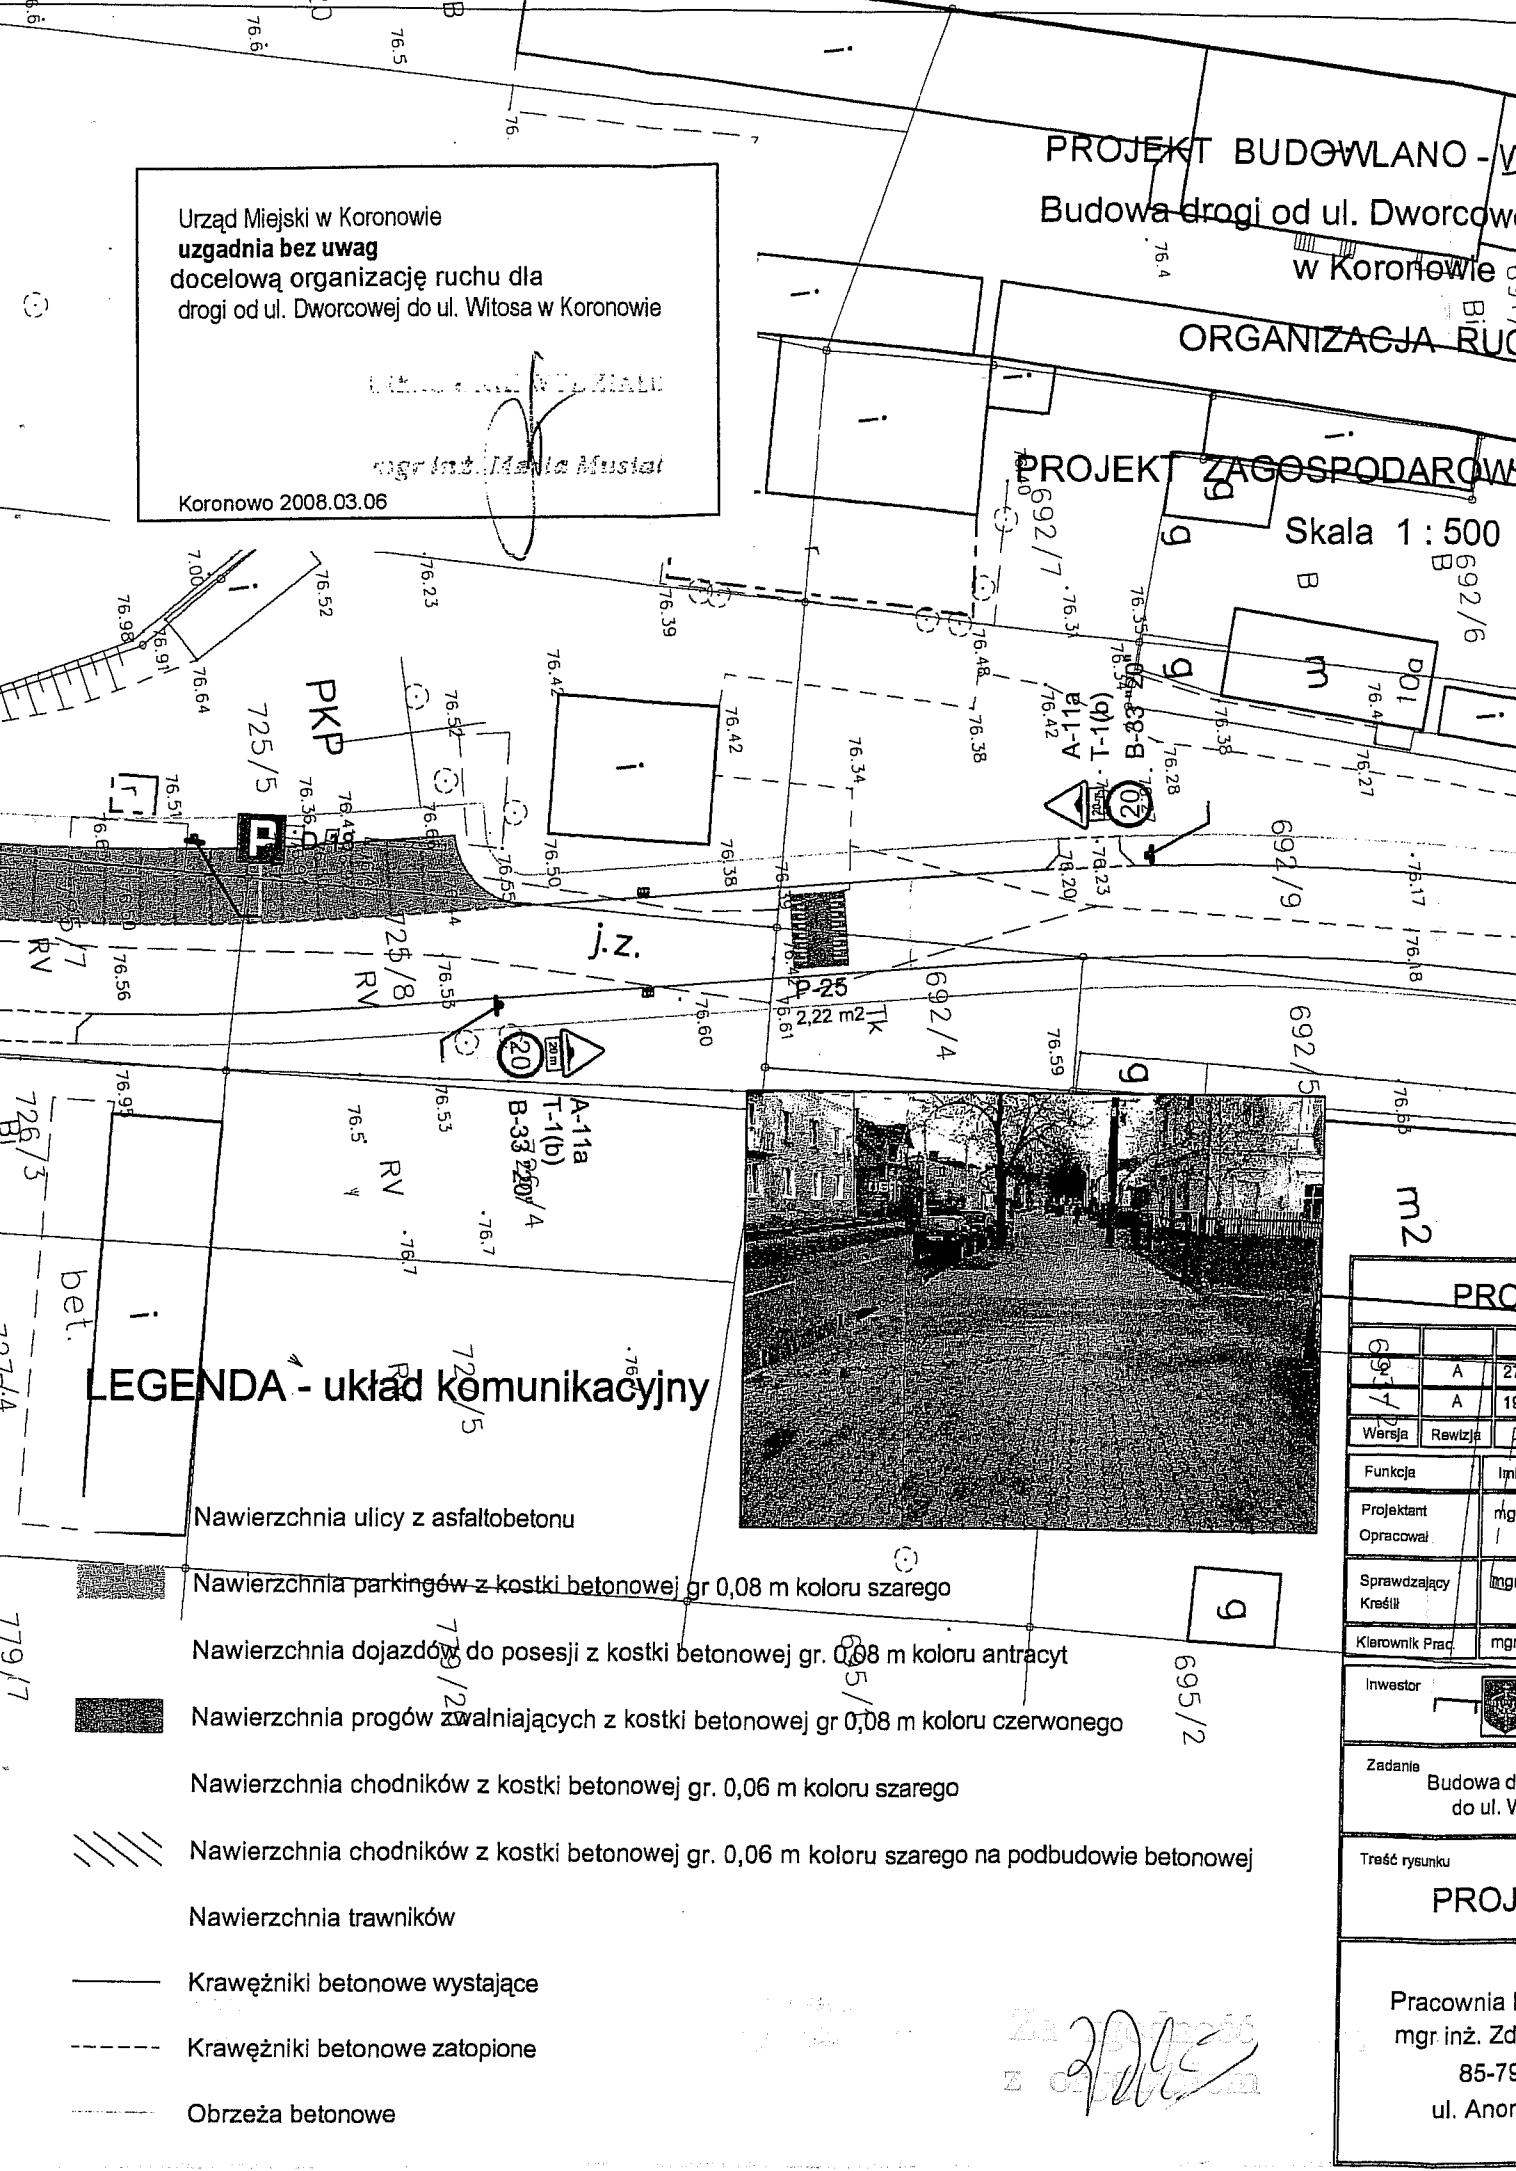Skala 1 : 500



LEGENDA - układ komunikacyjny

Nawierzchnia ulicy z asfaltobetonu

Nawierzchnia parkingów z kostki betonowej gr 0,08 m koloru szarego

Nawierzchnia dojazdów do posesji z kostki betonowej gr. 0,08 m koloru antracyt

Nawierzchnia progów zwalniających z kostki betonowej gr 0,08 m koloru czerwonego

Nawierzchnia chodników z kostki betonowej gr. 0,06 m koloru szarego

Nawierzchnia chodników z kostki betonowej gr. 0,06 m koloru szarego na podbudowie betonowej

Nawierzchnia trawników

Krawężniki betonowe wystające

Krawężniki betonowe zatopione

Obrzeża betonowe



PROJEKT	
692/7	A
692/7	A
Wersja	Rewizja
Funkcja	Imię
Projektant	mgr
Opracował	
Sprawdzający	mgr
Kreślił	
Kierownik Prac	mgr

Investor	
----------	--

Zadanie	Budowa drogi od ul. Dworcowej do ul. Witosa
---------	---

Treść rysunku

PROJEKT

Pracownia
 mgr inż. Zd
 85-79
 ul. Anon

Pracownia Projektowa **PILCom**
mgr inż. Zdzisław Pilachowski
85-792 Bydgoszcz ul. Galla Anonima 8/13
tel. 0 502 491 565

2

PROJEKT BUDOWLANO WYKONAWCZY

Zadanie :

Budowa drogi od ulicy Dworcowej do ulicy Witosa w Koronowie

Obiekt :

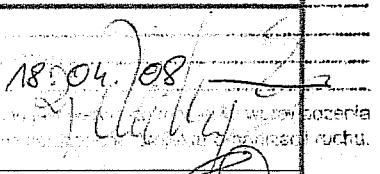
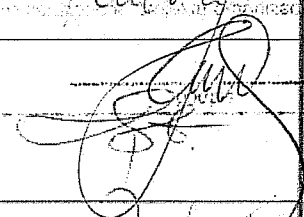
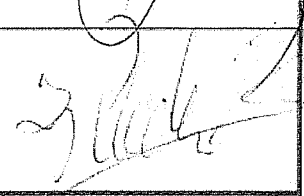
Budowa drogi od ulicy Dworcowej do ulicy Witosa w Koronowie
na działkach nr : 788/1, 1629, 725/1, 734/10, 725/6, 777/11, 734/15, 734/22,
725/9, 777/5, 777/6, 725/11, 779/16, 779/10, 725/10, 779/14, 779/11, 779/6,
725/5, 754, 725/7, 725/8, 692/4, 692/9, 692/5, 685
- organizacja ruchu

Inwestor :

GENERALNA DYREKCJA DRÓG KRAJOWYCH I AUTOSTRAD
GEORGII A. DYMET
Gmina Koronowo
86-010 Koronowo Plac Zwycięstwa 1

Branża:

W części:
kroćcej ul. 56, aby wyeliminować nachylenie 1:20, przy uwzględnieniu
2 wiezów drogowych, łączących ulicę z ulicą Główną (ul. 100) i ulicą 2
znak D-3 27. Wyprowadzenie z DK.

Projektant	mgr inż. Zdzisław Pilachowski upraw.: UAN-KZ-7210/312/88 specjalność konstrukcyjno – inżynierska w zakresie dróg	18.04.08 
Sprawdzający	18.04.08 mgr inż. Michał Dymet upraw.: WRR-I-7131-29/02 specjalność konstrukcyjno – budowlana bez ograniczeń	
Kierownik Pracowni	mgr inż. Zdzisław Pilachowski upraw.: UAN-KZ-7210/312/88 specjalność konstrukcyjno – inżynierska w zakresie dróg	
Bydgoszcz, luty 2008 rok.		

Za zgodność
z oryginałem

PROJEKT BUDOWLANO - WYKONAWCZY

Budowa drogi od ul. Dworcowej do ul. Witosa w Koronowie

ORGANIZACJA RUCHU

PROJEKT ZAGOSPODAROWANIA TERENU

Skala 1 : 500



PROJEKT BUDOWLANO - WYKONAWCZY

693/7	A	27.12.07	Układ komunikacyjny - korekta koncepcji i rozwiązań	Urząd Gminy
	A	19.12.07	Układ komunikacyjny zgodnie z uzgodnieniami - koncepcja	PILCom
Wersja	Rewizja	Data	Zmiana - Zawartość	Zmienający
Funkcja	Imię i nazwisko	Numer uprawnień	Podpis	
Projektant	mgr inż. Zdzisław Pilachowski	UAN-KZ-7210/312/88 specjal.		
Opracował		konstr.-inż. wykreślił rys.		
Sprawdzający	mgr inż. Michał Dymek	WPR-1-7131-29/02 specjal.		
Kreślił		konstr.-bud. bez ograniczeń		
Kierownik Prac.	mgr inż. Zdzisław Pilachowski			
Inwestor	Gmina Koronowo	Numer zlecenia		
	85-016 Koronowo-Plac Zwycięstwa	IPR 342-22/07		
		z dn. 07.11.07		

Zadanie Budowa drogi od ul. Dworcowej
do ul. Witosa w Koronowie

Obiekt Budowa drogi od ul. Dworcowej
do ul. Witosa w Koronowie
- organizacja ruchu

Treść rysunku

PROJEKT ZAGOSPODAROWANIA TERENU

Pracownia Projektowa PILCom
mgr inż. Zdzisław Pilachowski
85-792 Bydgoszcz
ul. Anonima Galla 8/13

Branża	Faza oprac.	Wersja	Rewizja
D	PBW	2	A
Skala rysunku	Numer rysunku		
1 : 500	1		
Data			
luty 2008			

Za zgodność
3 oryginał

RYSUNKI KONSTRUKCYJNE

SPIS RYSUNKÓW

rysunek

1. Projekt zagospodarowania terenu w skali 1 : 500 rys 1

województwo: kujawsko-pomorskie powiat : bydgoski
gmina : Koronowo obreb : 21 Hala Widowiskowo-Sportowa

MAPA SYTUACYJNO WYSOKOŚCIOWA

skala 1:500
Ks. Pob. 8059/2007
L.Dz.E.R.G. /2007/ 17.12.2007 r
arkusz mapy : 344.432.033 081

Nie wyklucza się istnienia w terenie również urządzeń podziemnych ułożonych a nie zgłoszonych do inwentaryzacji geodezyjnej.

STAROSTWO POWIATOWE w BYDGOSZCZY
Powiatowy Ośrodek Dokumentacji Geodezyjnej i Kartograficznej

W obszarze oznaczoną linią dokonano aktualizacji mapy zasadniczej Dokumenty z pominięciem uzupełniających przyjęto do zasobu powiatowego w dniu 28.02.2008 r i zaewidencjonowano pod nr 972/2008

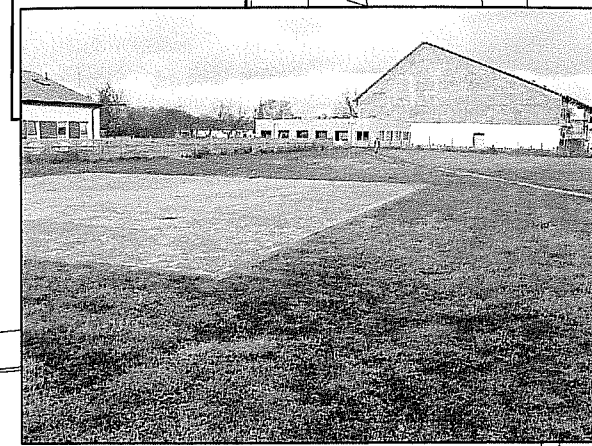
Niniejsza mapa może służyć do celów projektowych.

Projektowane obiekty budowlane wymagające pozwolenia na budowę podlegają wytyczeniu i inwentaryzacji powykonawczej przez jednostki uprawnione do wykonywania prac geodezyjnych.

Bydgoszcz, dnia 28.02.2008 r

LEGENDA znaki d

- A-7 Ustęp pierwszeństwa
- A-11a Próg zwalniający
- B-33 Ograniczenie prędkości
- C-2 Nakaz jazdy w prawo
- D-1 Droga z pierwszeństwem
- D-6 Przejście dla pieszych
- D-18 Parking
- T-2 Tabliczka wskazująca



Skala 1



Obrzeża betonowe

P-25 Próg zwalniający

NDA - urządzenie bezpieczeństwa ruchu

PROJEKT BUDOWLANO - WYKONAWCZY

Budowa drogi od ul. Dworcowej do ul. Witosa w Koronowie

ORGANIZACJA RUCHU

PROJEKT ZAGOSPODAROWANIA TERENU

Skala 1 : 500



PROJEKT BUDOWLANO - WYKONAWCZY					
692/7	A	27.12.07	Układ komunikacyjny - korekta koncepcji rozwiązań	Urząd Gminy	
692/7	A	19.12.07	Układ komunikacyjny zgodnie z uzgodnieniami - koncepcja	PILCom	
Wersja	Rewizja	Data	Zmiana - zakres	Zmieniający	
Funkcja	Imię i nazwisko		Numer uprawnień	Podpis	
Projektant	mgr inż. Zdzisław Piliachowski		UAN-KZ-72/10/312/88 specjal. konstr.-inż. wyznaczenie drogi	<i>[Signature]</i>	
Opracował	-		6.6.2		
Sprawdzający	mgr inż. Michał Dymek		WPR-I-7/131-29/Q2 specjal. konstr.-bud. bez ograniczeń	<i>[Signature]</i>	
Kreślił	-				
Kierownik Prac.	mgr inż. Zdzisław Piliachowski			<i>[Signature]</i>	
Inwestor	Gmina Koronowo 85-010 Koronowo Plac Zwycięstwa 1			Numer zlecenia IPR 342-22/07 z dn. 07.11.07	
Zadanie Budowa drogi od ul. Dworcowej do ul. Witosa w Koronowie			Objekt Budowa drogi od ul. Dworcowej do ul. Witosa w Koronowie - organizacja ruchu		
Treść rysunku					
PROJEKT ZAGOSPODAROWANIA TERENU					
Pracownia Projektowa PILCom mgr inż. Zdzisław Piliachowski 85-792 Bydgoszcz ul. Anonima Galla 8/13		Branża	Faza oprac.	Wersja	
		D	PBW	2	
		Skala rysunku	Numer rysunku		
		1 : 500	1		
		Data	marzec 2008		