



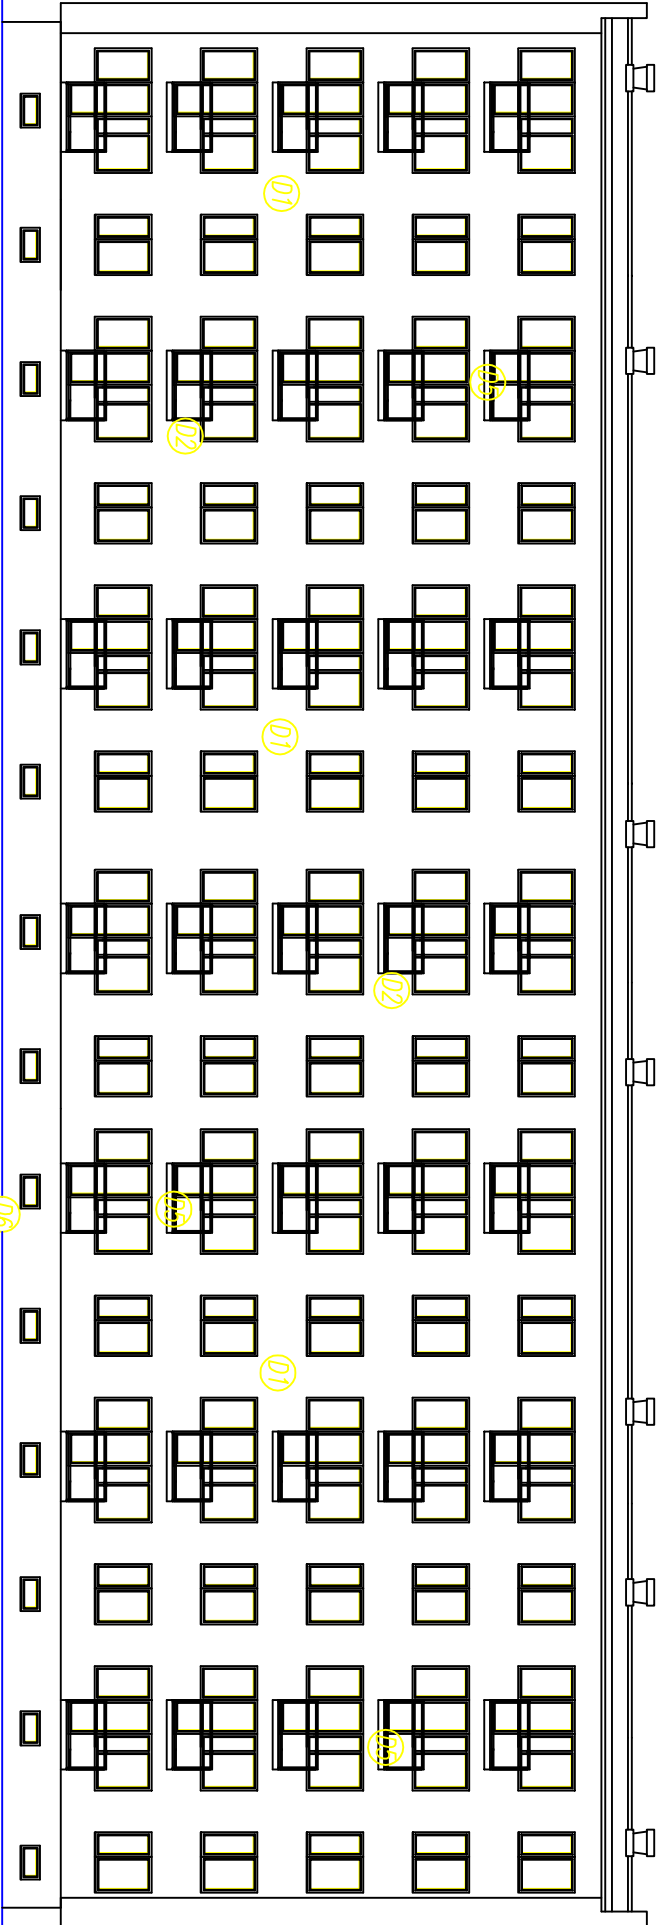

ELEWACJA PÓŁNOCNO – WSCHODNIA

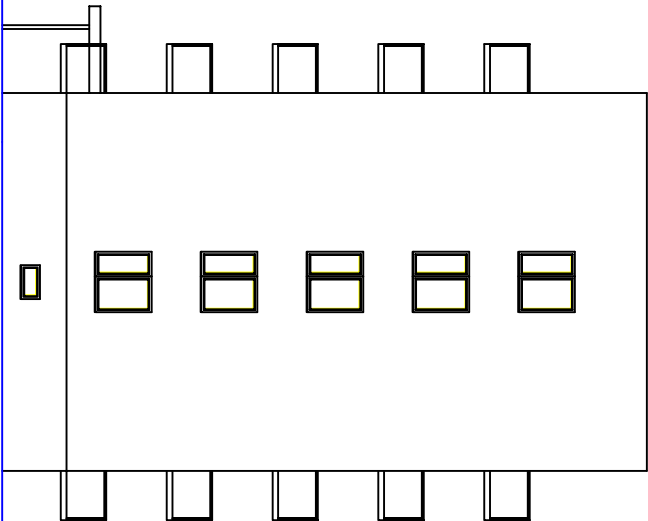

ELEWACJA PÓŁUDNIOWO – WSCHODNIA

E	biuro inżynierskie p.w. eurobud ul. Słowiańska 26, 85-163 Bydgoszcz www.pw-eurobu.pw.pl, eurobud@os.pl			Nr rys.		
	Specjalność	Stadium	Skala	4/A		
	Arch.	PB	1:200			
	Nr umowy	Pracownia	Data			
Obiekt	Funkcja		Imię i nazwisko		Podpis	
	Budynek Wielorodzinny					
	Adres	Opracował				
	Al. Wolności 9 Koronowo	inż. Michał Pocztarek Upr. KUP/0020/OWOK/07				
Nazwa rys.		Projektował				
DETALE ELEWACJI		mgr inż. Jerzy Pocztarek Upr. UAN-KZ-7210/17/85				