



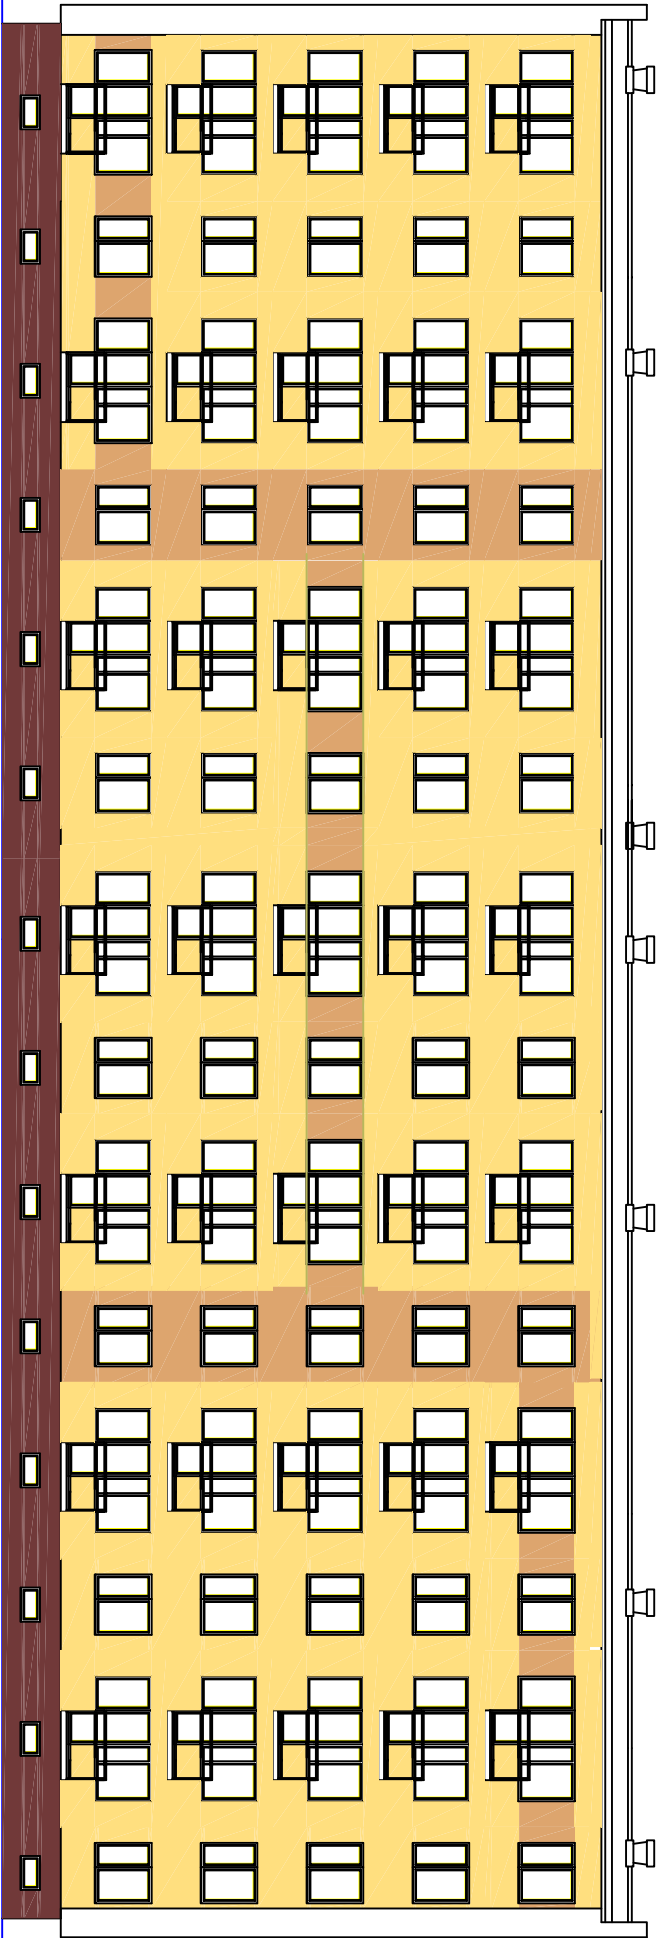

ELEWACJA PÓŁNOCNO – WSCHODNIA

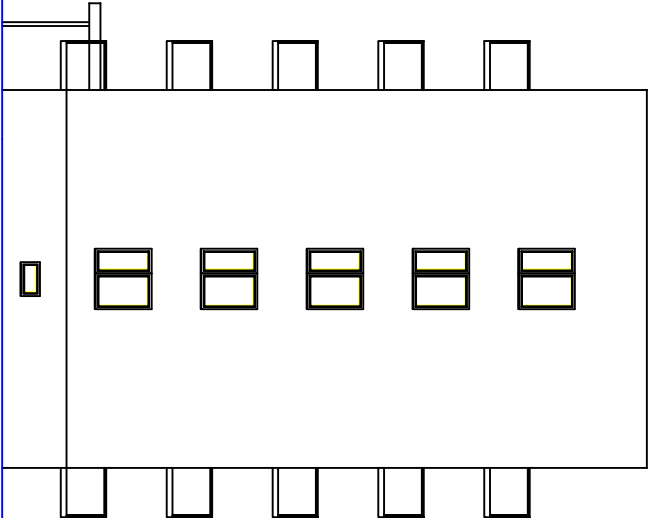

ELEWACJA POŁUDNIOWO – WSCHODNIA

RAL 1003

RAL 1001

RAL 8024

E	biuro inżynierskie p.w. eurobud ul. Słowiańska 26, 85-163 Bydgoszcz www.pw-eurobu.pw.pl, eurobud@os.pl			
	Specjalność	Stadium	Skala	
	Arch.	PB		
	Nr umowy	Pracownia	Data	
Obiekt	Funkcja		Imię i nazwisko	Podpis
	Opracował		inż. Michał Pocztarek	
	Adres		Upr. KUP/0020/OWOK/07	
Nazwa rys.		Projektował	mgr inż. Jerzy Pocztarek Upr. UAN-KZ-7210/17/85	
KOŁORYSTYKA ELEWACJI				