


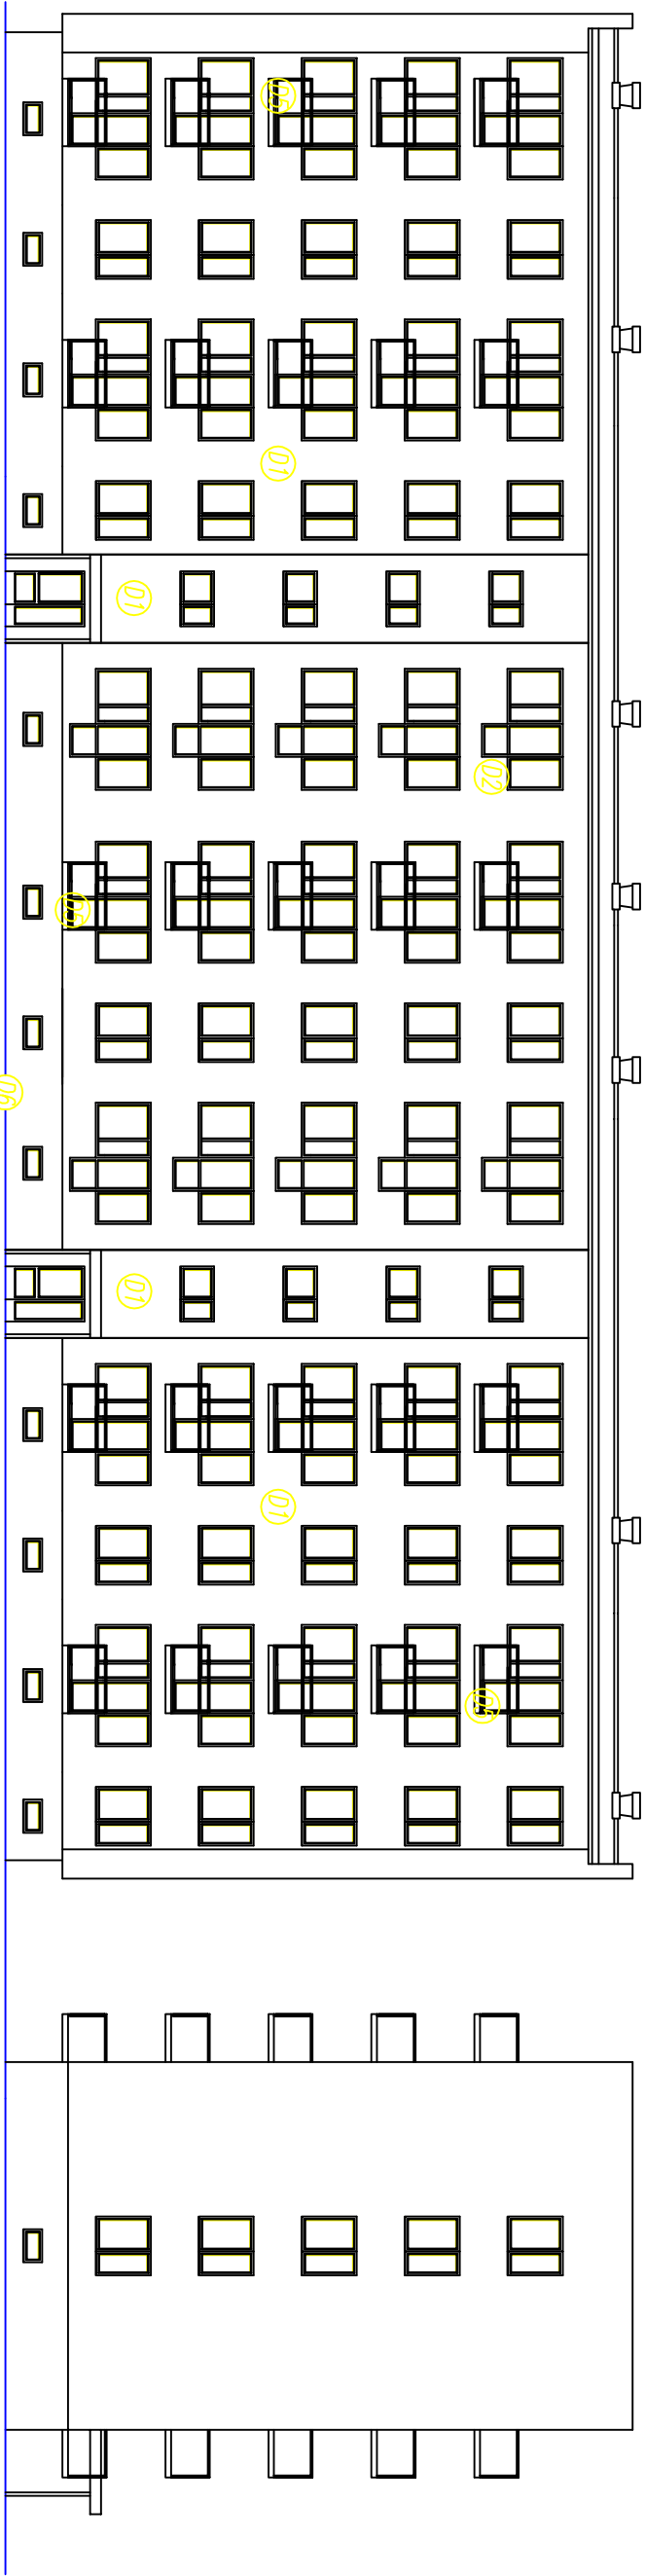

E	biuro inżynierskie p.w. eurobud ul. Słowiańska 26, 85-163 Bydgoszcz www.pw-eurobu.pwr.pl, eurobud@os.pl			Nr rys.	
	Specjalność	Stadium	Skala	3/A	
	Arch.	PB	1:200		
	Nr umowy	Pracownia	Data		
Obiekt	Budynnek Wielorodzinny	Funkcja	Imię i nazwisko		Podpis
		Opracował	inż. Michał Pocztarek		
		Upř. KUP/0020/OWOK/07			
		Projektował			
Adres		Al. Wolności 9 Koronowo			
Nazwa rys.		DETALE ELEWACJI		mgr inż. Jerzy Pocztarek Upř. UAN-KZ-7210/17/85	