


INWENTARYZACJA

PRZEKRÓJ A-A

Skala 1:50

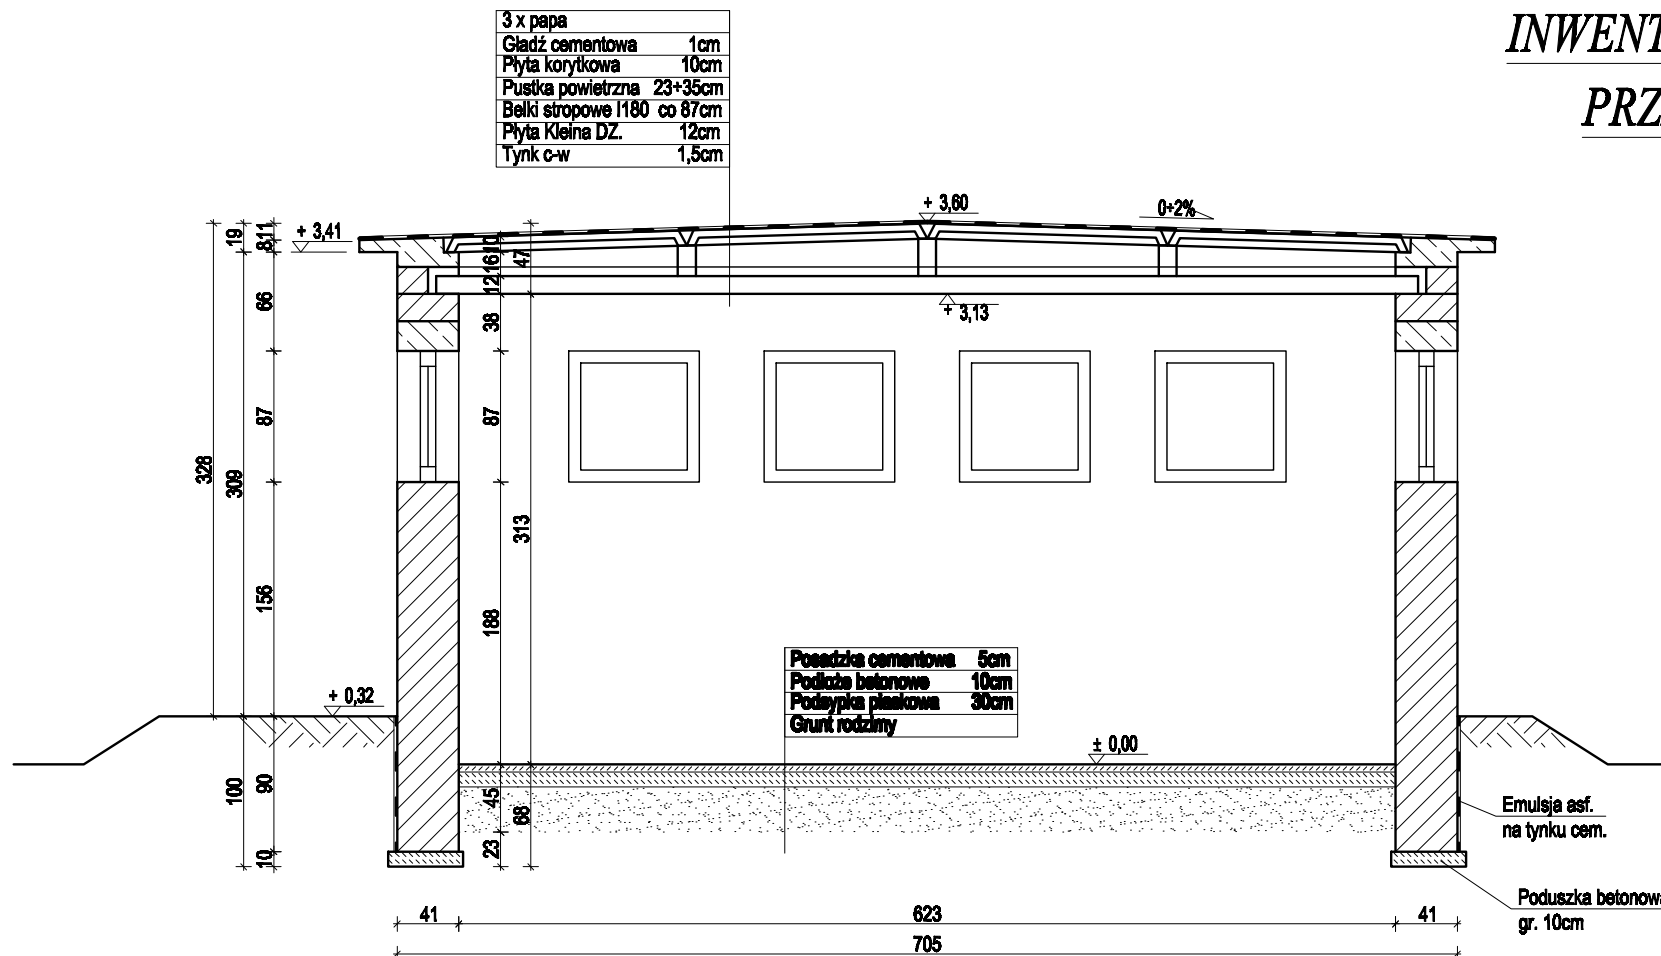

TREŚĆ RYS.	INWENTARYZACJA - PRZEKRÓJ A-A					DATA	30.06.2009r.	PROJEKTANT	mgr inż. W. KUHN	NR UPRAWNIENI	PODPIS	Pracownia Projektowa P.P.U.H. "UNIGLOB" ZAMOŚĆ k.Bydgoszcz ul. Bydgoska 37 86-200 Szubin tel/fax: (052) 384-55-07(29) tel: 0603 063 422	
	INWESTOR Zakład Gospodarki Komunalnej i Mieszkaniowej Al. Wolności 4, 86-010 Koronowo					TREŚĆ OPACOWANIA	INWENTARYZACJA						
NAZWA I ADRES INWESTYCJI	Budynek uzdatniania wody działka nr 127/32 w Wiskitnie, gm. Koronowo					BRANŻA	ARCHITEKTURA	SPRAWDZAJĄCY				SKALA	NR RYSUNKU
								OPACOWAŁA	mgr inż. A. MARKIEWICZ				
								KREŚLIŁA	mgr inż. A. MARKIEWICZ			1:50	I 5