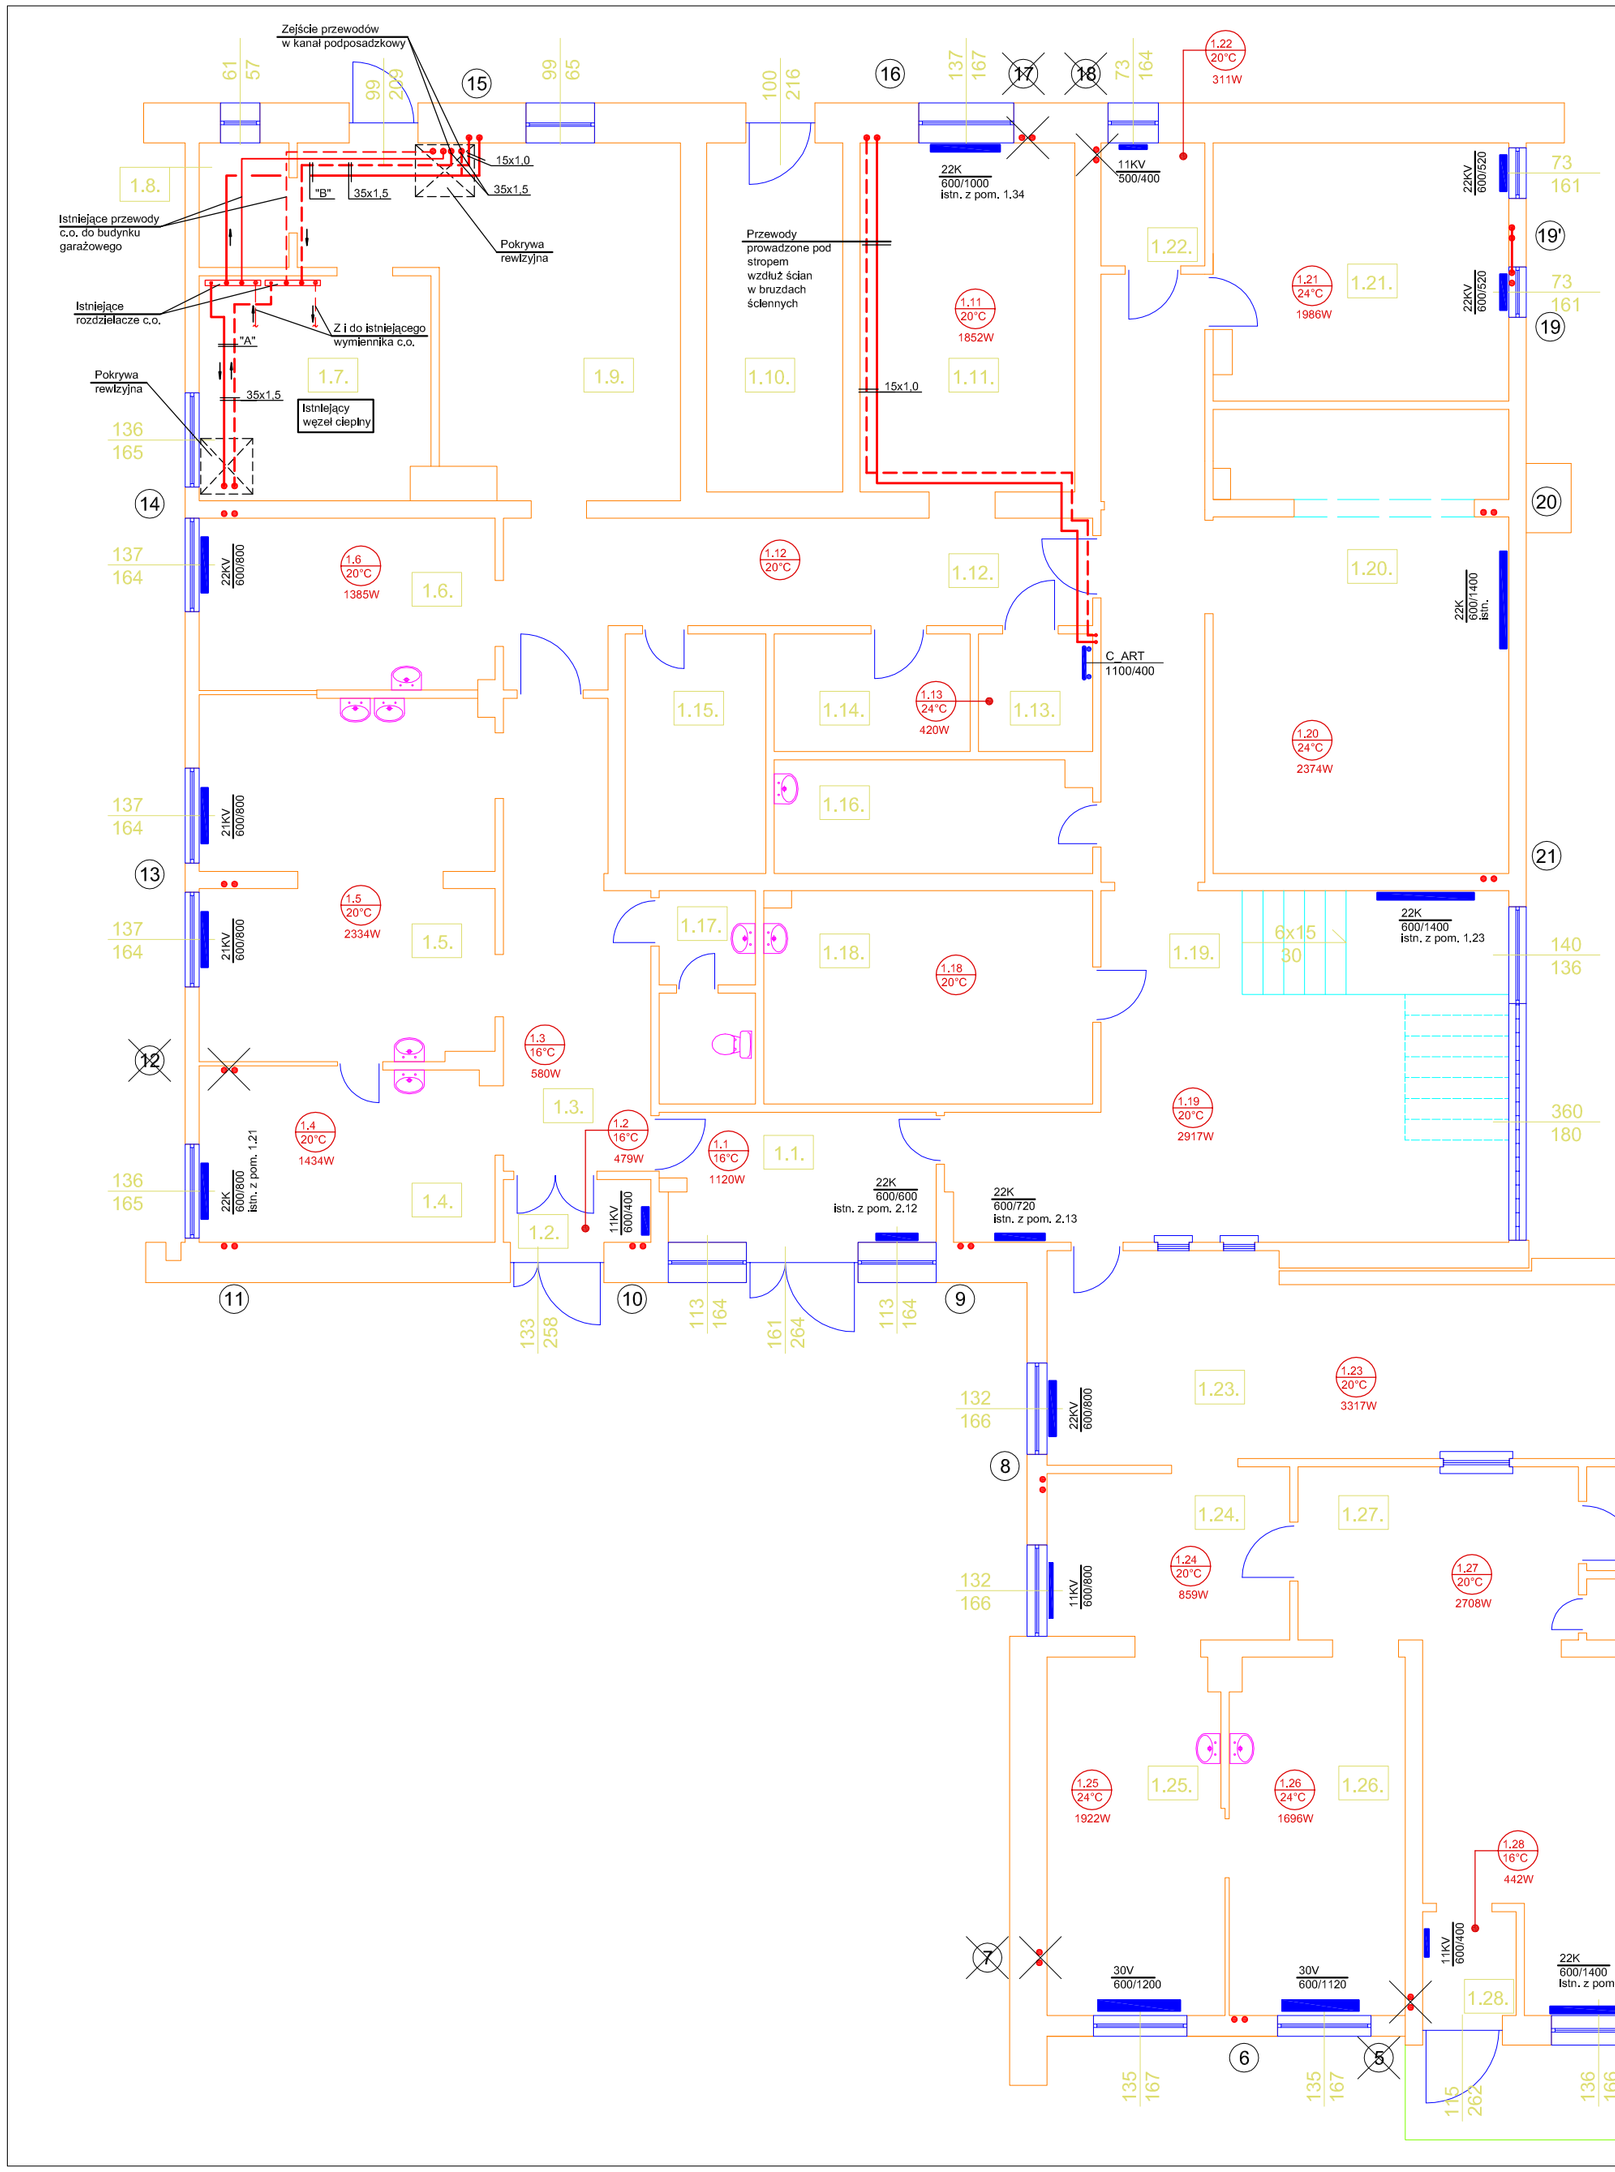

NR	POMIESZCZENIE	POWIERZCHNIA
1.1.	Przedsionek	7,34m2
1.2.	Przedsionek	1,94m2
1.3.	Korytarz	12,81m2
1.4.	Biuro wezwań	10,75m2
1.5.	Ambulatorium	21,82m2
1.6.	Pokój lekarza	10,59m2
1.7.	Węzeł C.O.	10,74m2
1.8.	Miejsce skł. odp. szkodl.	2,30m2
1.9.	Kotłownia	21,27m2
1.10.	Magazyn apteczny	9,90m2
1.11.	Pokój socjalny	15,62m2
1.12.	Korytarz	14,59m2
1.13.	WC+kabina prysznicowa	2,81m2
1.14.	Pomieszczenie socjalne	4,81m2
1.15.	Pom. gospodarcze	7,02m2
1.16.	Ciemnia	7,38m2
1.17.	WC	4,13m2
1.18.	Gabinet ortopedyczny	14,53m2
1.19.	Holl	38,47m2
1.20.	Pom. R.T.G.	28,08m2
1.21.	Gabinet lekarski	15,75m2
1.22.	WC	2,66m2
	SUMA	265,31m2

NR	POMIESZCZENIE	POWIERZCHNIA
1.23.	Rejestracja - kartoteki	29,28m2
1.24.	Pokój pielęgniarki	8,45m2
1.25.	Poradnia "D"	13,07m2
1.26.	Punkt szczepień	13,07m2
1.27.	Poczekalnia	27,39m2
1.28.	Przedsionek	2,02m2
1.29.	WC	2,33m2
1.30.	Styrylizacja	4,12m2
1.31.	Magazyn	1,19m2
1.32.	Korytarz	4,53m2
1.33.	Magazynek	1,36m2
1.34.	Poczekalnia	26,77m2
1.35.	Pom. gospodarcze	4,27m2
1.36.	WC	2,64m2
1.37.	Korytarz	5,34m2
1.38.	Magazyn	7,24m2
1.39.	Magazyn	3,68m2
1.40.	Magazyn	3,93m2
1.41.	Przedsionek	4,42m2
1.42.	Izolatka	8,76m2
1.43.	Gabinet zabiegowy	13,87m2
1.44.	Gabinet lekarski	14,10m2
	SUMA	201,83m2

UWAGA!
RYSUNEK ROZPATRYWAĆ ŁĄCZNIE Z ROZWINIĘCIEM INSTALACJI C.O. ORAZ OPISEM TECHNICZNYM

LEGENDA

- Przewody centralnego ogrzewania prowadzone w istniejącym kanale podposadzkowym
- (1) Projektowany pion centralnego ogrzewania
- (22) Istniejący pion centralnego ogrzewania przeznaczony do demontażu
- 11KV 600/520 — Projektowany płytowy grzejnik centralnego ogrzewania
- 22K 600/720 istn. z pom. 2.13 — Istniejący płytowy grzejnik centralnego ogrzewania zdemontowany z pomieszczenia opisanego przy grzejniku i zamontowany w miejscu wskazanym na rysunku

pracownia projektowa dobryprojekt mgr inż. Robert Pelak
ul. Wł. Łokietka 23
86-010 Koronowo
telifax. 052 320 17 66
e-mail: biuro@dobryprojekt.net
www.dobryprojekt.net

TERMOMODERNIZACJA BUDYNKU PRZYCHODNI REJONOWEJ SAMODZIELNEGO PUBLICZNEGO ZAKŁADU OPIEKI ZDROWOTNEJ W KORONOWIE

INWESTOR: Samodzielny Publiczny Zakład Opieki Zdrowotnej w Koronowie ul. Dworcowa 55 86-010 Koronowo

LOKALIZACJA: Koronowo ul. Pałdwarskiego 33 Dz. Nr: 764, 765, 766, 767/768

FUNKCJA	IMIĘ I NAZWISKO	NR UPRAWNIEŃ	PODPIS	DATA
PROJ.	mgr inż. Zbigniew Przekwas	KUP/0141/POOS/06		05.2009r
SPRAW.	inż. Andrzej Kortas	UMWZ-7210371/86		05.2009r
OPRAC.				

Branża	C.O.
Stadium	P.B.
Nr zlec.	1/09/07

RZUT PARTERU — skala 1:50 — Nr rys. C/2