



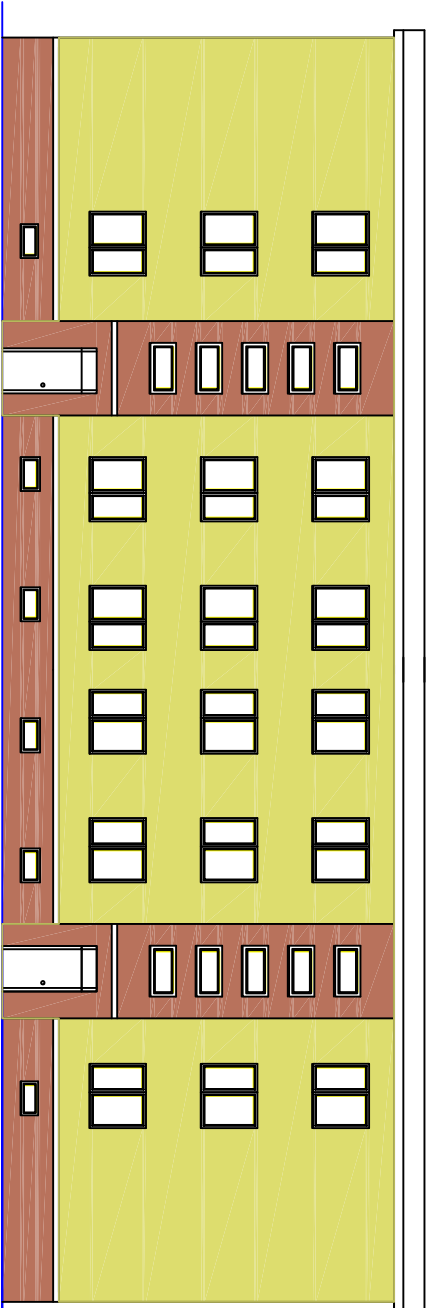

ELEWACJA POŁUDNIOWO - ZACHODNIA (FRONT)

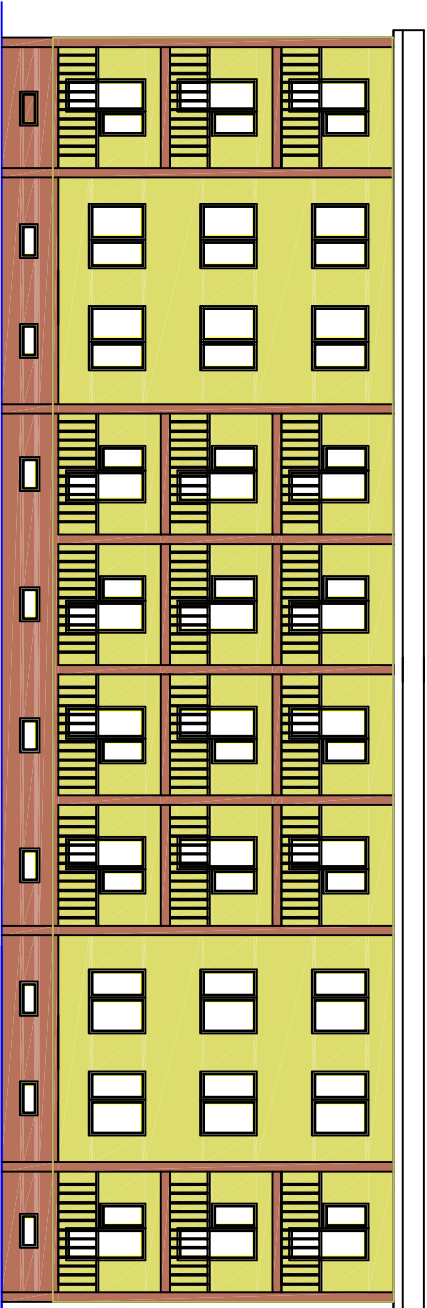

ELEWACJA PÓŁNOCNO - WSCHODNIA (TYŁ)

	biuro inżynierskie p.w. eurobud ul. Słowiańska 26, 85-163 Bydgoszcz www.pw-eurobud.prv.pl, eurobud@os.pl		
	Specjalność Arch.	Stadium PB	Skala 1:200
Obiekt Budynnek Wielorodzinny	Nr umowy	Pracownia	Data 01.2011 r.
	Funkcja	Imię i nazwisko	
	Opracował	inż. Michał Pocztarek Upr. KUP/0020/OWOK/07	
Adres Pomianowskiego 13 Koronowo			
Nazwa rys. KOLORYSTYKA ELEWACJI	Opracował:	mgr inż. Jerzy Pocztarek Upr. UAN-KZ-7210/17/85	
			Nr rys. 1/A