PRZEBUDOWA DROGI GMINNEJ WTELNO-BYTKOWICE-SALNO
PROJEKT ZAGOSPODAROWANIA TERENU
PLAN SYTUACYJNO-WYSOKOŚCIOWY
skala 1:500

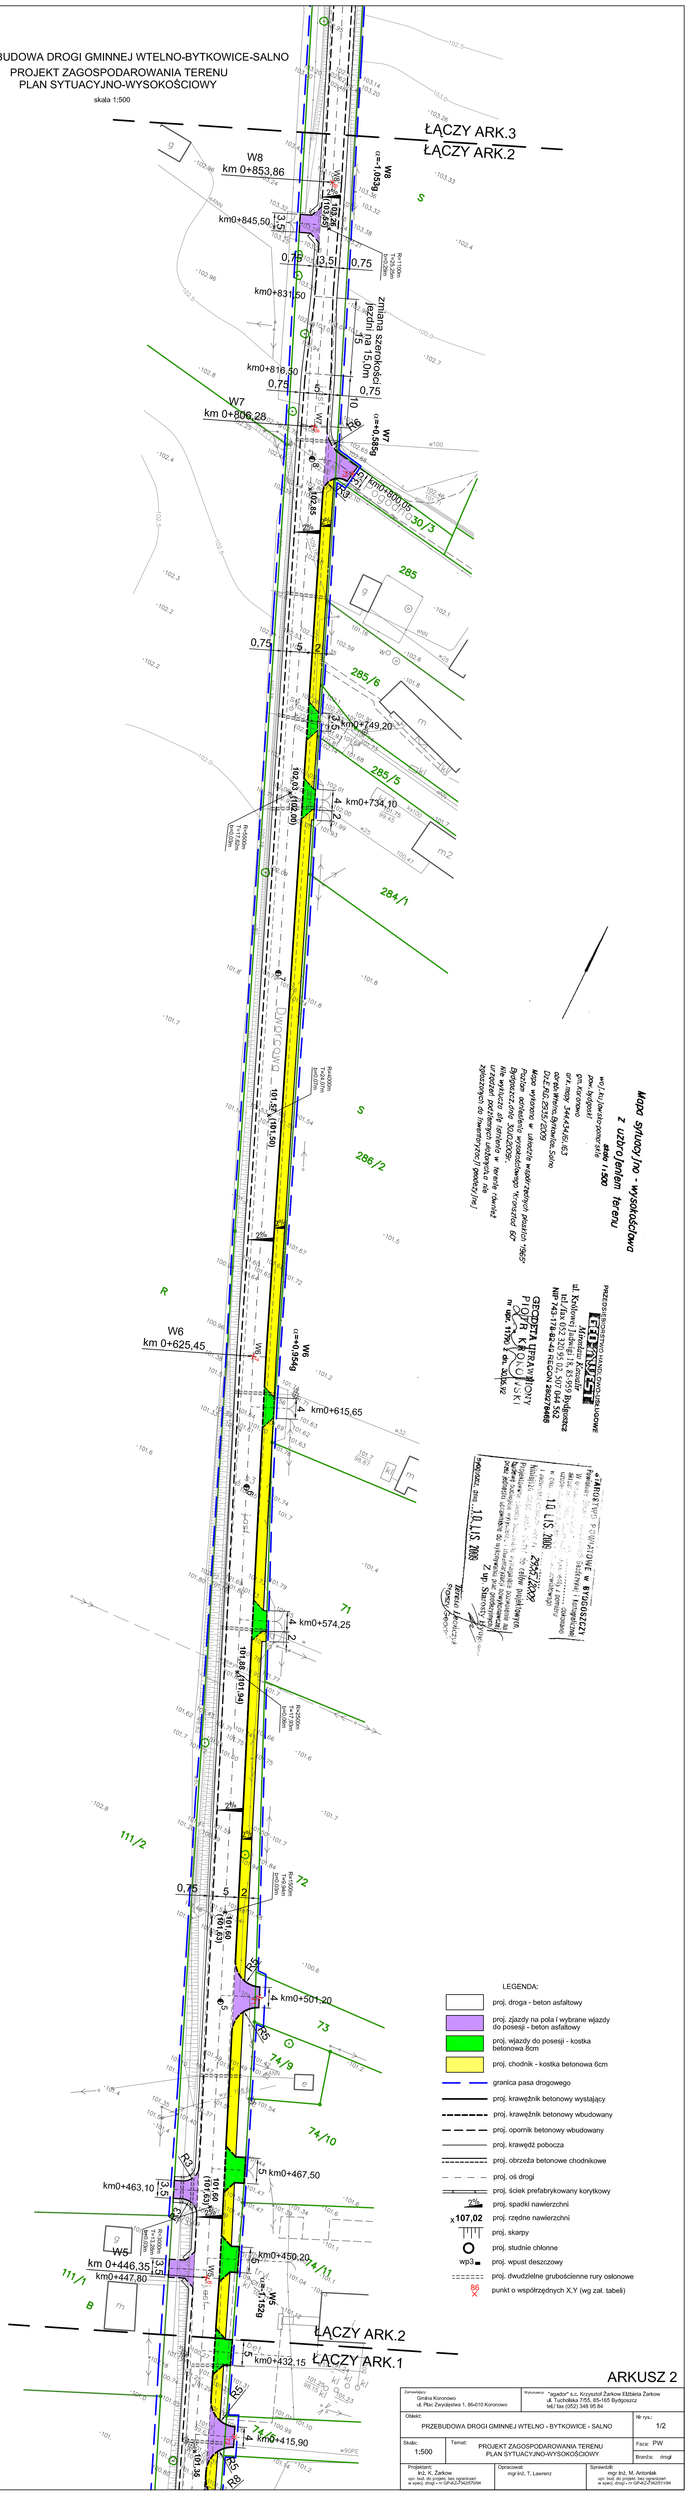

ARKUSZ 2

Zamawiający: Gmina Koronowo ul. Plac Zwycięstwa 1, 86-010 Koronowo	Wykonawca: "agador" s.c. Krzysztof Żarkow Elżbieta Żarkow ul. Tuchońska 7/55, 85-165 Bydgoszcz tel./ fax (052) 348 95 84	
Obiekt: PRZEBUDOWA DROGI GMINNEJ WTELNO - BYTKOWICE - SALNO		Nr rys.: 1/2
Skala: 1:500	Temat: PROJEKT ZAGOSPODAROWANIA TERENU PLAN SYTUACYJNO-WYSOKOŚCIOWY	Faza: PW
		Branża: drogi
Projektował: mgr inż. K. Żarkow upr. bud. do projekt. bez ograniczeń w spec. drogi - nr GPoLZ/3420/5/94	Opracował: mgr inż. T. Lawrenz	Sprawdził: mgr inż. M. Antoniak upr. bud. do projekt. bez ograniczeń w spec. drogi - nr GPoLZ/3420/1/94