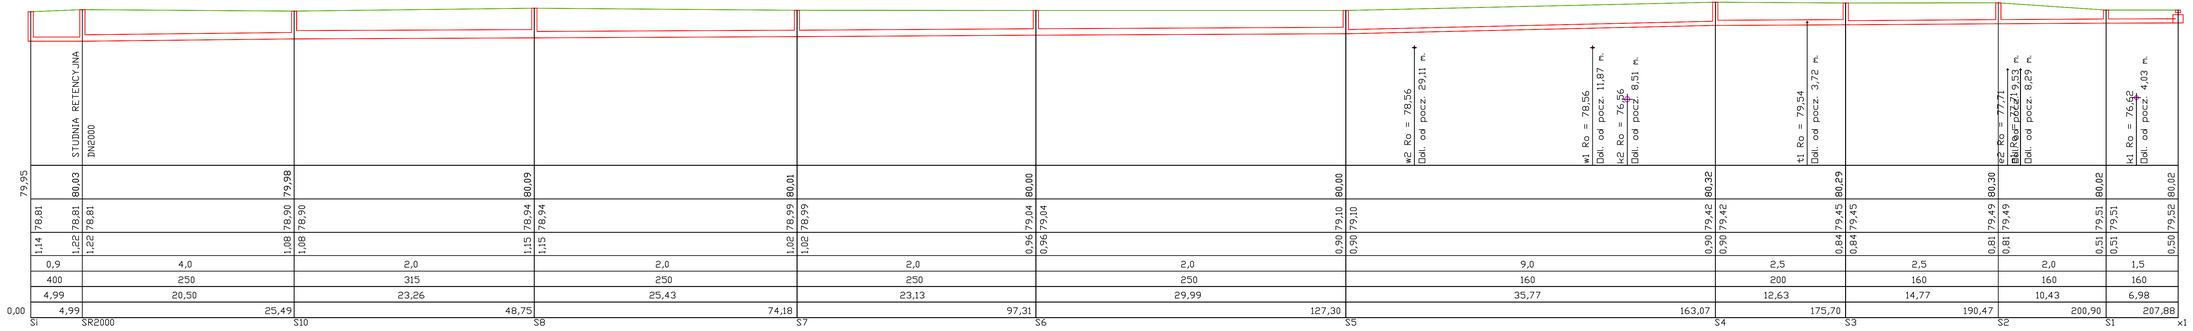

INWESTOR	SZKOŁA PODSTAWOWA NR2 im. JANA PAWŁA II w KORONOWIE ul. DWORCOWA 48 86-010 KORONOWO		
JEDNOSTKA PROJEKTOWA	PBU PORTAL 85-090 BYDGOSZCZ, UL.POWST. WLKP. 55/49, TEL. 602-10-76-59, FAX 52-364-96-56		
OBIEKT	PRZEBUDOWA INSTALACJI KANALIZACJI DESZCZOWEJ		
LOKALIZACJA	BUDYNEK SZKOŁY PODSTAWOWEJ NR2 DZ. NR 741/2; 742; 743 w KORONOWIE		
NAZWA RYSUNKU	PROFIL	SKALA 1:100	NR RYS.5
		DATA 20.07.15	FORMAT A3
BRANŻA	PROJEKTANT	POOPIS	
INSTALACJE SANITARNE	MGR INŻ. ANNA AMBROZIAK - NADOLSKA UPR. BUD. W SPECJALNOŚCI INSTALACJI I URZĄDZEŃ SANITARNYCH KUJ/0059/POOS/07		