


LEGENDA

- 1 -Projektowany teren z bezpieczną nawierzchnią
- 2 -Projektowane miejsce zadasszone
- 3 -Istniejący element _ Lokomotywa
- 4 -Istniejący element _ Wagon
- 5 -Istniejący element _ Kanał
- 6 -Istniejący element _ Sprężynowiec
- 7 -Istniejący element _ Zestaw do wspinnia
- 8 -Istniejący element _ Poskokowia
- 9 -Istniejący element _ Ścianka wspinnoczkowa

- Projektowany teren z bezpieczną nawierzchnią
- Projektowana zielen, krzewy i trawy
- Zakres opracowania projektu

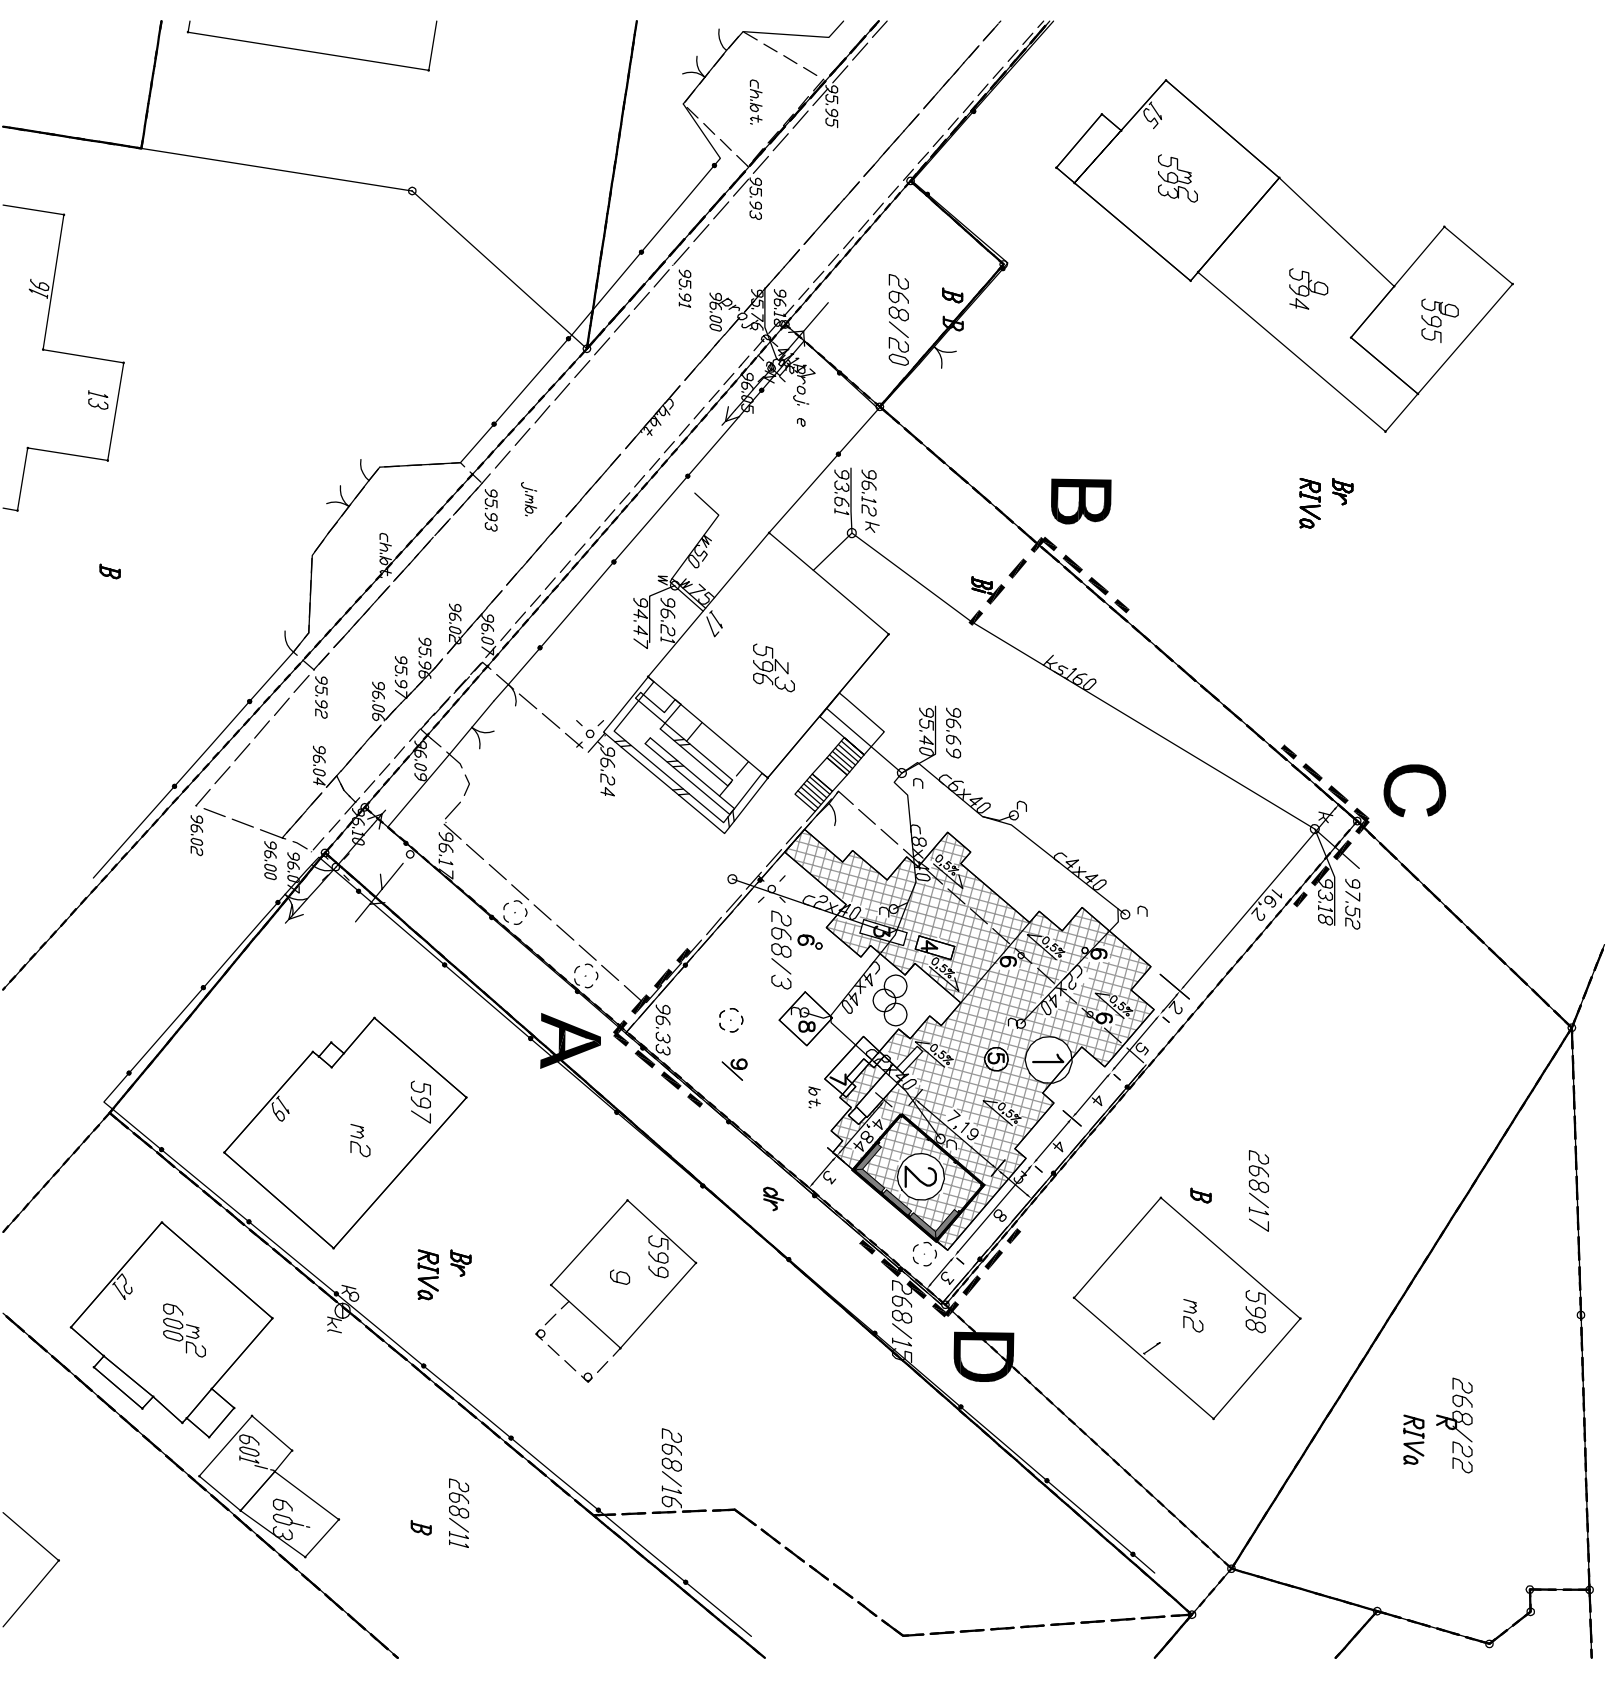

Powierzchnia części działki wynosi:
 Powierzchnia placu integracji sensorycznej:
 Powierzchnia części zadasszonej:
 R A Z E M
 Powierzchnia terenów zielonych
 Udział procentowy zieleni

1170,00 m²
 314,00 m²
 34,80 m²

 314,00 m²
 856,00 m²
 73,1 %

Projekt zagospodarowania działki powstał na
 wersji elektronicznej mapy do celów projektowych
 – zatwierdzona kopia mapy załączona do projektu

JEDNOSTKA AUTORSKA OPRACOWANWA
B U D E O N mgr inż. Remigiusz Kocent

Samociążek ul. Olimpijska 9
 86-010 Koronowo
 tel.: 692 708 432
 e-mail: biuro@budeon.pl

OBIEKT
 UTMORZENIE PLACU INTEGRACJI SENSORYCZNEJ PRZY ZŁOBKU SAMORZĄDOWYM WIE WTELINIE
 gmina Koronowo, 86-011 Wielno, ulica Bydgoska 17, działka nr 268/3.

TYTUL RYSUNKU
PROJEKT ZAGOSPODAROWANIA DZIAŁKI

IMIĘ I NAZWISKO	SPECJALNOŚĆ	PODPIS	SKALA
mgr inż. arch. Grażyna Czarczyńska-Kaja	ARCHITEKTONICZNA		
mgr inż. Remigiusz Kocent	BUDOWLANA		1:500

INWESTOR	GMINA KORONOWO	DATA	NR RYSUNKU
	86-010 Koronowo, ul. Plac Zwycięstwa 1	październik 2017	01