


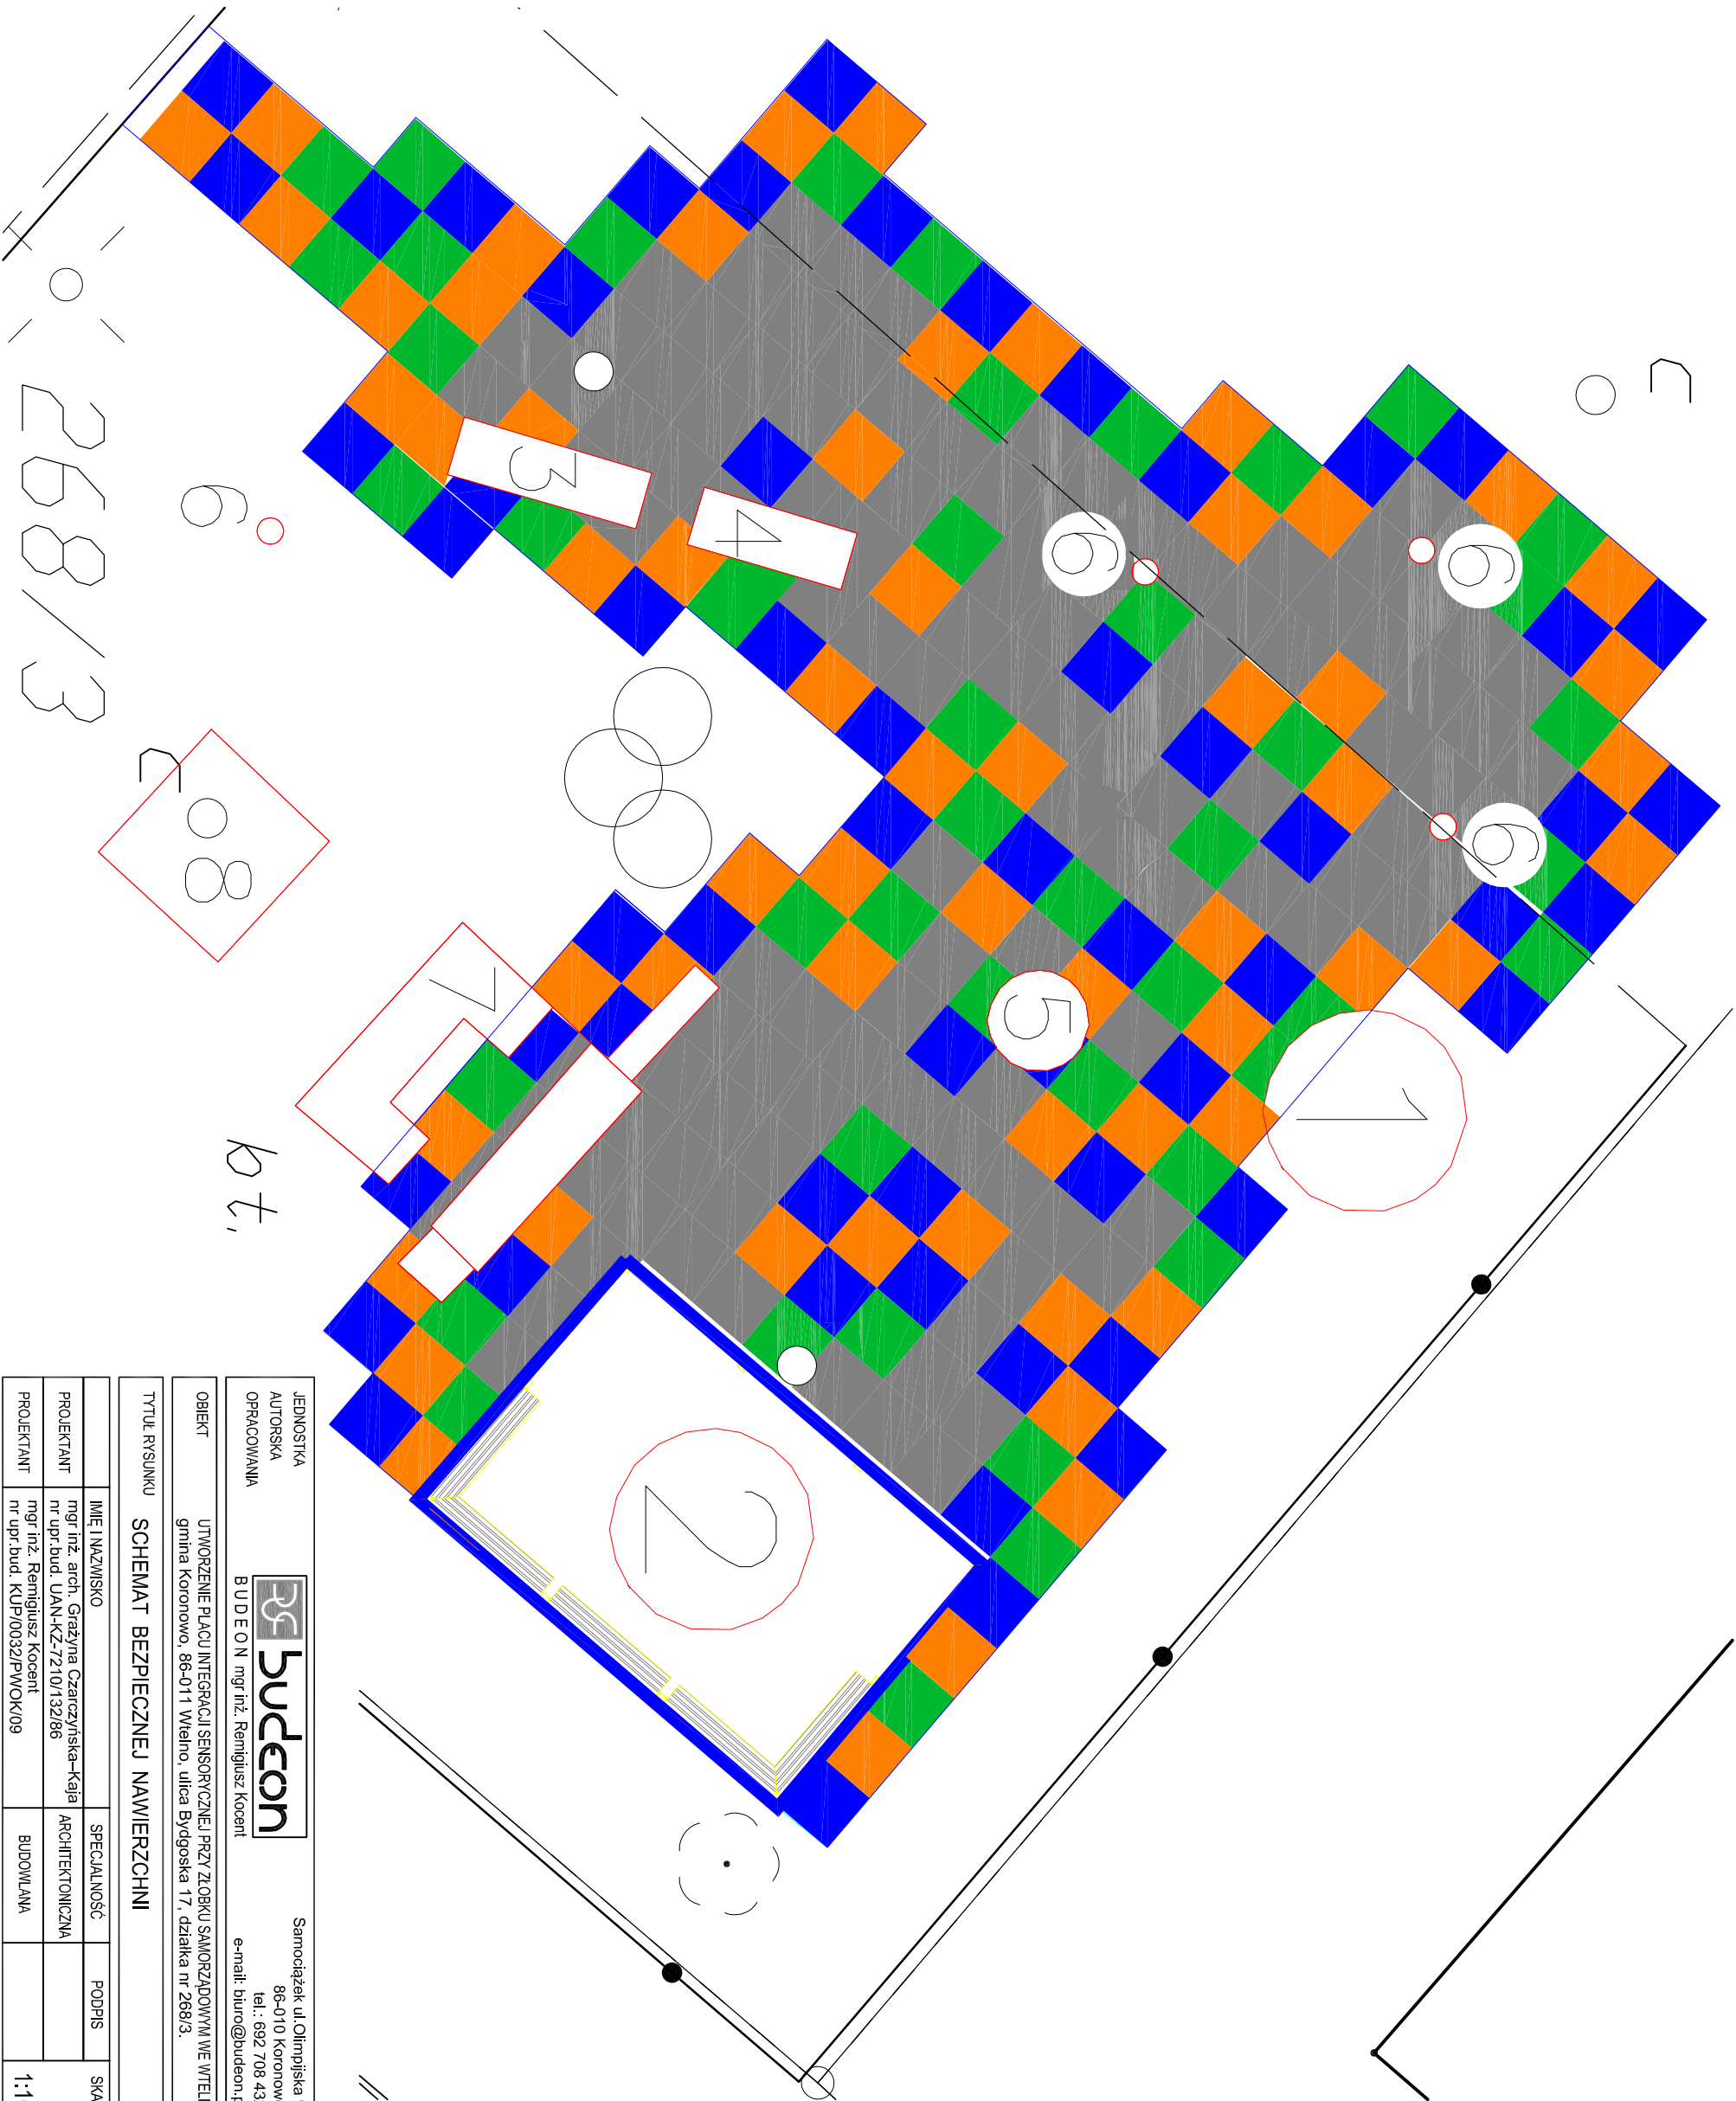

JEDNOSTKA
AUTORSKA
OPRACOWANIA

Budeon

B U D E O N mgr inż. Remigiusz Kocent

Samociążek ul. Olimpijska 9
86-010 Koronowo
tel.: 692 708 432
e-mail: biuro@budeon.pl

OBJEKT

UTWORZENIE PLACU INTEGRACJI SENSORYCZNEJ PRZY ZŁOBU SAMORZĄDOWYM W WIELNIE
gmina Koronowo, 86-011 Wielno, ulica Bydgoska 17, działka nr 268/3.

TYTUŁ RYSUNKU

SCHEMAT BEZPIECZNEJ NAWIERZCHNI

	IMIĘ I NAZWISKO	SPECJALNOŚĆ	PODPIS	SKALA
PROJEKTANT	mgr inż. arch. Grażyna Czarzyńska-Kaja nr upr. bud. UAN-KZ-7210/132/86	ARCHITEKTONICZNA		
PROJEKTANT	mgr inż. Remigiusz Kocent nr upr. bud. KUP/0032/PWOK/09	BUDOWLANA		1:100

INWESTOR	GMINA KORONOWO 86-010 Koronowo, ul. Plac Zwycięstwa 1	DATA	NR RYSUNKU
		październik 2017	02

Niniejsze opracowanie podlega ustawie o prawie autorskim i prawach pokrewnych. Żadna jego część nie może być powielana, przetwarzana, ani udostępniana osobom trzecim bez zgody autorów projektu.