



DANE TECHNICZNE
 klasa techniczna D
 prędkość projektowa 30 km/h
 szerokość jezdni 5.00
 kategoria ruchu KR3

Warstwa ścierna z betonu asfaltowego AC 11S - KR2	4 cm
Warstwa wiążąca z betonu asfaltowego AC 16W - KR3	8 cm
Podbudowa zasadnicza z betonu asfaltowego AC 22P - KR3	10cm
Podbudowa z mieszanki mineralno-cementowo-emulsyjnej	30cm

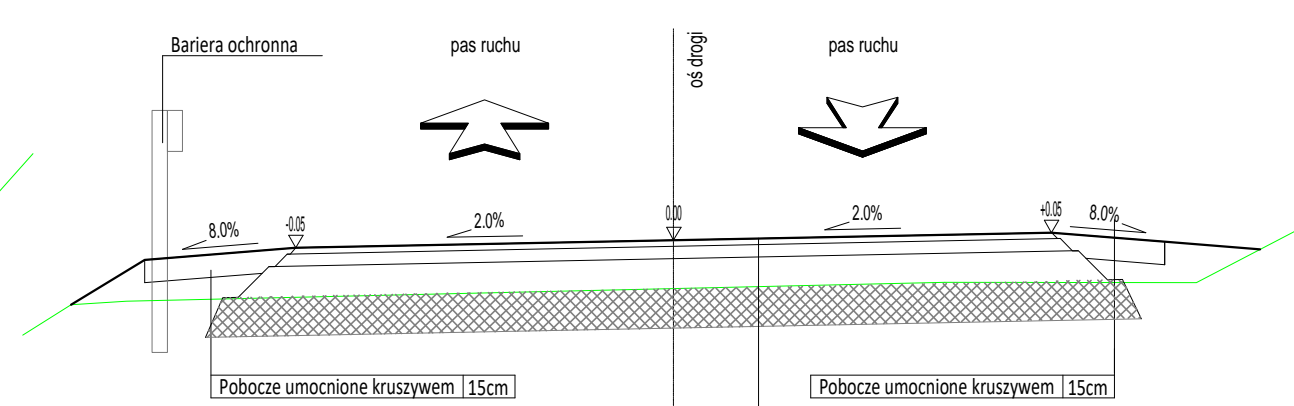

DANE TECHNICZNE
 klasa techniczna D
 prędkość projektowa 30 km/h
 szerokość jezdni 5.00
 kategoria ruchu KR3

Warstwa ścierna z betonu asfaltowego AC 11S - KR2	4 cm
Warstwa wiążąca z betonu asfaltowego AC 16W - KR3	8 cm
Podbudowa zasadnicza z betonu asfaltowego AC 22P - KR3	10cm
Podbudowa z mieszanki mineralno-cementowo-emulsyjnej	30cm

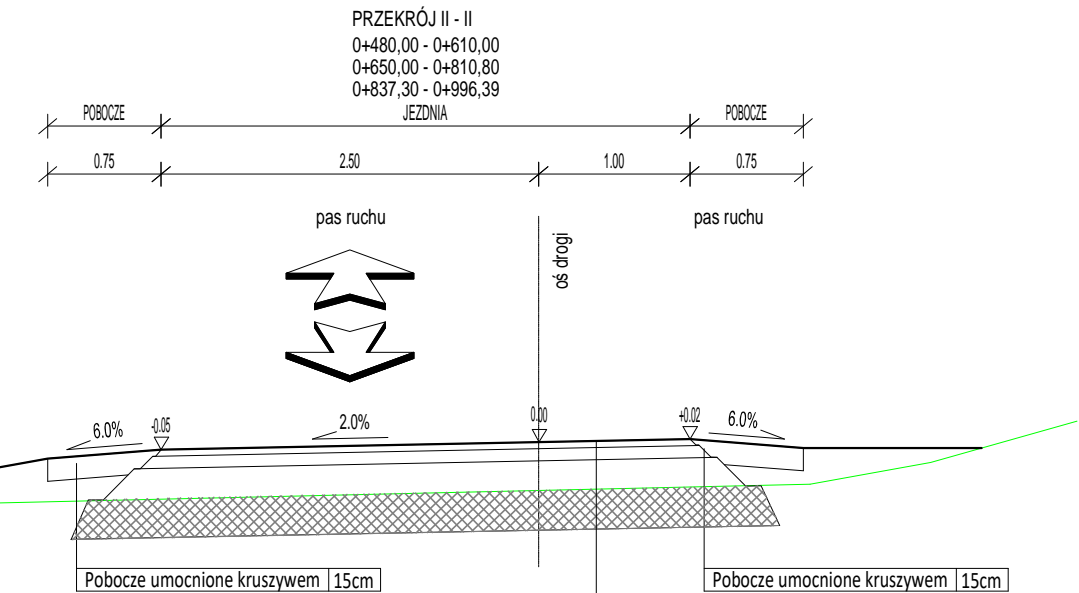

Warstwa ścierna z betonu asfaltowego AC 11S - KR2	4 cm
Warstwa wiążąca z betonu asfaltowego AC 16W - KR3	8 cm
Podbudowa zasadnicza z betonu asfaltowego AC 22P - KR3	10cm
Podbudowa z mieszanki mineralno-cementowo-emulsyjnej	30cm

DANE TECHNICZNE
 klasa techniczna D
 prędkość projektowa 30 km/h
 szerokość jezdni 3.50
 kategoria ruchu KR3

Jednostka projektowa:

KFG S.K.
 BIURO PROJEKTÓW DROGOWYCH

KFG Sp. z o.o. Sp. k.
 Biuro Projektów Drogowych
 ul. Wilczak 15, 61-623 Poznań
 tel. (61) 821-92-00 fax: (61) 821-92-00
 biuro@kfgsk.pl, www.kfgsk.pl

Zamawiający:  **Urząd Gminy Koronowo**
 ul. Plac Zwycięstwa 1
 86-010 Koronowo

Stadium: **PROJEKT WYKONAWCZY - wersja A**

Zamierzenie budowlane: **Rozbudowa drogi gminnej do Kadzionki (050108 C)**

Branża: **DROGOWA**

Nazwa opracowania: **PRZEKRÓJE NORMALNE** SKALA 1:50

ZESPÓŁ PROJEKTOWY

funkcja	imię i nazwisko	specjalność i nr uprawnień	podpis
PROJEKTANT	mgr inż. Filip GRZELAK	W SPEC. DROGOWEJ BEZ OGR. WKP/0269/POOD/10	
PROJEKTANT	inż. Marcin Narożnik	W SPEC. DROGOWEJ BEZ OGR. MAZ/0124/POOD/08	
SPRAWDZIŁ	mgr inż. Gniewomir Dzaidek	W SPEC. DROGOWEJ BEZ OGR. WKP/0091/POOD/12	

data	nr umowy	nr rys.	faza	Tom
05.2017	IPP.272.15.2016	4	PW	II (W)