

PROJEKT BUDOWLANY

OBIEKT	ZAGOSPODAROWANIE TERENU WRAZ ZE STREFĄ FITNESS PRZY ŚWIETLICY WIEJSKIEJ W MORZEWCU
ADRES	MORZEWIEC 86-010 KORONOWO
NR DZIAŁKI	62/7 JEDN. EWIDENCYJNA: KORONOWO G, OBREB: 0027 TRYSZCZYN
INWESTOR	GMINA KORONOWO PLAC ZWYCIĘZTWA 1, 86-010 KORONOWO

FUNKCJA	IMIĘ I NAZWISKO	NR UPRAWNIEN	PODPIS
PROJEKTANT BRANŻA ARCHITEKTONICZNA	ERNEST B. ESSUMAN-MENSAH MGR INŻ. ARCHITEKT	GP-KZ-7342/553/94	mgr inż. arch. Essuman-Mensah Ernest Upr. Bud. do projektowania w specjalności architektonicznej bez ograniczeń GP-KZ-7342/553/94

DATA

SIERPIEŃ 2020 R.

NR PROJ: MS-02/08-20

Tuchola, dnia 21.08.2020 r.

OŚWIADCZENIE

Na podstawie Ustawy, z dnia 7 lipca 1994 r., Prawo Budowlane art. 20, pkt. 4,
oświadczam, że:

**PROJEKT ZAGOSPODAROWANIA TERENU WRAZ ZE STREFĄ FITNESS
PRZY ŚWIETLICY WIEJSKIEJ W MORZEWCU**

Adres:

Morzewiec, 86-010 Koronowo
działa nr 62/7

Sporządzony dla:

Gminy Koronowo
Plac Zwycięstwa 1
86-010 Koronowo

został wykonany zgodnie z obowiązującymi przepisami i zasadami wiedzy technicznej.

FUNKCJA	IMIĘ I NAZWISKO	NR UPRAWNIEN	PODPIS
PROJEKTANT BRANŻA ARCHITEKTONICZNA	ERNEST B. ESSUMAN-MENSAH MGR INŻ. ARCHITEKT	GP-KZ-7342/553/94	<i>mgr inż. arch. Essuman-Mensah Ernest</i> Upr. Bud. do projektowania w specjalności architektonicznej, bez ograniczeń. GP-KZ-7342/553/94

OPIS TECHNICZNY

do projektu zagospodarowania terenu wraz ze strefą fitness
przy świetlicy wiejskiej w Morzewcu

Inwestor: Gmina Koronowo
Plac Zwycięstwa 1
86-010 Koronowo

I. DANE OGÓLNE

1. Podstawa opracowania

- 1.1 Mapa do celów projektowych w skali 1: 500, opracowana przez geodetę uprawnionego.
- 1.2 Pomiary terenowe i wizja lokalna.
- 1.3 Obowiązujące przepisy i normy.
- 1.4 Zlecenie i wytyczne Inwestora.

2. Przedmiot i zakres opracowania

Przedmiotem opracowania jest rozbudowa placu zabaw oraz budowa siłowni plenerowej na działce ewidencyjnej nr 62/7 położonej w miejscowości Morzewiec. Istniejący plac zabaw znajduje się na terenie działki, na której znajduje się świetlica wiejska w Morzewcu. Teren placu jest ogrodzony a dostęp na plac znajduje się od strony drogi publicznej.

Budowa miejsca rekreacji ma za zadanie poprawę zdrowia i kondycji mieszkańców Morzewca. Ponadto korzystanie z placu zabaw i siłowni plenerowej ma pozytywny wpływ na integrację społeczną mieszkańców.

II. ISTNIEJĄCY STAN ZAGOSPODAROWANIA

1. Istniejące zagospodarowanie terenu działki

Teren inwestycji stanowi część działki nr 62/7 wydzielona za pomocą ogrodzenia. Na terenie działki znajduje się budynek świetlicy wiejskiej w Morzewcu, usytuowany jest on na granicy z działką nr 62/1 na której znajduje się budynek mieszkalny oraz budynki gospodarcze.

Teren placu przed świetlicą jest ogrodzony i zagospodarowany urządzeniami placu zabaw. Plac pokryty jest nawierzchnią trawiastą oraz częściowo zadrzewiony. Działka posiada dostęp do drogi publicznej (droga gminna).

2. Istniejące uzbrojenie terenu

- przyłącze wodociągowe
- zbiornik na ścieki sanitarne
- napowietrzne przyłącze elektroenergetyczne

3. Istniejące wyposażenie placu zabaw

3.1. Zestaw zabawowy

Zestaw zabawowy składa się następujących elementów:

- zjeżdżalnia
- podest z zadaszeniem
- pochylnia
- drabinka
- liniarnia
- drabinka pozioma

Stan techniczny zestawu określa się jako dobry. Niezbędne są prace konserwacyjne elementów drewnianych obejmujące oczyszczenie skorodowanych warstw drewna i impregnację drewna preparatami o potwierdzonych certyfikatami właściwościach. Należy uzupełnić brakującą dachówkę drewnianą stanowiącą część zadaszenia podestu oraz wymienić zniszczone lub uszkodzone połączenia liniarni.

3.2. Huśtawka

Stan techniczny huśtawki określa się jako dobry. Niezbędne są prace konserwacyjne elementów drewnianych obejmujące oczyszczenie skorodowanych warstw drewna i impregnację drewna preparatami o potwierdzonych certyfikatami właściwościach. Metalowe łańcuchy oraz mocowania należy oczyścić z rdzy.

3.3. Huśtawka wagowa

Stan techniczny huśtawki wagowej określa się jako dobry. Niezbędne są prace konserwacyjne elementów drewnianych obejmujące oczyszczenie skorodowanych warstw drewna i impregnację drewna preparatami o potwierdzonych certyfikatami właściwościach.

3.4. Bujaki

Stan techniczny bujaków określa się jako niezadowalający. Siedziska dla dzieci wykonane ze sklejki uległy sporym uszkodzeniom lub całkowitemu zniszczeniu. Zaleca się wymianę korpusów u producenta. Części metalowe bujaków należy oczyścić z rdzy oraz zaimpregnować farbą do metali o potwierdzonych certyfikatami właściwościach.

W trakcie rozbudowy placu jeden z bujaków przeznaczony jest do rozbiórki.

III. PROJEKTOWANE ZAGOSPODAROWANIE DZIAŁKI

Na terenie działki nr 62/7 w Morzewcu zaprojektowano rozbudowę placu zabaw oraz budowę siłowni plenerowej z nawierzchnią trawiastą. Teren placu posiada istniejące ogrodzenie. Przy wejściu na teren placu i siłowni plenerowej należy umieścić tablicę regulaminową oraz stojak dla rowerów. Podczas montażu projektowanych urządzeń należy zachowywać minimalne odległości od linii rozgraniczającej ulicę, od okien pomieszczeń przeznaczonych na pobyt ludzi, miejsc czasowego gromadzenia odpadów wynoszące 10,0 m.

Budynek świetlicy usytuowany na działce nr 62/7 od strony drogi publicznej nie posiada pomieszczeń przeznaczonych na pobyt ludzi, a okno pomieszczeń mieszkalnych budynku na działce nr 62/1 usytuowane jest w odległości 1,0 m od granicy z działką 62/7. Budynki gospodarcze usytuowane na działce nr 62/1 nie posiadają pomieszczeń przeznaczonych na pobyt ludzi. Minimalne odległości od okien i pasa drogowego przedstawiono na rysunku zagospodarowania terenu.

1. Wyposażenie

Plac zabaw:

1. Komin
2. Karuzela tarczowa z siedziskami
3. Kółko i krzyżyk
4. Zjazd linowy

Siłownia plenerowa:

5. Wioślarz
6. Orbitrek
7. Wahadło + Biegacz + Twister

Mała architektura:

1. Stojak dla rowerów
2. Tablica regulaminowa

Wszystkie urządzenia i elementy wyposażenia placu zabaw należy fundamentować i instalować zgodnie z PN-EN 1176-1:2009, PN-EN 1176-7:2009 i specyfikacją techniczną.

Wszystkie montowane urządzenia i elementy wyposażenia placu zabaw muszą posiadać atesty i certyfikaty bezpieczeństwa potwierdzające, że zostały wykonane w oparciu o obowiązujące normy w tym zakresie oraz posiadać dopuszczenie do stosowania w kontakcie z dziećmi.

Wykonanie montażu urządzeń mogą dokonywać osoby, przeszkolone w tym celu. Montaż wszystkich urządzeń zabawowych musi odbywać się zgodnie z instrukcją wybranego producenta, zachowując strefę bezpieczeństwa dla każdego urządzenia.

2. Roboty ziemne

Dla urządzeń, które wymagają trwałego połączenia z gruntem należy wykonać odpowiednie fundamentowanie zgodnie z wytycznymi producenta.

3. Uwagi

Wszystkie wymiary należy dokładnie ustalić na budowie, z zachowaniem minimalnych odległości między urządzeniami, odległością od linii rozgraniczającej ulicę oraz napowietrznej linii elektroenergetycznej niskiego napięcia.

W przypadku wątpliwości lub niejasności należy niezwłocznie zwrócić się z zapytaniem do projektanta lub/i do dostawcy określonego systemu/materiałów.

W zależności od zastosowanych materiałów należy bezwzględnie przestrzegać technologii i wymagań producentów. Prace budowlane należy wykonać z należytą starannością oraz zgodnie z wiedzą i sztuką budowlaną, wg polskich norm i specyfikacji technicznej wykonania i odbioru załączonej do projektu oraz przepisów i zasad BHP.

Wszystkie urządzenia zlokalizowane na placu zabaw muszą posiadać odpowiednie dokumenty zaświadczające o ich przeznaczeniu, stwierdzające zgodność z Polskimi Normami oraz instrukcję montażu i użytkowania.

IV. WARUNKI OCHRONY PRZECIWPOŻAROWEJ


Zgodnie z Rozporządzeniem Ministra Spraw Wewnętrznych i Administracji z dnia 16 czerwca 2003 r. w sprawie uzgodnienia projektu budowlanego pod względem ochrony przeciwpożarowej, niniejszy projekt nie podlega uzgodnieniu przez rzeczoznawcę d/s zabezpieczeń przeciwpożarowych.

Obiekt zaprojektowano w sposób zapewniający spełnienie wymagań podstawowych dotyczących bezpieczeństwa pożarowego (art.5 pkt. 1b Prawo budowlane).

V. DANE INFORMACYJNE

1. Ustalenia dotyczące ochrony dziedzictwa kulturowego i zabytków oraz ochrony kultury współczesnej.
Działka, na której planuje się w/w roboty budowlane, znajduje się w strefie „B” ochrony konserwatorskiej.
2. Ochrona wybrzeża morskiego.
Nie dotyczy.
3. Ochrona obiektów budowlanych na terenach górniczych.
Nie dotyczy.

4. Ochrona obiektów budowlanych na terenach zagrożonych osuwaniem mas ziemnych.
Nie dotyczy.
5. Ochrona przed powodzią.
Teren opracowania nie znajduje się na obszarze szczególnego zagrożenia powodzią w myśl przepisów określonych w art.9 ust.1 pkt 6c ustawy Prawo Wodne.
6. Ochrona obszaru kolejowego.
Nie dotyczy.
7. Wpływ inwestycji na środowisko przyrodnicze oraz dodatkowe oddziaływania związane ze zdrowiem i higieny użytkowników.
Przedmiotowa inwestycja nie wpływa negatywnie na istniejące środowisko przyrodnicze, a także nie będzie negatywnie oddziaływać na zdrowie oraz warunki higieniczne użytkowników.

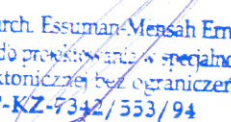
mgr inż. arch. Essuman Mensah Ernest
Upr. Bud. do projektowania w specjalności
architektonicznej bez ograniczeń.
GP-KZ-7342/553/94

.....
/OPRACOWAŁ/

MAPA DO CELÓW PROJEKTOWYCH

skala 1:500

woj.: kujawsko - pomorskie
 powiat: bydgoski
 jedn. ewid.: Koronowo G [040304_5]
 obręb: TRYSZCZYN [0027]
 działka nr: 62/7
 Nr ewid. zgł.: 6640.5222.2020


sekcja mapy nr: 6.195.20.06.2.4
 PUWG: 2000/6
 układ wysokości: PL-EVRF2007-NH

NIE WYKONANO USTALENIA OBCIĄŻEŃ SŁUŻEBNOŚCIAMI GRUNTOWYMI
 UJAWNIONYCH W KSIĘGACH WIECZYSTYCH.

Nie wyklucza się istnienia w terenie również innych urządzeń podziemnych
 ułożonych a nie zgłoszonych do inwentaryzacji geodezyjnej.

MAPĘ WYKONAŁ: 06.08.2020 r.

Usługi Geodezyjne Filip Szramkowski
 ul. Spokojna 3, 86-065 Łochowo
 NIP: 554-294-29-07
 tel. 783701174

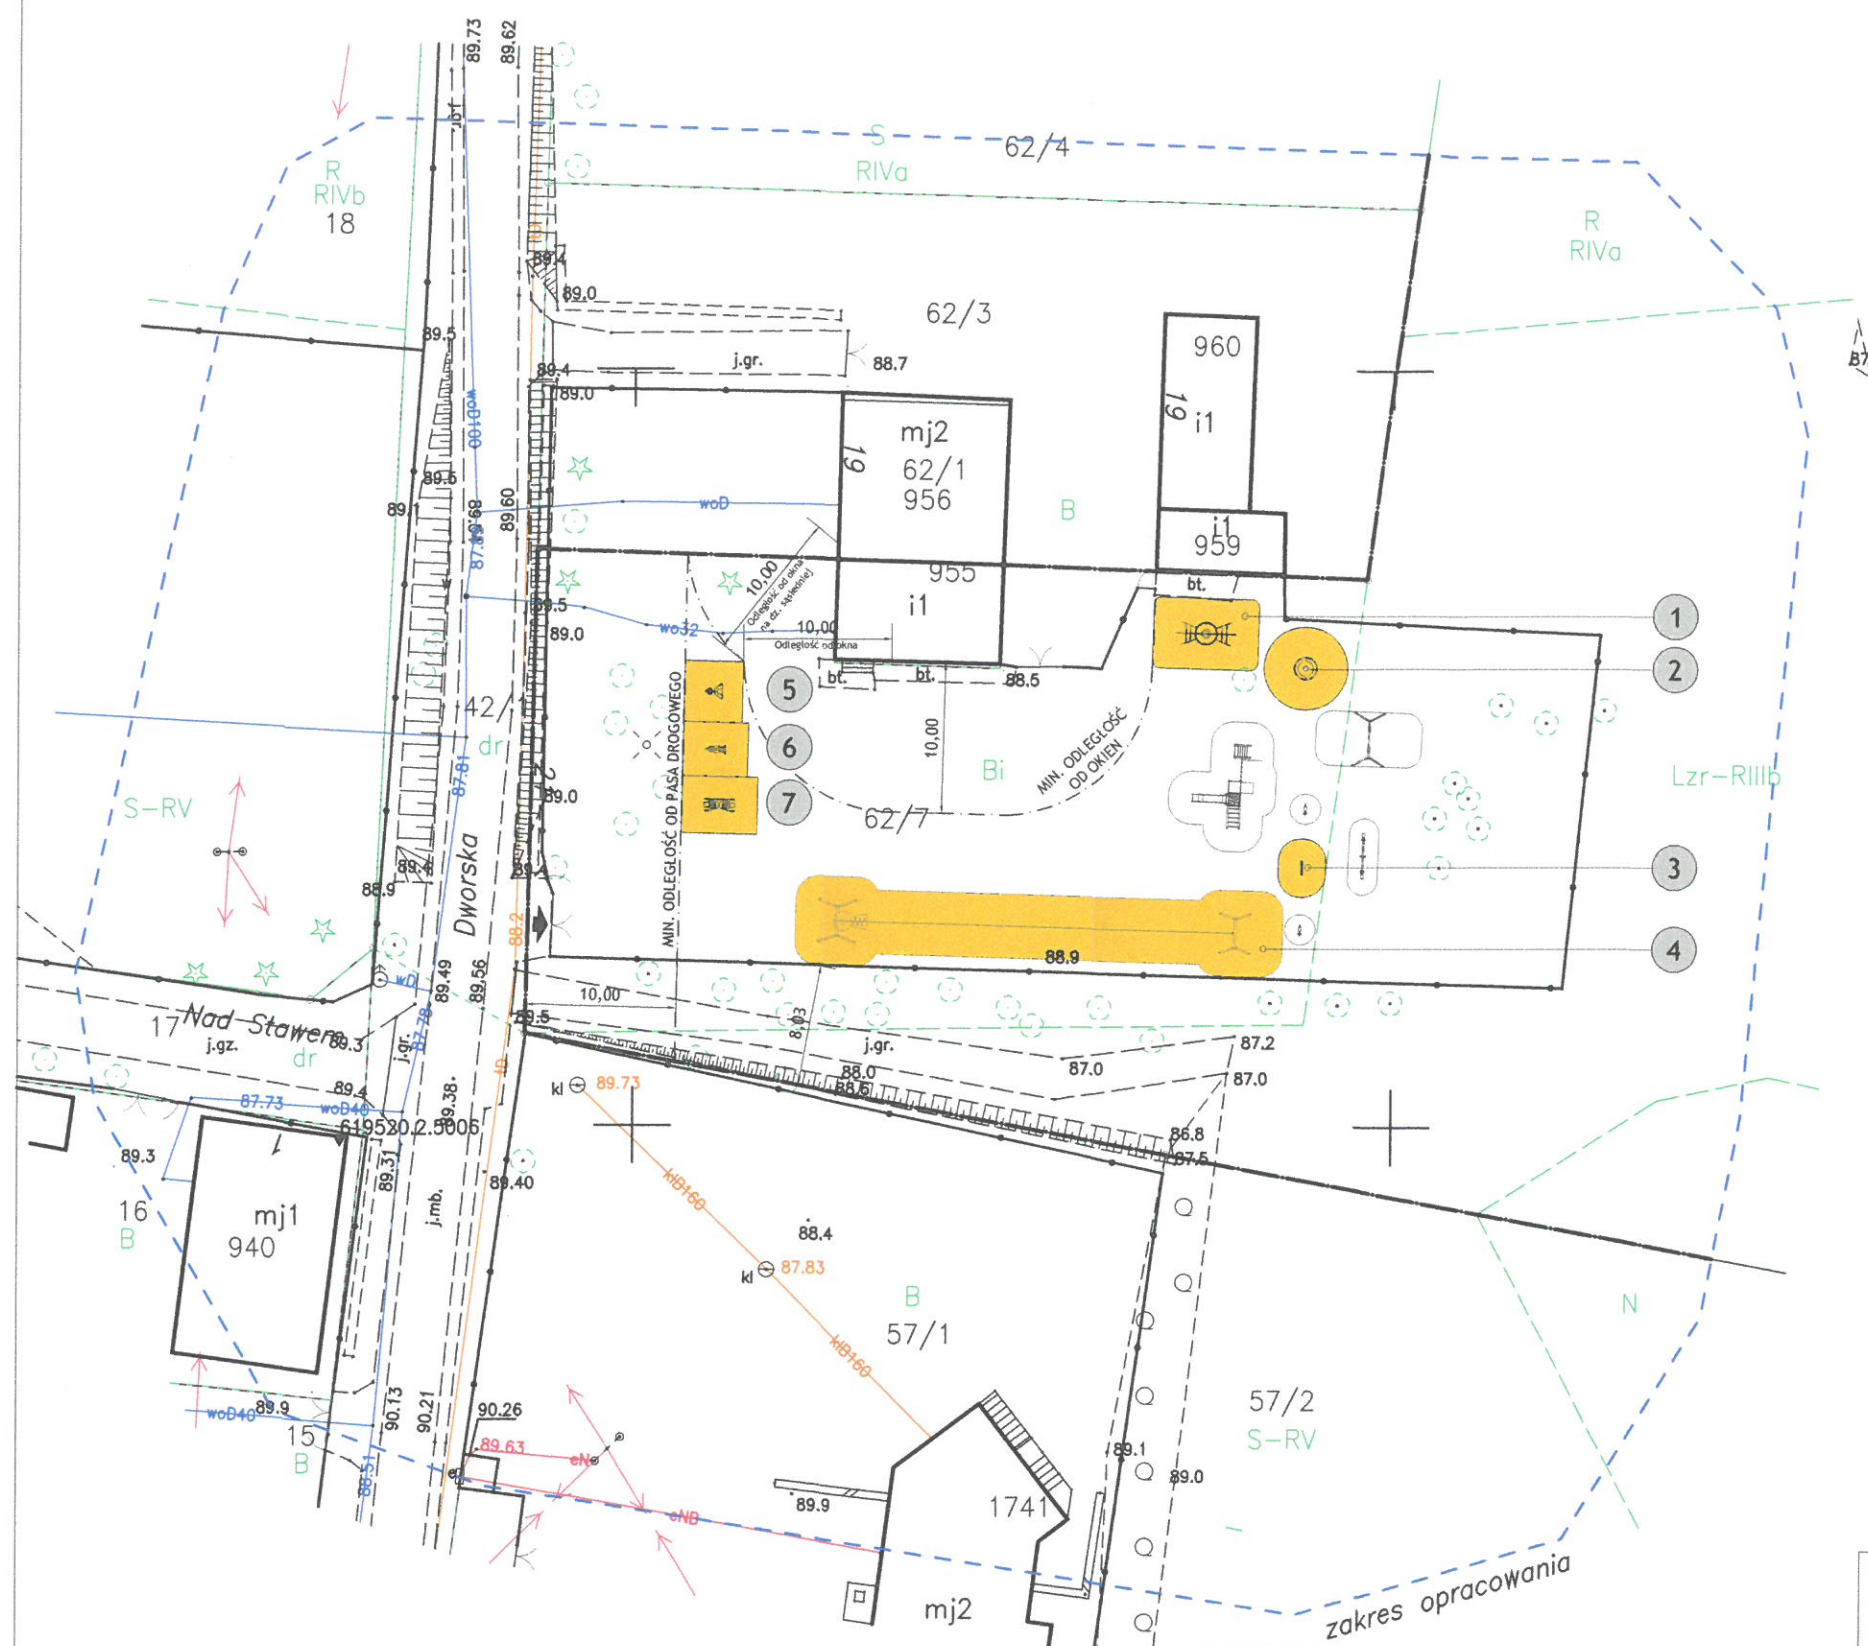

0595649
 5898700

Poświadczam, że niniejszy dokument został opracowany w wyniku prac geodezyjnych i kartograficznych, których rezultaty zawiera operat techniczny, pozytywnie zweryfikowany. Jednocześnie oświadczam, że jestem świadomy odpowiedzialności karnej za składanie fałszywego oświadczenia	
Identyfikator zgłoszenia prac geodezyjnych	6640.5222.2020
Organ służby geodezyjnej, który otrzymał zgłoszenie	Starosta Bydgoski
Wykonawca prac geodezyjnych	Usługi Geodezyjne Filip Szramkowski ul. Spokojna 3, 86-065 Łochowo
Numer oraz data sporządzenia pozytywnego protokołu weryfikacji	6640.5222.2020_41655 z dnia 07.08.2020r.
Imię, nazwisko i numer uprawnień kierownika prac geodezyjnych	Filip Szramkowski upr. nr 23169

- LEGENDA:**
- GRANICE DZIAŁKI
 - ISTNIEJĄCE OGRODZENIE
 - STREFA BEZPIECZEŃSTWA URZĄDZENIA
 - ISTNIEJĄCE URZĄDZENIA
 - GŁÓWNE WEJŚCIE NA TEREN PLACU ZABAW
 - 1 KOMIN
 - 2 KARUZELA TARCZOWA Z SIEDZISKAMI + DEMONTAŻ ISTNIEJĄCEGO BUJAKA
 - 3 KÓŁKO I KRZYŻYK
 - 4 ZJAZD LINOWY
 - 5 WIOŚLARZ
 - 6 ORBITREK
 - 7 WAHADŁO + BIEGACZ + TWISTER

MS PROJEKT MARCIN SZMAGLIŃSKI
 Trutnowo 41, 89-526 Lubiewo
 Biuro: ul. Przemysłowa 2, 89-500 Tuchola
 tel.: 604 997 612
 www.ms-projekt.org
 e-mail: mszmaglinski@gmail.com

PROJEKT ZAGOSPODAROWANIA DZIAŁKI

OBIEKT	ROZBUDOWA PLACU ZABAW ORAZ BUDOWA SIŁOWNI PLENEROWEJ	SKALA RYS.: 1:500
ADRES	MORZEWIEC, 86-010 KORONOWO DZIAŁKA NR 6277	DATA: 21.08.2020 r.
INWESTOR	GMINA KORONOWO PLAC ZWYCIEŻTWA 1, 86-010 KORONOWO	NR RYS.: PZ-1


PROJEKTANT	NR UPRAWNIENI	BRANŻA	PODPIS
ERNEST B. ESSUMAN-MENSAH mgr inż. architekt	GP-KZ-73427553794 w spec. architektonicznej bez ograniczeń	ARCHITEKTONICZNA Projektant	

Filip Szramkowski
 inż. geodeta, nr upr. 23169
 tel. 783701174, szramkowski.geodeta@gmail.com
 Spokojna 3, 86-065 Łochowo


STWIERDZAM LEGIĆ
 MGR INŻ. MARCIN SZMAGLIŃSKI

Komin

Nr katalogowy: 148

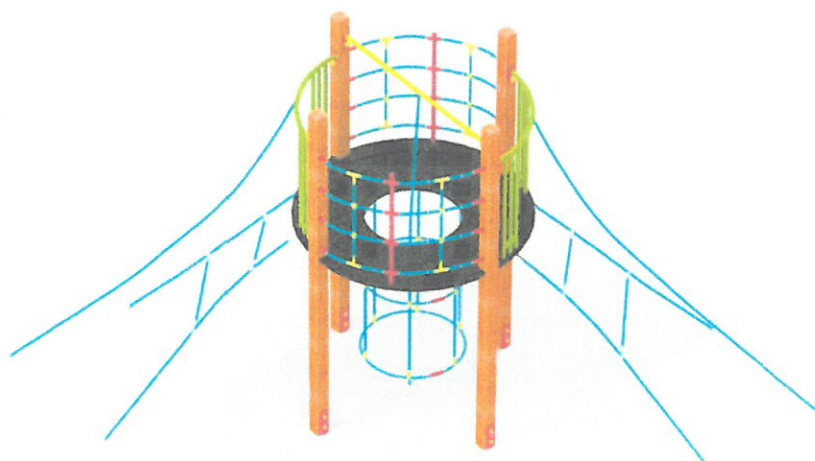

DANE TECHNICZNE:

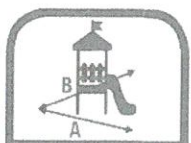

6,50 x 1,50 m




2,45 m



9,50 x 4,50 m



1,90 m

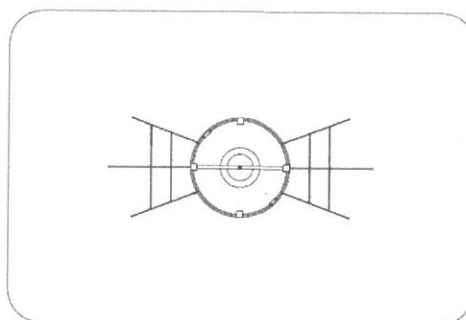

- Nawierzchnie amortyzujące: trawa, piasek, żwir, kora, nawierzchnia syntetyczna (dla nawierzchni sypkich min. 200 mm).
- Urządzenie wykonane zgodnie z normą: PN-EN 1176:1-2009



TRANSPORT GRATIS




MONTAŻ GRATIS




GWARANCJA 36 MIESIĘCY

Karuzela tarczowa B z siedziskami

Nr katalogowy: 94

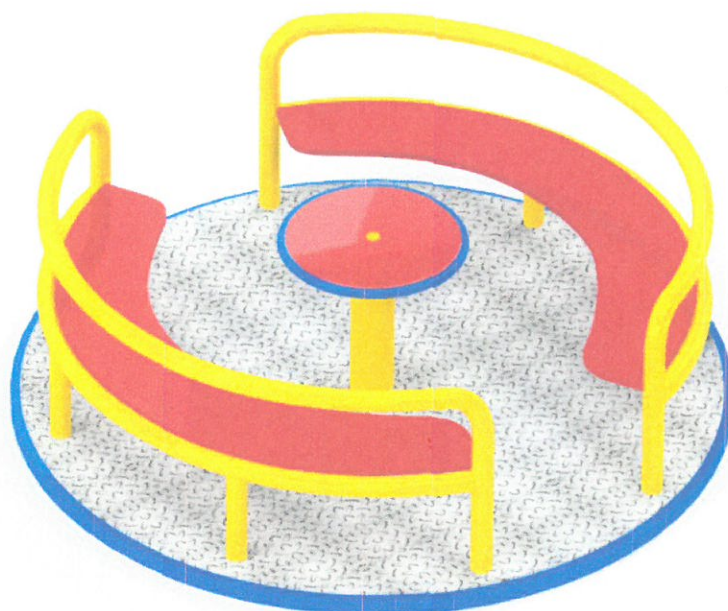

DANE TECHNICZNE:

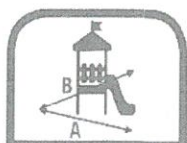

1,50 m



5,50 m



0,12 m



- Nawierzchnie amortyzujące: trawa, piasek, żwir, kora, nawierzchnia syntetyczna (dla nawierzchni sypkich min. 200 mm).
- Urządzenie wykonane zgodnie z normą: PN-EN 1176:1-2009



TRANSPORT GRATIS




MONTAŻ GRATIS




GWARANCJA 36 MIESIĘCY

Kółko i krzyżek

Nr katalogowy: 210

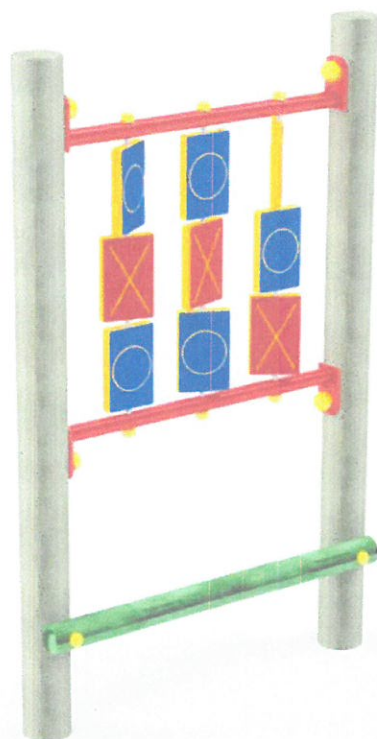

DANE TECHNICZNE:

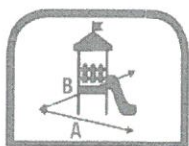


1,25 x 0,20 m



1,60 m



3,25 x 2,20 m

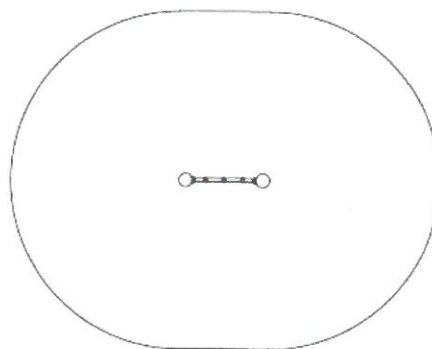

- Nawierzchnie amortyzujące: trawa, piasek, żwir, kora, nawierzchnia syntetyczna (dla nawierzchni sypkich min. 200 mm).
- Urządzenie wykonane zgodnie z normą: PN-EN 1176:1-2009



TRANSPORT GRATIS





MONTAŻ GRATIS




GWARANCJA 36 MIESIĘCY

Zjazd linowy

Nr katalogowy: 158

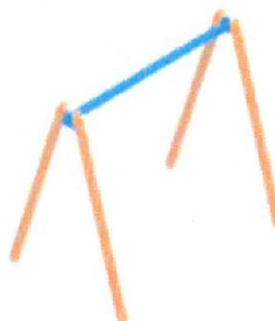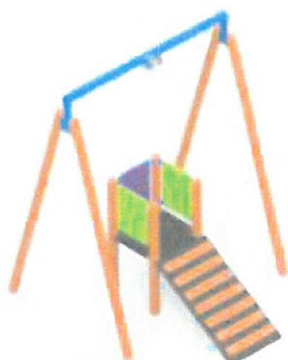

DANE TECHNICZNE:

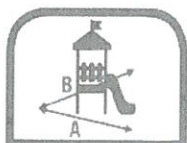

24,00 x 2,00 m




3,00 m



27,00 x 5,00 m



1,70 m

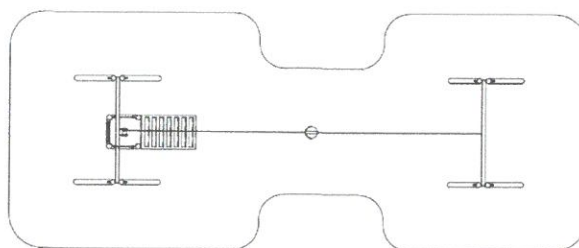

- Nawierzchnie amortyzujące: trawa, piasek, żwir, kora, nawierzchnia syntetyczna (dla nawierzchni sypkich min. 200 mm).
- Urządzenie wykonane zgodnie z normą: PN-EN 1176:1-2009



TRANSPORT GRATIS



MONTAŻ GRATIS




GWARANCJA 36 MIESIĘCY



SIŁOWNIE ZEWNĘTRZNE

KARTA TECHNICZNA WIOŚLARZ

ZPU ROMEX Sp. z o.o.
ul. Hetmańska 38
85-039 Bydgoszcz
tel. 52 323 07 12
tel. kom. 609 521 630
fax 52 322 78 45
trainer@trainer.net.pl

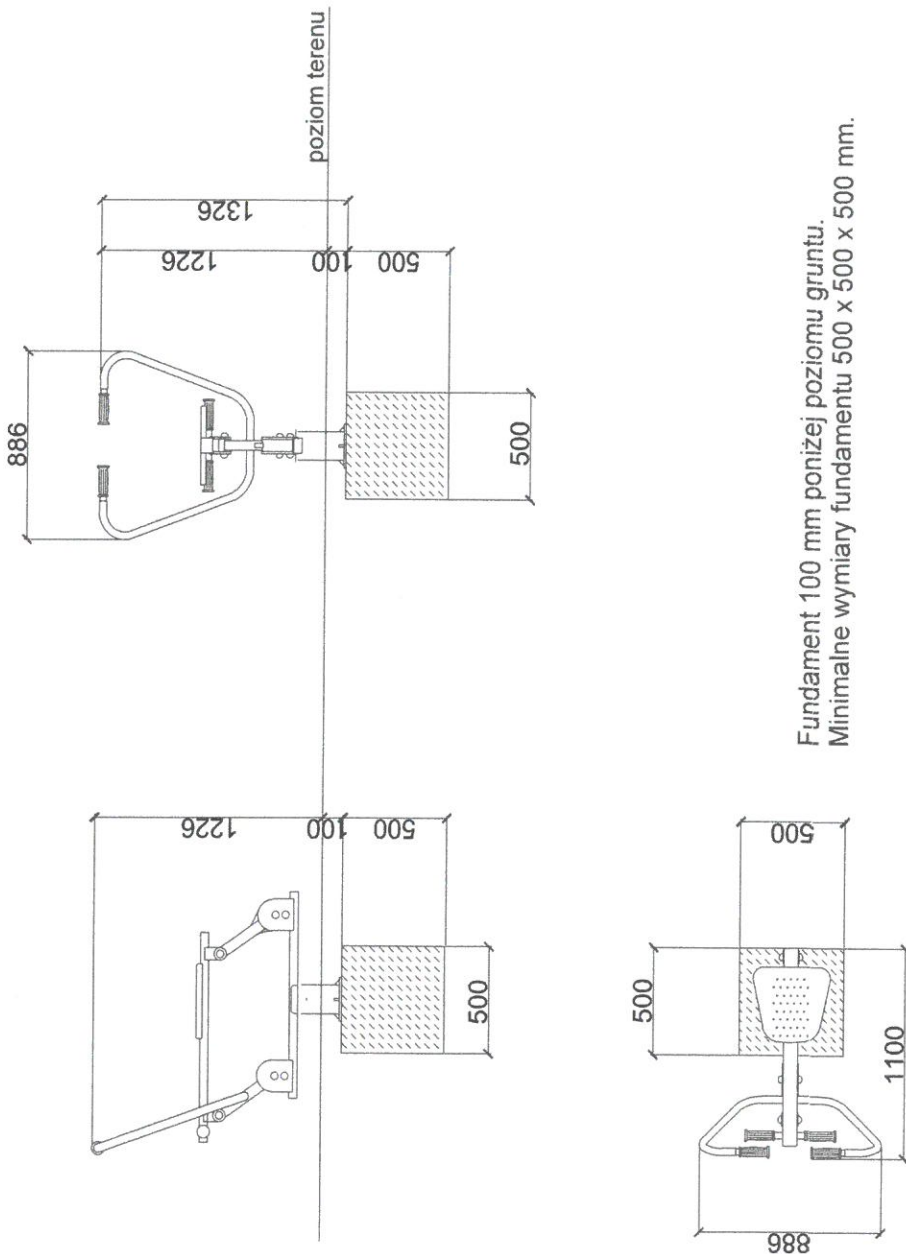

Fundament 100 mm poniżej poziomu gruntu.
Minimalne wymiary fundamentu 500 x 500 mm.







SIŁOWNIE ZEWNĘTRZNE

KARTA TECHNICZNA ORBITREK

ZPU ROMEX Sp. z o.o.
ul. Hetmańska 38
85-039 Bydgoszcz
tel. 52 323 07 12
tel. kom. 609 521 630
fax 52 322 78 45
trainer@trainer.net.pl

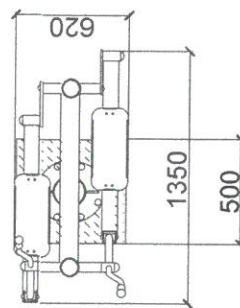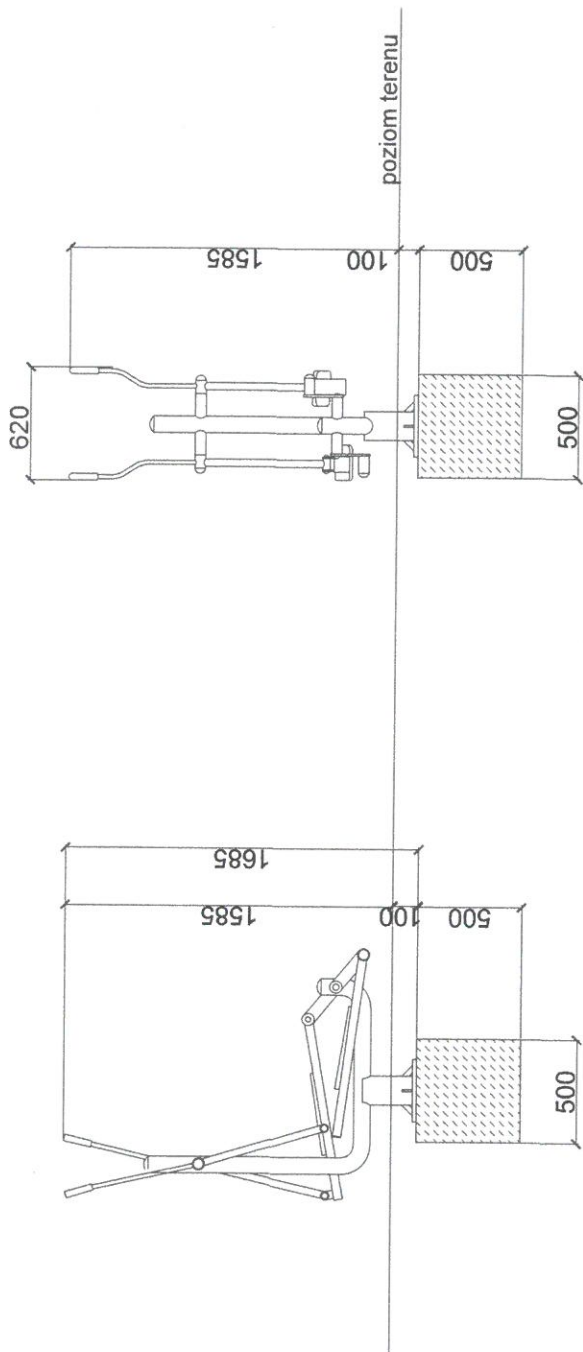

Fundament 100 mm poniżej poziomu gruntu.
Minimalne wymiary fundamentu 500 x 500 mm.

TRAINER





**SIŁOWNIE
ZEWNĘTRZNE**

KARTA TECHNICZNA

WAHADŁO + BIEGACZ + TWISTER

ZPU ROMEX Sp. z o.o.
ul. Hetmańska 38
85-039 Bydgoszcz
tel. 52 323 07 12
tel. kom. 609 521 630
fax 52 322 78 45
trainer@trainer.net.pl

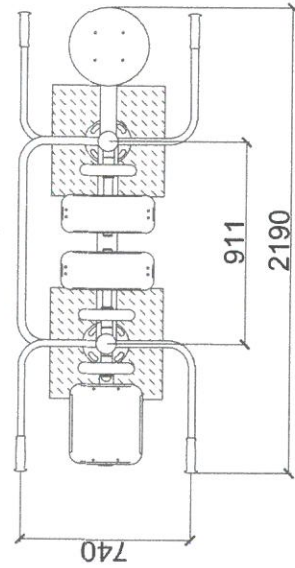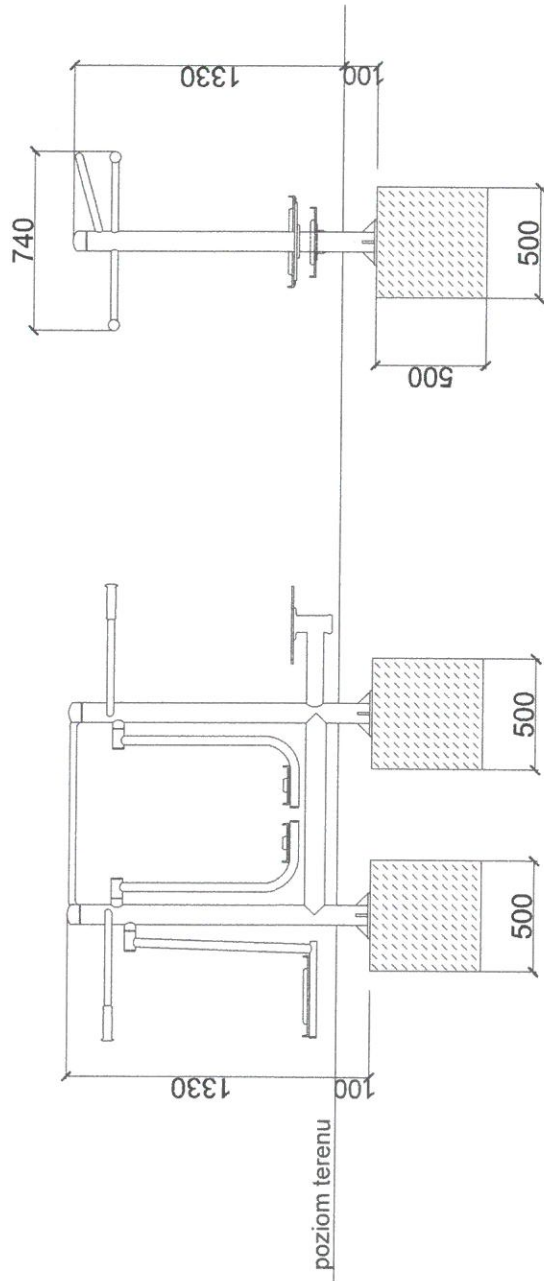

Fundament 100 mm poniżej poziomu gruntu.
Minimalne wymiary fundamentu 500 x 500 x 500 mm.

Podane wymiary mogą różnić się w zakresie +/- 5%. Rysunek ma charakter poglądowy. Faktyczny wygląd urządzenia może nieznacznie odbiegać od przedstawionej wizualizacji.

Stojak rowerowy stalowy 12

nr katalogowy: KH-04-S-12



Opis

Urządzenie komunalne typu stojak na rowery. Konstrukcja ze stali ocynkowanej w kształcie spirali przymocowanej do 2 profili. Po bokach 2 nogi w kształcie odwróconych liter U. Stojak pozwala na zamocowanie 6 rowerów.

Dane techniczne

- Wymiary urządzenia (LxWxH): 1,65 x 0,33 x 0,33 m
- Szerokość stanowiska: 6,00 cm
- Średnica rurki: 2,00 cm
- Grubość ścianki rurki: 0,15 cm
- Profil stojaka: 3,00 x 3,00 x 0,15 cm
- Dopuszcza się różnice wymiarów nie większe niż +/- 5%

Materiały


- Konstrukcja wykonana ze stali ocynkowanej

Przedstawione rysunki produktu mogą nieznacznie różnić się od rzeczywistego produktu.




Regulamin

Nr katalogowy: 235

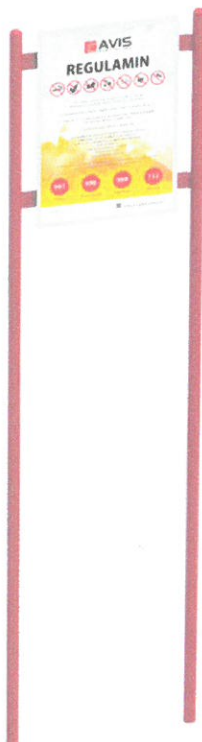

DANE TECHNICZNE:

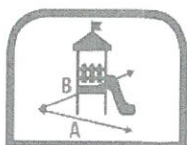

0,50 x 0,10 m



1,80 m



TRANSPORT GRATIS



MONTAŻ GRATIS



GWARANCJA 36 MIESIĘCY

p. Chmielak

WOJEWÓDZKI URZĄD
OCHRONY ZABYTEKÓW W TORUNIU
DELEGATURA W BYDGOSZCZY
85-102 BYDGOSZCZ, ul. Jezuitcka 2
tel./fax 52 322 49 98, 52 322 44 17
NIP 955-16-21-709, REGON 005740463

WUOZ.DB.WZN.5152.2.16.2020.ACHB.

Bydgoszcz 21 września 2020 r.

URZĄD MIEJSKI w Koronowie BIURO PODAWCZE WPLYNEŁO	
28.09.2020	
zaliczenie	data
podpis	nr 21568/20

Burmistrz Koronowa
Plac Zwycięstwa 1
86-010 Koronowo

W związku z pismem z dnia 04.09.2020 r. (data wpływu) w sprawie uzgodnienia inwestycji polegającej na zagospodarowaniu terenu wraz ze strefą fitness przy świetlicy wiejskiej w Morzewcu na terenie działki nr 62/7, Wojewódzki Urząd Ochrony Zabytków w Toruniu Delegatura w Bydgoszczy informuje, że pod kątem ochrony konserwatorskiej **opiniuje pozytywnie** przedmiotową inwestycję.

Opinia nr 1126 /2020 z dnia 21.09.2020r.

W przypadku natrafienia w trakcie prac ziemnych na obiekt posiadający cechy zabytku wymagane jest zgodnie z art.32 ustawy z dnia 23 lipca 2003 roku o ochronie zabytków i opiece nad zabytkami:

- wstrzymanie wszelkich robót mogących uszkodzić lub zniszczyć odkryty przedmiot,
- zabezpieczyć przy użyciu dostępnych środków przedmiot i miejsce jego odkrycia,
- niezwłocznie zawiadomić o tym właściwego Wojewódzkiego Konserwatora Zabytków, a jeśli nie jest to możliwe Burmistrza,

Działka nr 62/7 w Morzewcu gm. Koronowo zlokalizowana jest w strefie „B” ochrony konserwatorskiej.

Jednocześnie informujemy, że pozytywna opinia konserwatorska nie zwalnia inwestora od uzyskania odpowiedniego zezwolenia, od właściwego organu administracji architektoniczno-budowlanej, wymaganego przepisami prawa.

*Podstawa prawna: Ustawa o ochronie zabytków i opiece nad zabytkami s dnia 23.07.2003 r.
(Dz. U. z 2020, poz.282 ze zm.)*

Załącznik – Klauzula informacyjna dot. RODO.

Kierownik Delegatury
mgr Elżbieta Dygaszewicz

Otrzymują:

1. Burmistrz Koronowa
Plac Zwycięstwa 1
86-010 Koronowo
2. WUOZ/DB -a/a

MAPA DO CELÓW PROJEKTOWYCH
skala 1:500

woj.: kujawsko - pomorskie
powiat: bydgoski
jedn. ewid.: Koronowo G [040304_5]
obręb: TRYSZCZYN [0027]
działka nr: 62/7
Nr ewid. zgł.: 6640.5222.2020


sekcja mapy nr: 6.195.20.06.2.4
PUWG: 2000/6
układ wysokości: PL-EVRF2007-NH

NIE WYKONANO USTALENIA OBCIĄŻEN SŁUŻEBNOŚCIAMI GRUNTOWYMI
UJAWNIONYCH W KSIĘGACH WIECZYSTYCH.

Nie wyklucza się istnienia w terenie również innych urządzeń podziemnych
ułożonych a nie zgłoszonych do inwentaryzacji geodezyjnej.

MAPĘ WYKONAŁ: 06.08.2020 r.

Usługi Geodezyjne Filip Szramkowski
ul. Spokojna 3, 86-065 Łochowo
NIP: 554-294-29-07
tel. 783701174

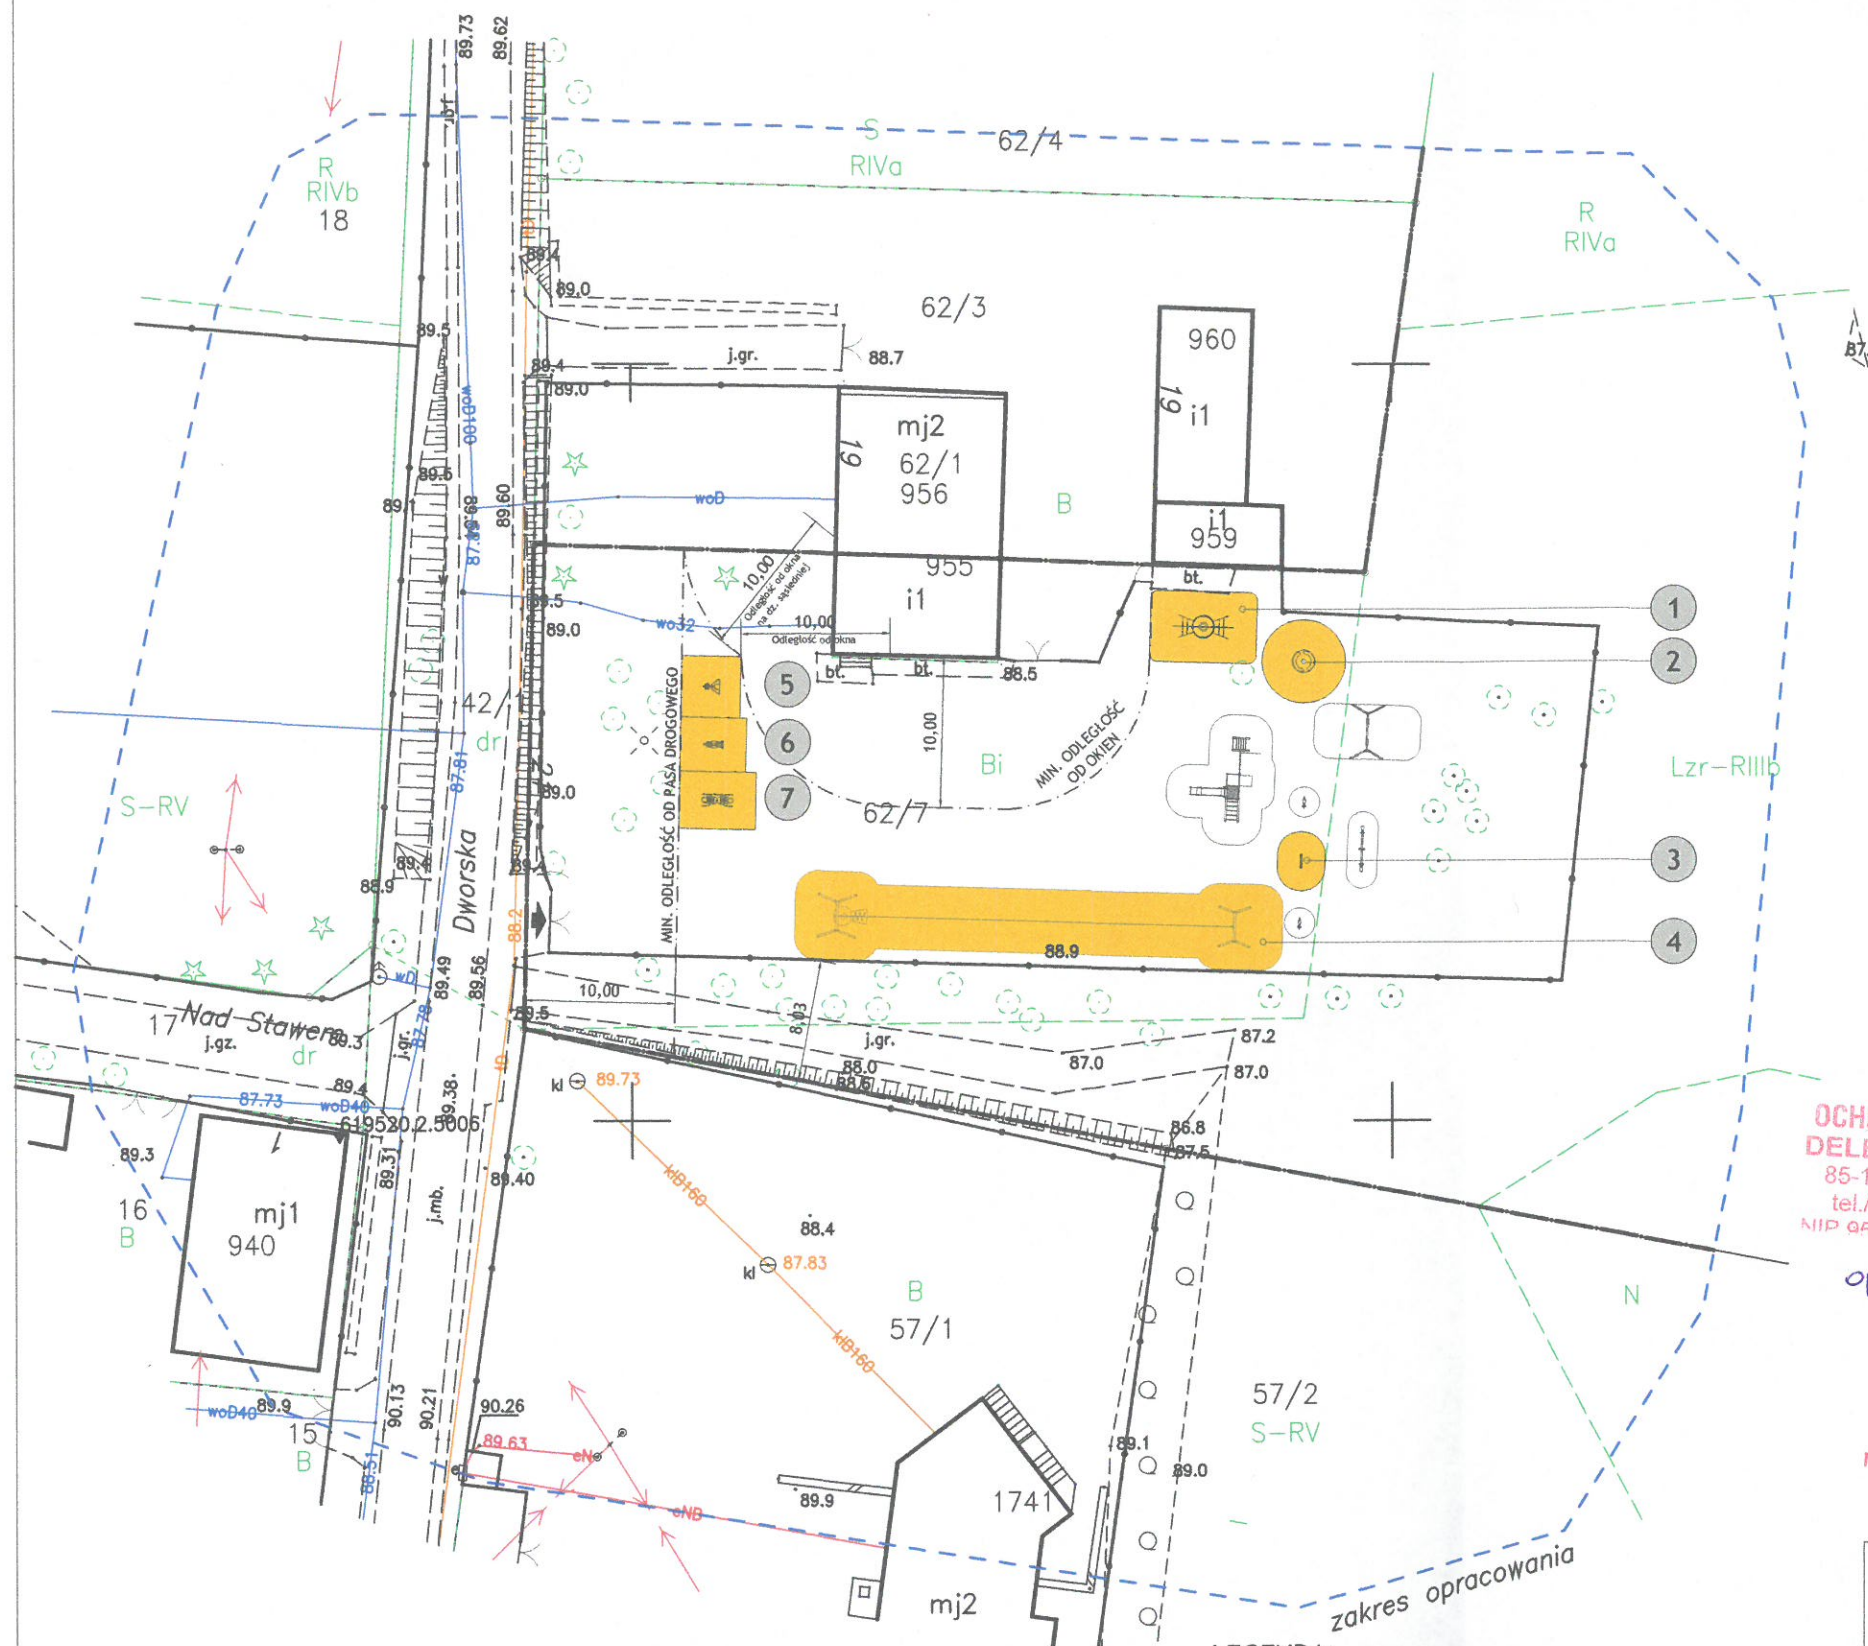

WOJEWÓDZKI URZĄD
OCHRONY ZABYTKÓW W TORUNIU
DELEGATURA W BYDGOSZCZY
85-102 BYDGOSZCZ, ul. Jezuitcka 2
tel./fax 52 322 49 98, 52 322 44 17
NIP 958-18-21-709, REGON 005740463

opłaca MZG/2020
z dn. 21.09.2020
Kierownik Delegatury
mgr Elżbieta Dygaszewicz

Poświadczam, że niniejszy dokument został opracowany w wyniku prac geodezyjnych i kartograficznych, których rezultaty zawiera raport techniczny, pozytywnie zweryfikowany. Jednocześnie oświadczam, że jestem świadomy odpowiedzialności kamej za składanie fałszywego oświadczenia	
Identyfikator zgłoszenia prac geodezyjnych	6640.5222.2020
Organ służby geodezyjnej, który otrzymał zgłoszenie	Starosta Bydgoski
Wykonawca prac geodezyjnych	Usługi Geodezyjne Filip Szramkowski ul. Spokojna 3, 86-065 Łochowo
Numer oraz data sporządzenia pozytywnego protokołu weryfikacji	6640.5222.2020_41655 z dnia 07.08.2020r.
Imię, nazwisko i numer uprawnień kierownika prac geodezyjnych	Filip Szramkowski upr. nr 23169

- LEGENDA:
- GRANICE DZIAŁKI
 - ISTNIEJĄCE OGRODZENIE
 - STREFA BEZPIECZEŃSTWA URZĄDZENIA
 - ISTNIEJĄCE URZĄDZENIA
 - GŁÓWNE WEJŚCIE NA TEREN PLACU ZABAW
 - 1 KOMIN
 - 2 KARUZELA TARCZOWA Z SIEDZISKAMI + DEMONTAŻ ISTNIEJĄCEGO BUJAKA
 - 3 KÓŁKO I KRZYŻYK
 - 4 ZJAZD LINOWY
 - 5 WIOŚLARZ
 - 6 ORBITREK
 - 7 WAHADŁO + BIEGACZ + TWISTER

MS PROJEKT MARCIN SZMAGLIŃSKI
Trutnowo 41, 89-526 Lubiewo
Biuro: ul. Przemysłowa 2, 89-500 Tuchola
tel.: 604 997 612
www.ms-projekt.org
e-mail: mszmaglinski@gmail.com

PROJEKT ZAGOSPODAROWANIA DZIAŁKI			
OBIEKT	ROZBUDOWA PLACU ZABAW ORAZ BUDOWA SIŁOWNI PLENEROWEJ	SKALA RYS.:	1:500
ADRES	MORZEWIEC, 86-010 KORONOWO DZIAŁKA NR 6277	DATA:	21.08.2020 r.
INWESTOR	GMINA KORONOWO PLAC ZWYCIĘZTWA 1, 86-010 KORONOWO	NR RYS.:	PZ-1
PROJEKTANT	ERNEST B. ESSUMAN-MENSAH mgr inż. architekt	NR UPRAWNIENI	GP-KZ-7342/553/94 w spec. architektonicznej bez ograniczeń
		BRANŻA	ARCHITEKTONICZNA Projektant
		PODPIS	

Filip Szramkowski
inż. geodeta, nr upr. 23169
tel.: 783701174, szramkowski.geodeta@gmail.com
ul. Spokojna 3, 86-065 Łochowo