

Wykonał:



„GEO-AR” mgr Inż. Sławomir Wrnak

główny uprawniony
85-130 Bydgoszcz, ul. Grudziądzka 26/12a
tel./fax. 052 379-55-81, 0604-612-737
REGON 142330233, NIP 525-000-0000

Załącznik nr 2

L.k.s.rob.: 224_23

17 maja 2023r.


MAPA PRZEBIEGU GRANIC SOLECTWA MORZEWIEC

SKALA 1:5000

Legenda:



granica solectwa

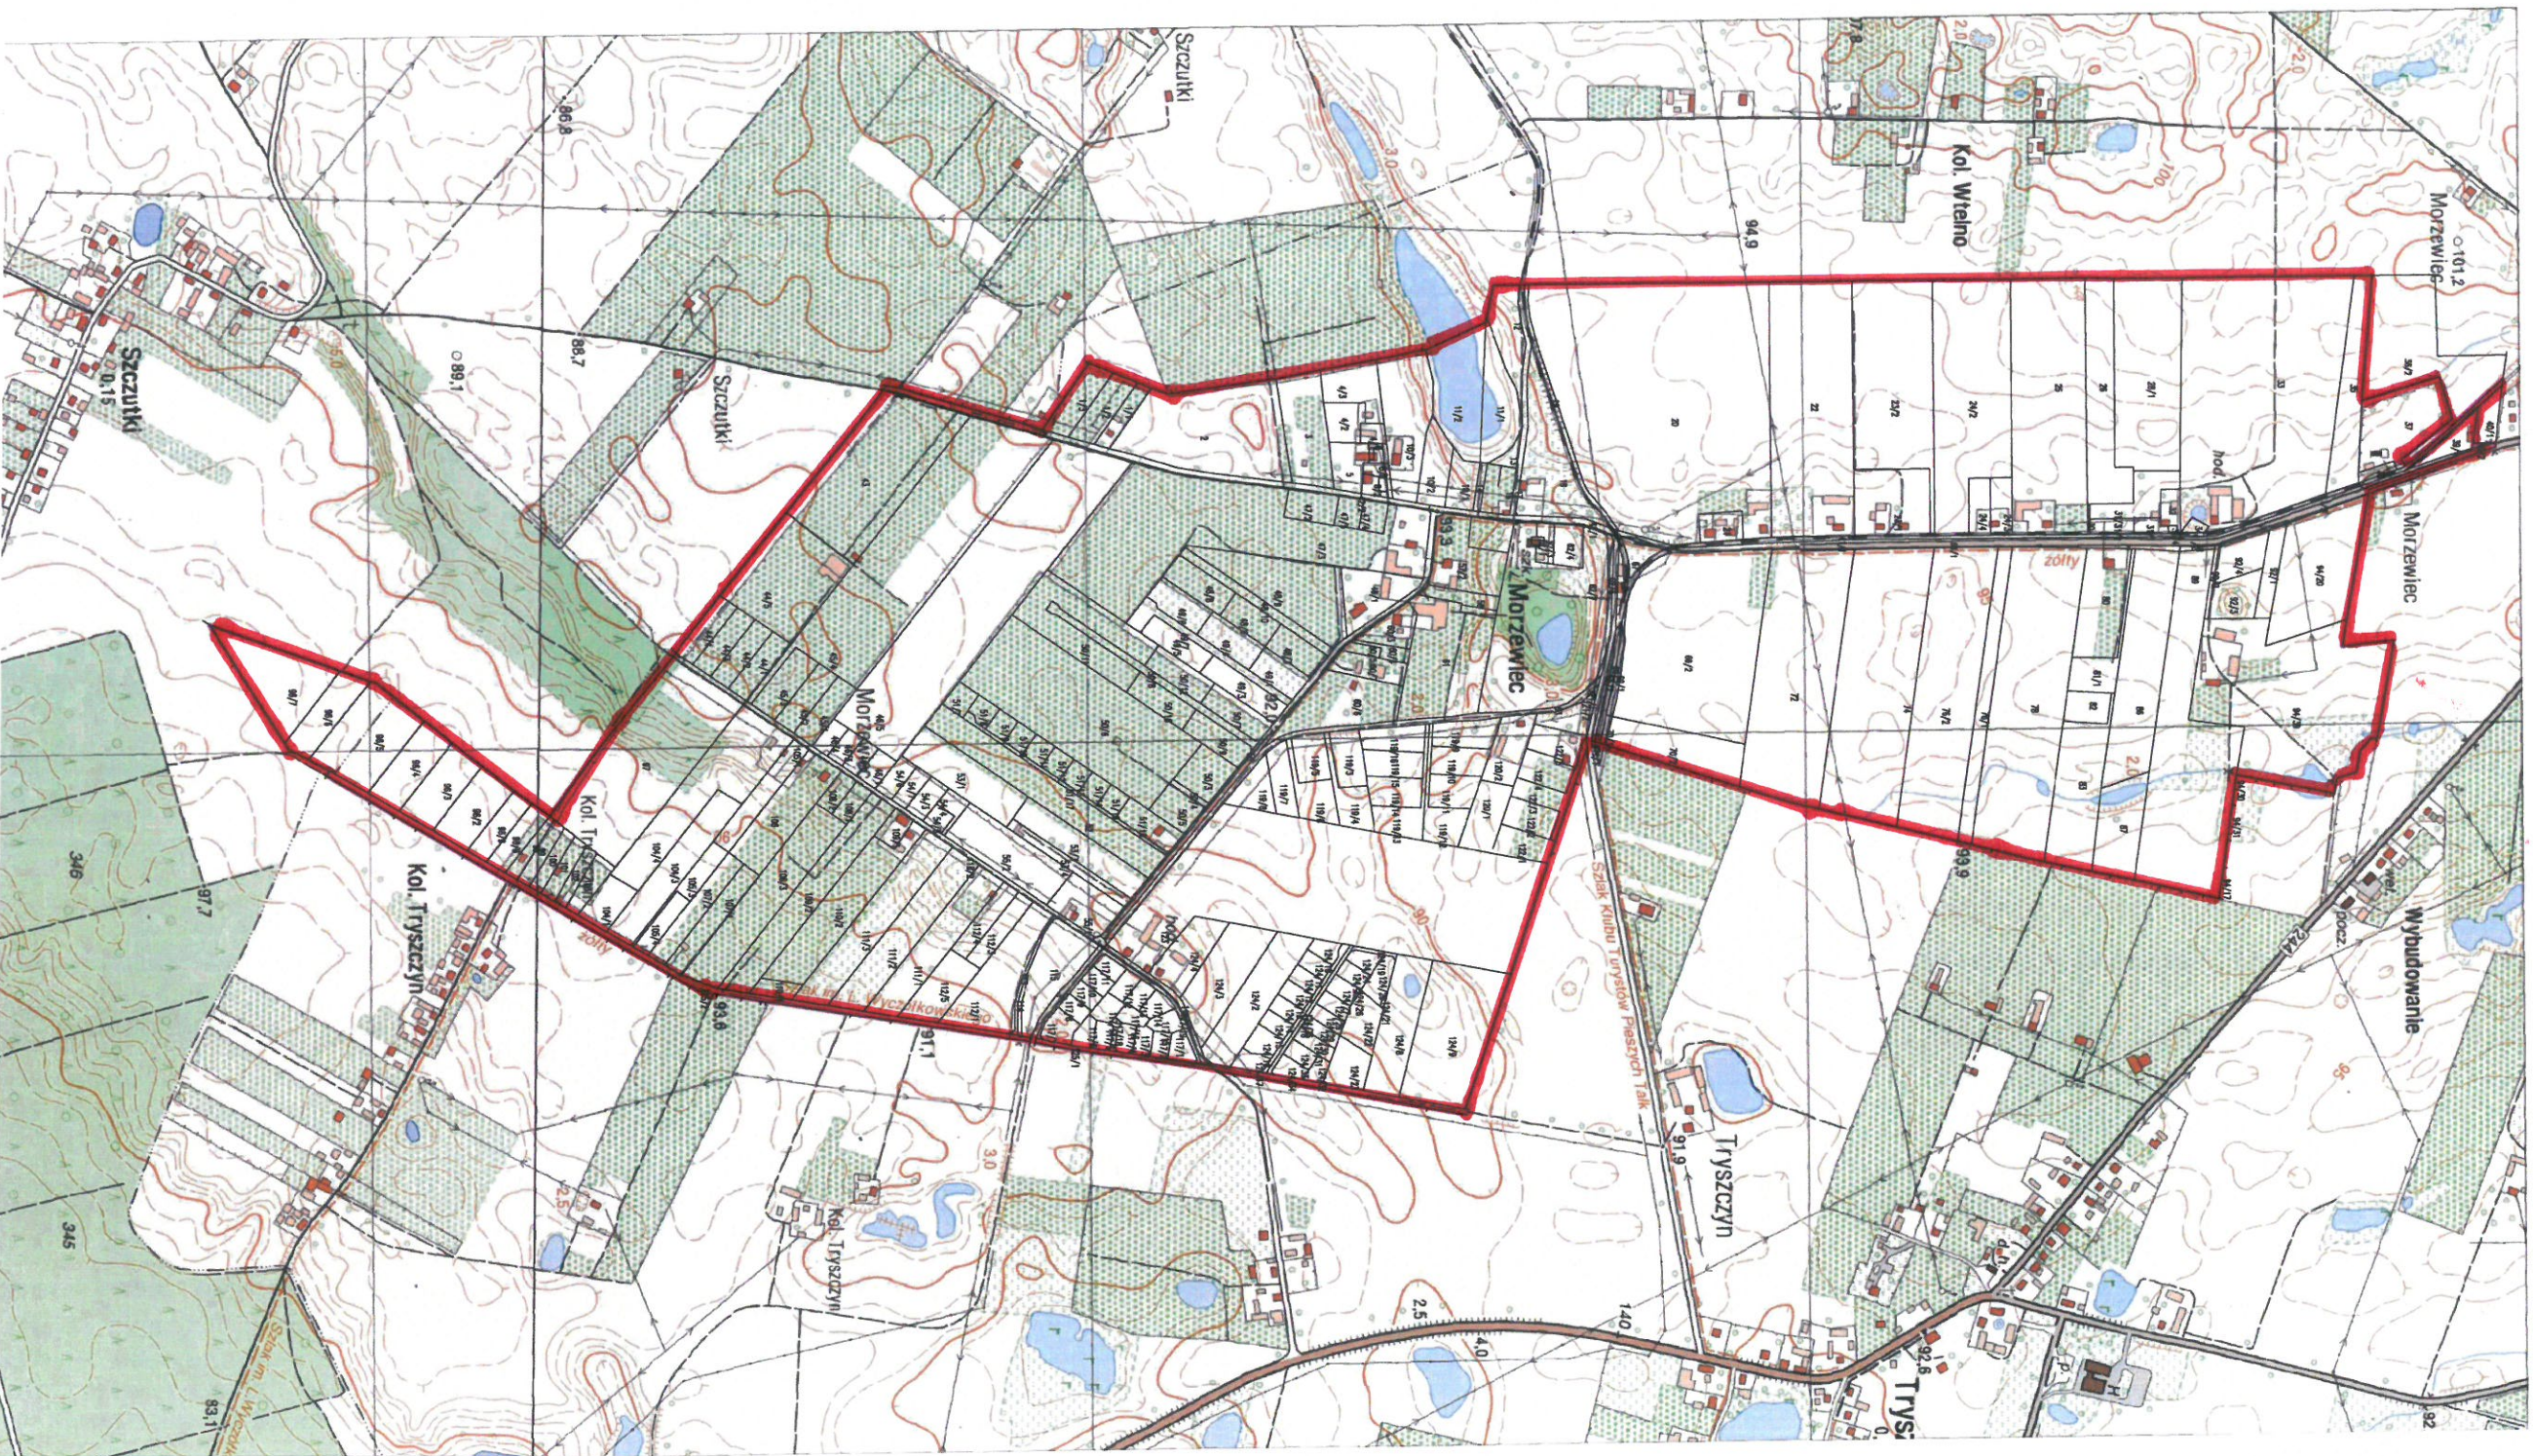

Wykonali:



„GEO-AR” mgr Inż. Sławomir Wnuk

Geodeta uprawiony
85-130 Bydgoszcz, ul. Grudzińska 28/12a
NIP 554-213-61-141
tel./fax. 052 379-55-81, 0604-612-737
www.gear.com.pl

Załącznik nr 3

L.k.s.rob.: 224_23
17 maja 2023r.

MAPA PRZEBIEGU GRANIC SOŁECTWA MORZEWIEC

SKALA 1:5000

Legenda:



granica sołectwa

