


ZAŁĄCZNIK nr 1  
DO UCHWAŁY NR XXXVII/426/05  
RADY MIEJSKIEJ W KORONOWIE  
Z DNIA 23.11.2005

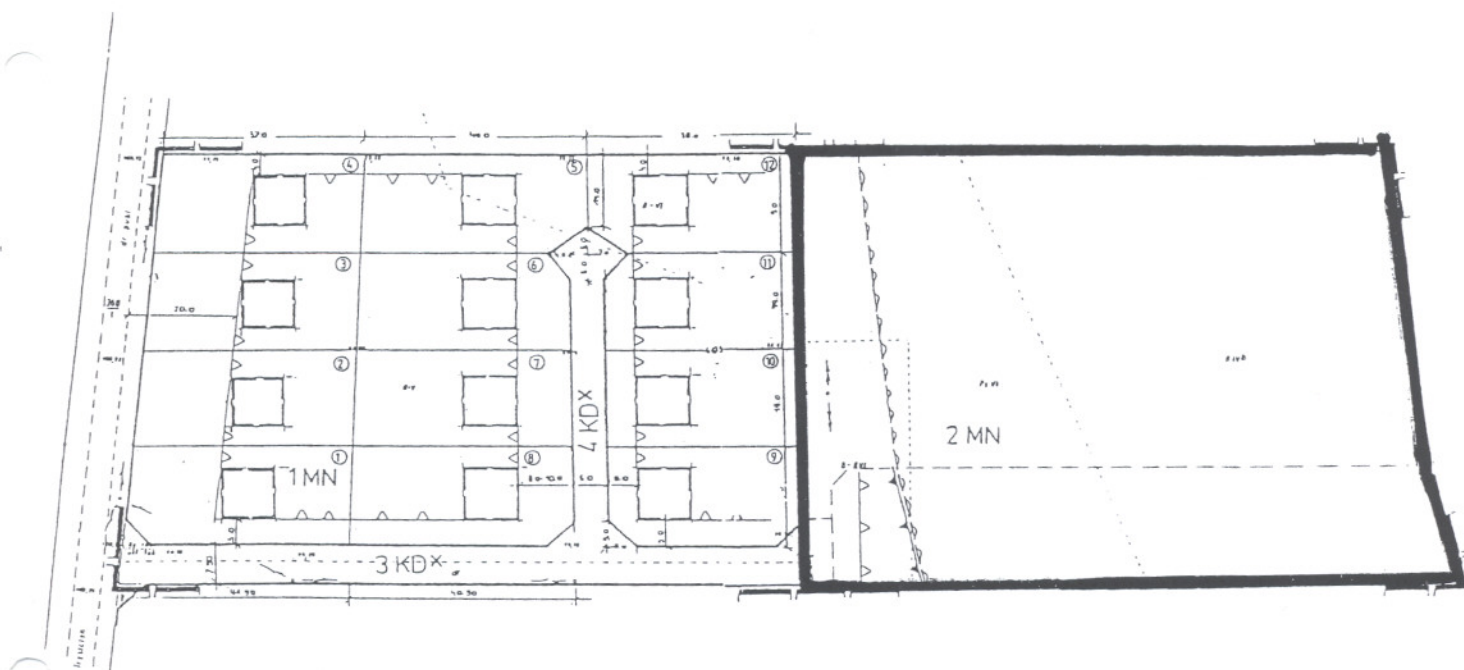

 teren objęty planem

Przewodniczący  
RADY MIEJSKIEJ

Grzegorz Myk