

MIĘSCOWY PLAN ZAGOSPODAROWANIA PRZESTRZENNEGO
TERENU DZIAŁEK NR 2149/1, NR 2149/2, NR 2150 i NR 2151
POŁOŻONYCH W KORONOWIE (TUSZYNY)

Załącznik Nr 1
do Uchwały Nr XXXVI/411/05
Rady Miejskiej w Koronowie
z dnia 26 października 2005 r.
Sekcja 1/2

RYSUNEK PLANU SKALA 1:2000

Woj. kujawsko pomorskie Pow. bydgoski
Gm. Koronowo Miasto Koronowo

UWAGA: RYSUNEK PLANU ZMNIJSZONY
MAPA SYTUACYJNO WYSOKOŚCIOWA ZE SKALI 1:1000 DO SKALI 1:2000

skala 1:1000
Ark. 093, 094

L.Dz.ERG 444/04


Wykonawca:

USŁUGI GEODEZYJNE
Andrzej Szulcaj
86-010 Koronowo, tel. 052/382 43 24
ul. Pomianowskiego 12/84
NIP 957-002-90-00

GEODETA
Andrzej Szulcaj
upr. 11789


Nie wyklucza się istnienia w ter-
nie innych niezidentyfikowanych
urządzeń podziemnych, których
nie wykryto w trakcie pomiaru.

SCHEMAT PODZIAŁU
RYSUNKU PLANU
NA SEKCJE
1/2 | 2/2

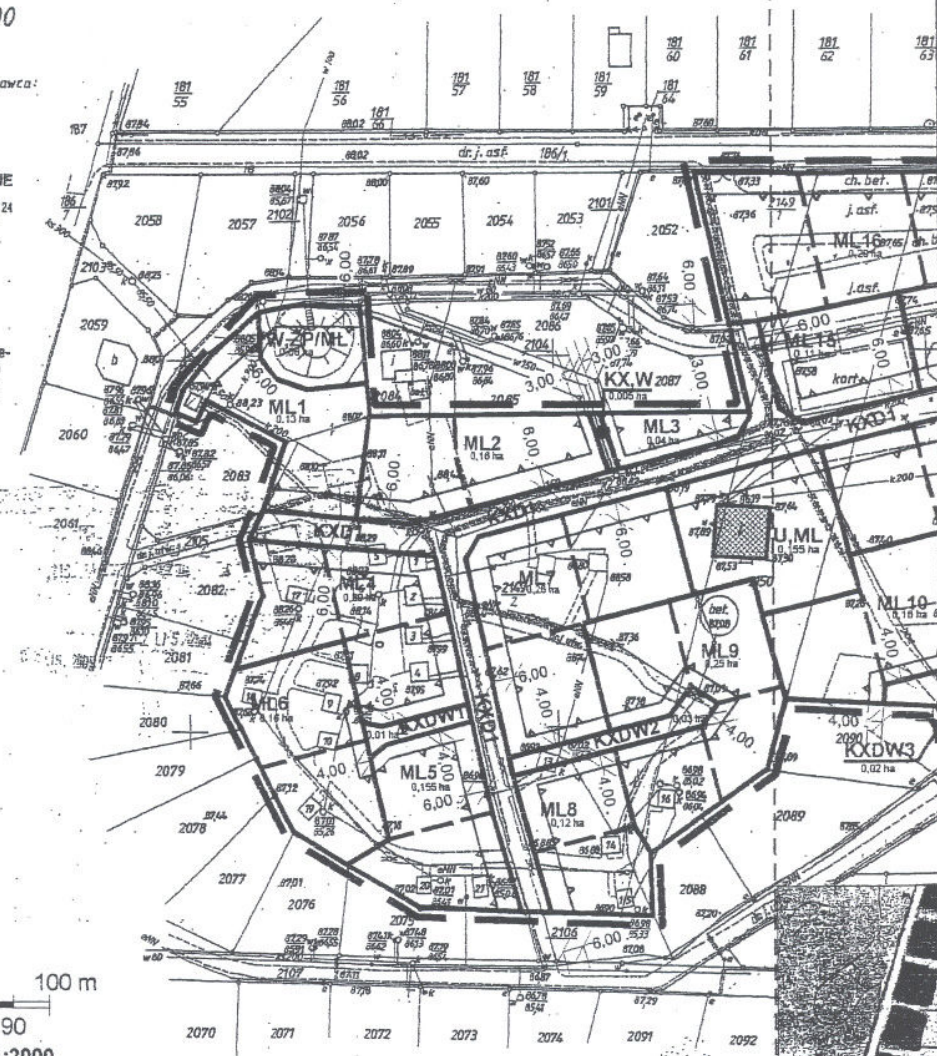

STAROSTWO POWIATOWE w BYDGOSZCZY
Powiatowy Urząd Dokumentacji Geodezyjnej i Kartograficznej
W obszarze oznaczonym linią dotychczas dotychczas
dotychczasowy mierz geodezyjny. Dotychczasowy z pomiaru
dotychczasowy pomiaru do czasu dotychczasowego
w dniu
Wzrostu tego może służyć do celów projektowych.
Projektowanie planu zagospodarowania przestrzennego na
obszarze
Plan zagospodarowania przestrzennego na terenach dotychczasowych
dotychczasowy pomiaru do czasu dotychczasowego
02 LIS. 2004
Przewodniczący:

STAROSTWO POWIATOWE w BYDGOSZCZY
Powiatowy Urząd Dokumentacji Geodezyjnej i Kartograficznej
W obszarze oznaczonym linią dotychczas dotychczas
dotychczasowy mierz geodezyjny. Dotychczasowy z pomiaru
dotychczasowy pomiaru do czasu dotychczasowego
w dniu
Wzrostu tego może służyć do celów projektowych.
Projektowanie planu zagospodarowania przestrzennego na
obszarze
Plan zagospodarowania przestrzennego na terenach dotychczasowych
dotychczasowy pomiaru do czasu dotychczasowego
19 LIS. 2004
Przewodniczący:

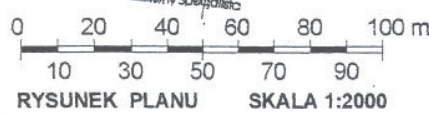

OBJAŚNIENIA UŻYTYCH OZNACZEŃ RYSUNKU PLANU

- GRANICA PLANU
- IDENTYFIKACYJNY SYMBOL TERENU (WODOCĄC FUNKCJA I NUMER)
- ORIENTACYJNA POWIERZCHNIA TERENU [ha]
- LINIE ROZGRANICZAJĄCE TERENY O RÓŻNYM PRZEZNACZENIU I RÓŻNYCH ZASADACH ZAGOSPODAROWANIA
- LINIE PODZIAŁU NA DZIAŁKI (DOPUSZCZALNE RÓWNOLEGŁE PRZESUNIĘCIA)
- NIEPRZEKRACZALNE LINIE DLA NOWEJ ZABUDOWY (NIE DOTYCZY ISTNIEJĄCEJ ZABUDOWY DOPUSZCZONEJ DO ADAPTACJI)
- ISTNIEJĄCE BUDYNKI DOPUSZCZONE DO ADAPTACJI NA WARUNKACH OKREŚLONYCH W UCHWALE
- OBOWIAZUJĄCE WYMIARY (MINIMALNE)

OZNACZENIA FUNKCJI PRZEZNACZENIA TERENÓW I ZABUDOWY	
ML	TERENY POD ZABUDOWĘ DOMAMI LETNIMI I ZAGOSPODAROWANIE REKREACYJNE
U,ML	TERENY ADAPTOWANEJ ZABUDOWY USŁUGOWEJ (Z GASTRONOMIA) Z DOPUSZCZENIEM (DODATKOWO) BUDOWY DOMU LETNIEGO
MN	TERENY ADAPTOWANEJ ZABUDOWY Z FUNKCJĄ MIESZKALNĄ, Z DOPUSZCZENIEM JEJ PRZEBUDOWY ORAZ UZUPEŁNIENIA FUNKCJĄ USŁUGOWĄ ZWIĄZANĄ BEZPOŚREDNIO Z OBSŁUGĄ REKREACJI WODNEJ
W,ZP/ML	TEREN ISTNIEJĄCYCH URZĄDZEŃ ZAOPATRZENIA W WODĘ Z DOPUSZCZENIEM PRZEBUDOWY NA TEREN REKREACYJNY Z ZABUDOWĄ DOMEM LETNIM
KXD	TERENY PROJEKTOWANYCH CIĄGÓW PIESZO-JEZDNYCH
KXDW	TERENY PROJEKTOWANYCH CIĄGÓW PIESZO-JEZDNYCH WEWNĘTRZNYCH - ZAMKNIĘTYCH
KX,W	TEREN PROJEKTOWANEGO CIĄGU PIESZEGO Z ADAPTACJĄ ISTNIEJĄCEGO WODOCĄGU
ZP	TEREN ISTNIEJĄCEJ, ADAPTOWANEJ ZIELENI Z ZAKAZEM ZABUDOWY
ZP,S	TEREN ISTNIEJĄCEJ - ADAPTOWANEJ ZIELENI, ORAZ ADAPTOWANEGO BUDYNKU MAGAZYNOWEGO SPRZĘTU REKREACJI WODNEJ Z ZAKAZEM ROZBUDOWY, NOWEJ ZABUDOWY I ZMIANY FUNKCJI

Przewodniczący
RADY MIEJSKIEJ
Grzegorz Myk