

MIEJSCOWY PLAN ZAGOSPODAROWANIA PRZESTRZENNEGO
TERENU DZIAŁEK NR 2149/1, NR 2149/2, NR 2150 i NR 2151
POŁOŻONYCH W KORONOWIE (TUSZINY)


Załącznik Nr 1
do Uchwały Nr XXXVII/411/05
Rady Miejskiej w Koronowie
z dnia 26 października 2005 r.
Sekcja 2/2

RYСУNEK PLANU SKALA 1:2000



SCHEMAT PODZIAŁU
RYSUNKU PLANU
NA SEKCJE

UWAGA: RYSUNEK PLANU ZMNIĘSZONY
ZE SKALI 1:1000 DO SKALI 1:2000

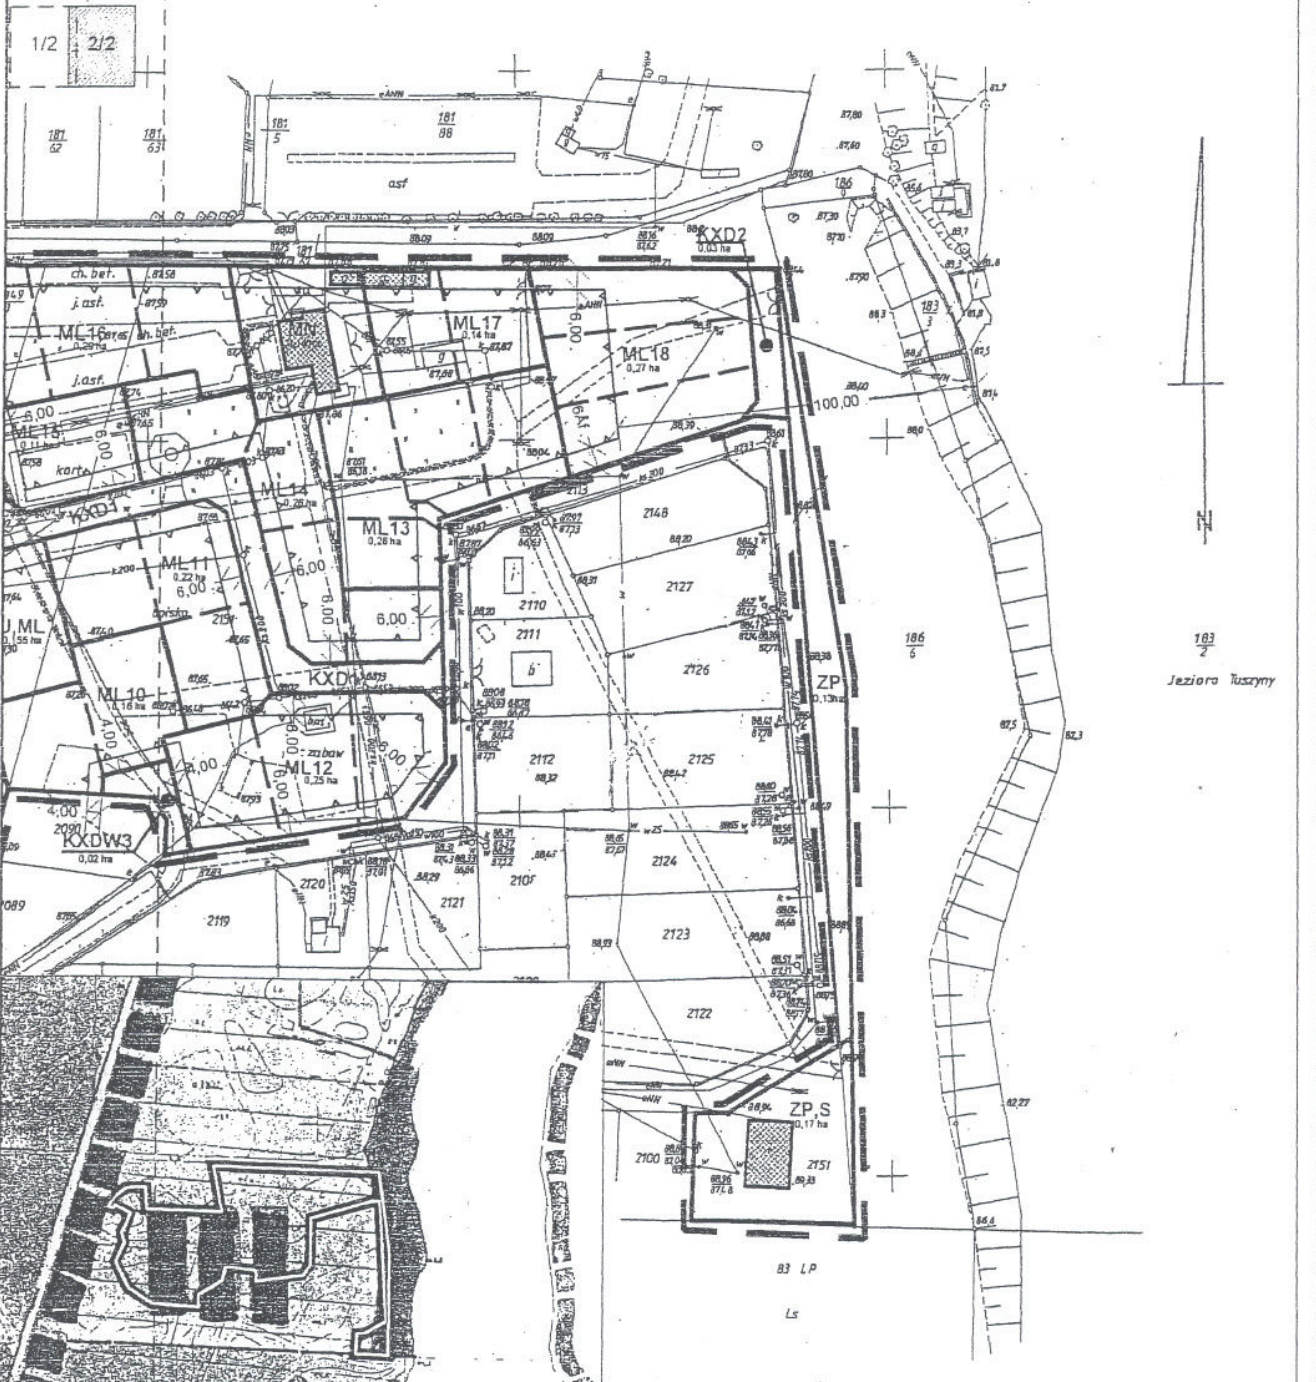

183
2
Jeziro Tuszyny

WYRYS Z RYSUNKU
Studium Uwarunkowań i kierunków zagospodarowania
Przestrzennego miasta i gminy Koronowo



Przewodniczący
RADY MIEJSKIEJ

Grzegorz Myk