


Załącznik do uchwały Nr VII/73/07
Rady Miejskiej w Koronowie
z dn. 25. kwietnia 2007 roku

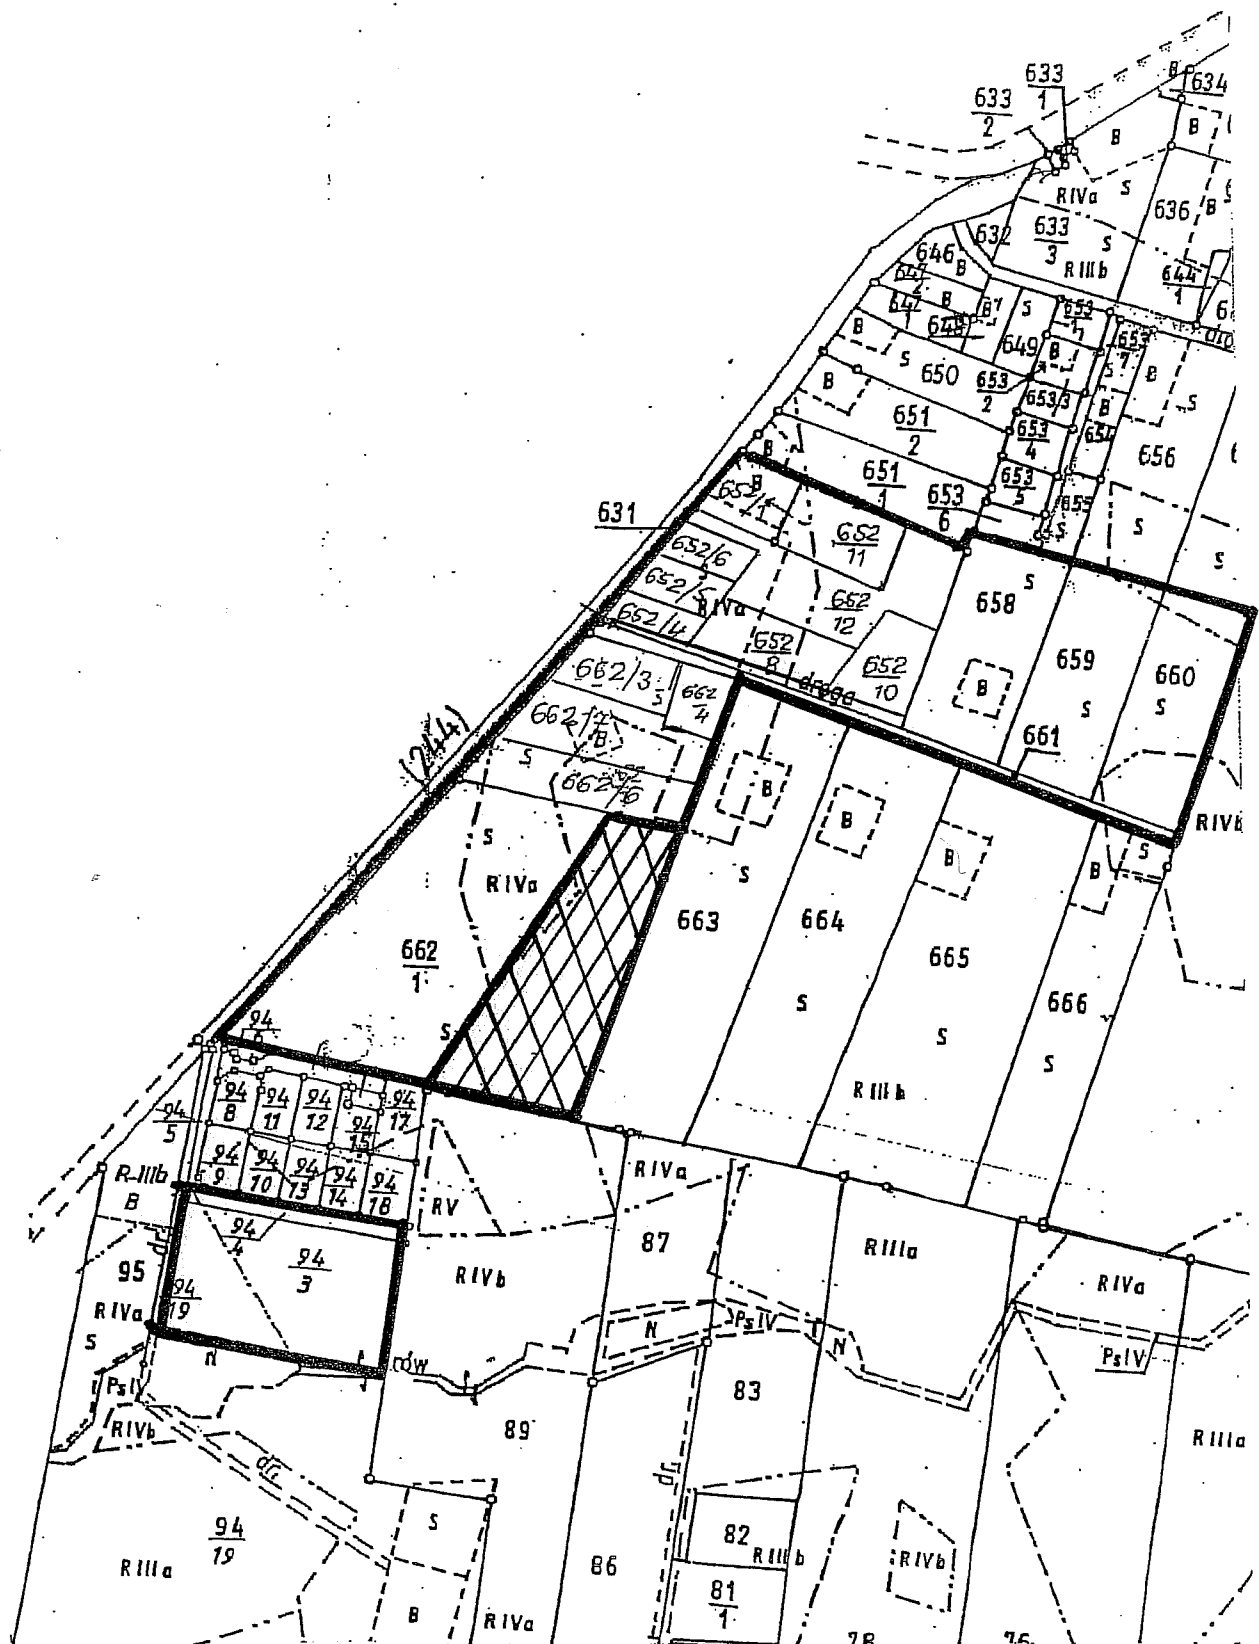

teren objęty planem

Przewodniczący
RADY MIEJSKIEJ