

ZAŁĄCZNIK NR 1
DO UCHWAŁY NR XXXIV/398/0
RADY MIEJSKIEJ W KORONOWIE
Z DNIA 24 sierpnia 2005 roku

MIEJSCOWY PLAN ZAGOSPODAROWANIA
PRZESTRZENNEGO TERENU CZ. DZIAŁKI NR 263/2
W BUSZKOWIE
SKALA 1:500



Mapa sytuacyjno-wysokościowa
Skala 1:500

Powiat bydgoski
Gmina Koronowo
Obręb BUSZKOWO


Działki 263/2, 264/4, 264/5.

kusz 344, 413, 151, 153

L.dz. ew. 366/2003

STARSZYNA POWIATOWEJ WIDZOWISZCZ
Wzrys za Studium uwarunkowań i kierunków zagospodarowania przestrzennego gminy Koronowo zatwierdzonego Uchwałą Nr XXXVII/386/98 Rady Miejskiej w Koronowie z dnia 8 czerwca 1998r. skala 1:25000

14 MAR 2005

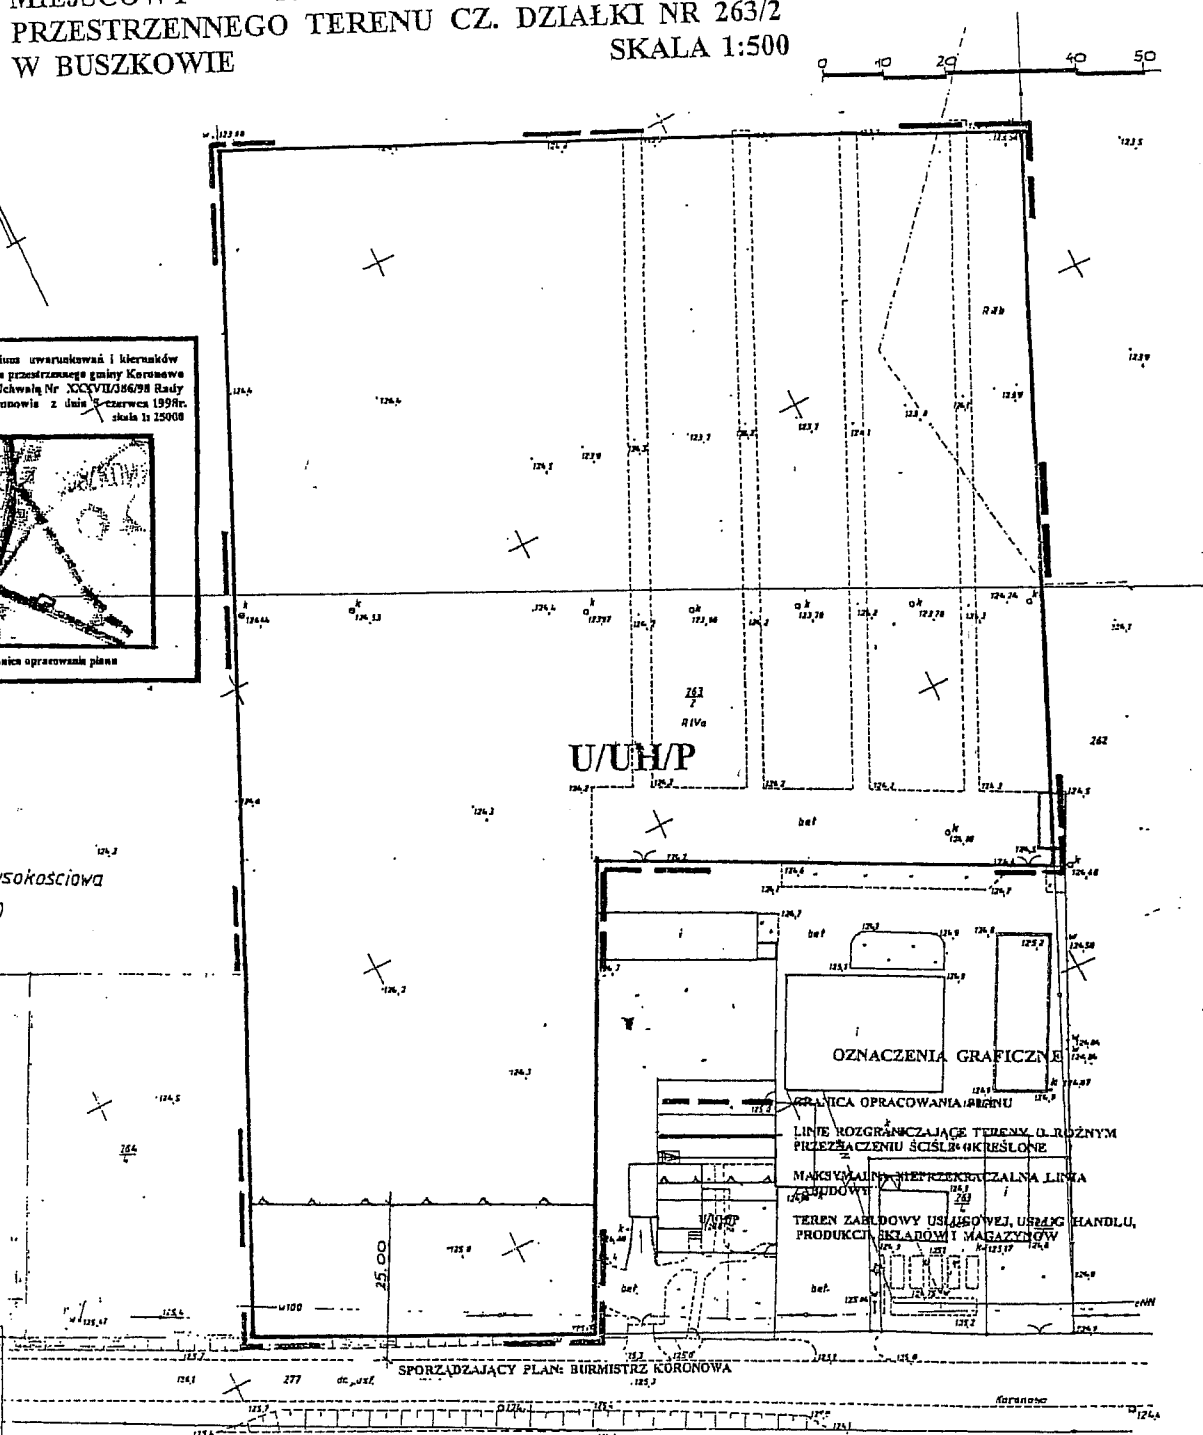

Przewodniczący
RADY MIEJSKIEJ

Grzegorz Myk