


Załącznik
do uchwały Nr VIII/81/07
Rady Miejskiej w Koronowie
z dn. 15 czerwca 2007r.

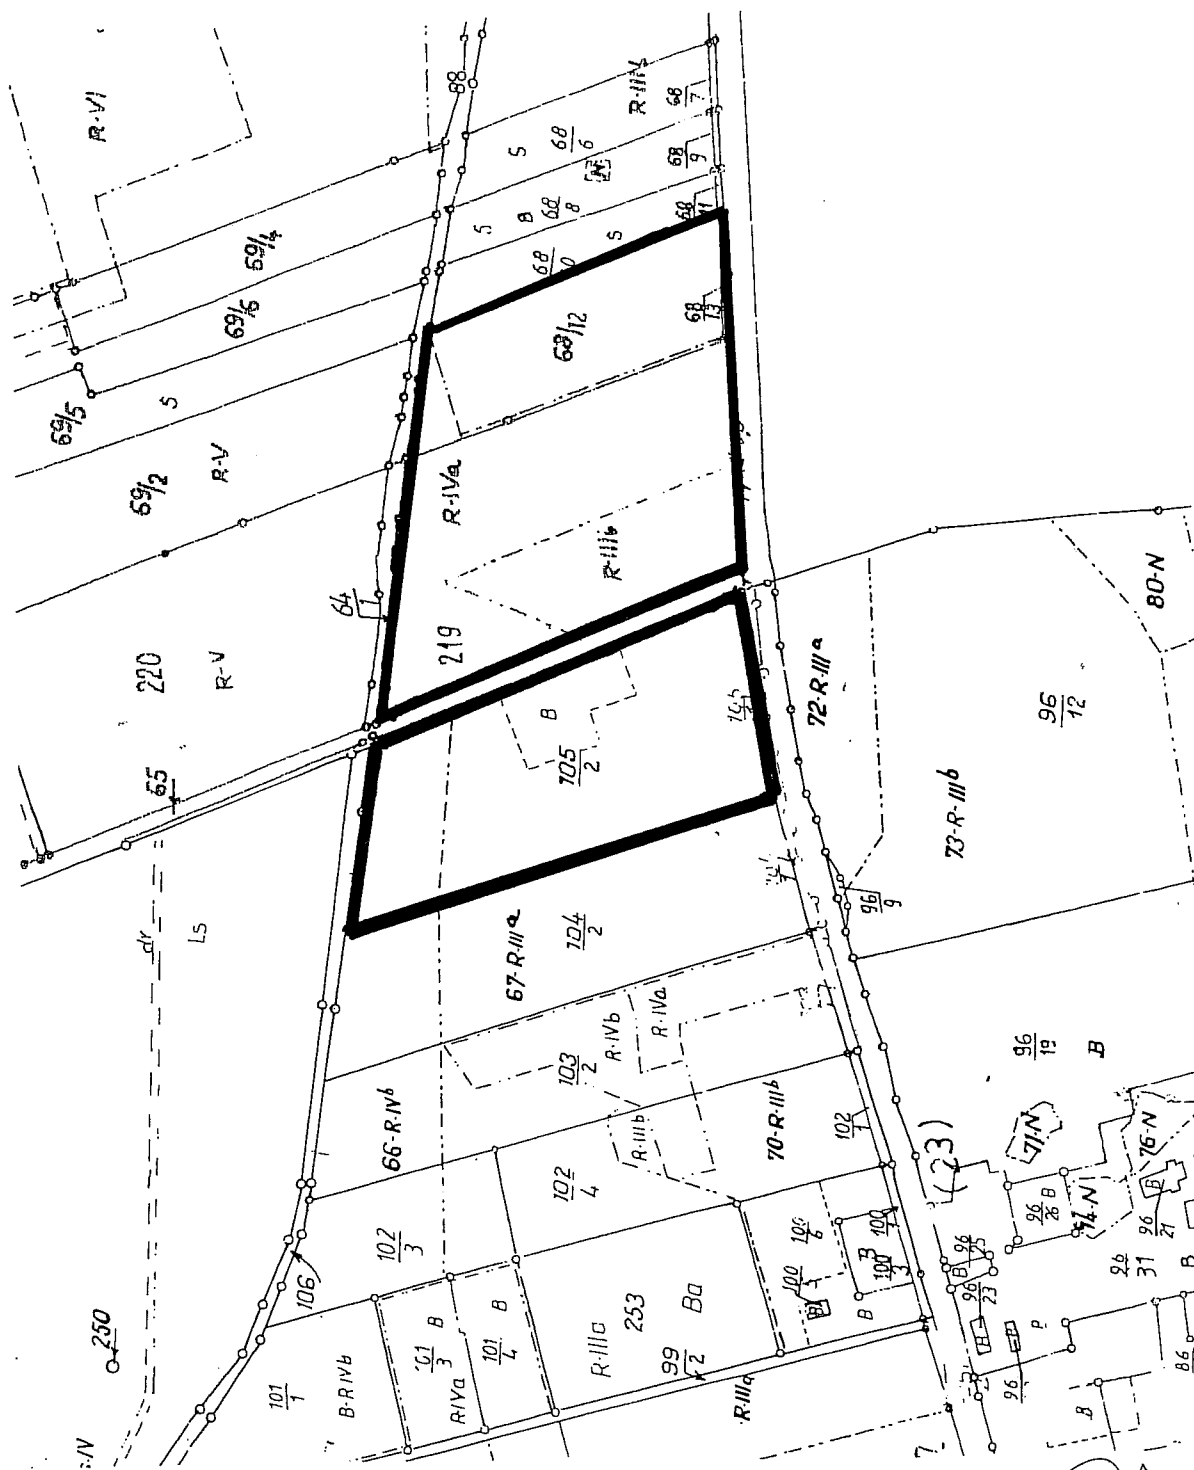

Teren objęty planem

Przewodniczący
RADY MIEJSKIEJ

Grzegorz Myk