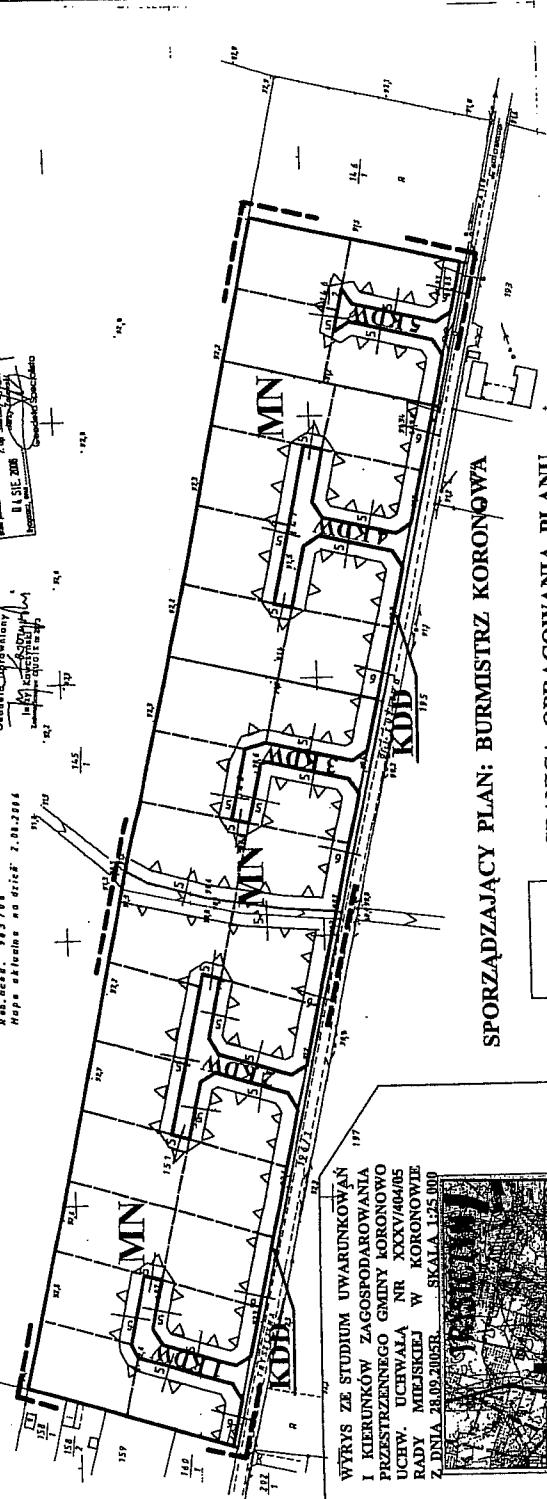
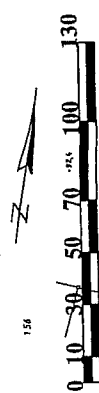


ZAŁĄCZNIK NR 3  
 DO UCHWAŁY NR XIII/134/07  
 RADY MIEJSKIEJ W KORONOWIE  
 DNIA 24 PAŹDZIERNIKA 2007 R.

[illegible]

WTRYŚ ZE STUDIUM UWARUNKOWAŃ  
I KIERUNKÓW ZAGOSPODAROWANIA  
PRZESTRZENNEGO GMINY KORONOWO  
UCHW. UCHWAŁA NR XXXV/404/05  
RADY MIEJSKIEJ W KORONOWIE  
Z DNIA 28.09.2005R. SKALA 1:25 000

**SPORZĄDZAJĄCY PLAN: BURMISTRZ KORONÓWA**

GRANICA OPRACOWANIA PLANU

**ISTNIEJĄCE LINIE WEWNĘTRZNEGO PODZIAŁU TERENÓW  
O TYM SAMYM SPOSOBIE ZAGOSPODAROWANIA**

# PROJEKTOWANE LINIE WEWNĘTRZNEGO PODZIAŁU TERENÓW O TYM SAMYM SPOSOBIE ZAGOSPODAROWANIA ORIENTACYJNE

# NIEPRZEKRACZALNE LINIE ZABUDOWY

**TEDENY ZABUDOWY MIESZKANIOWEJ JEDNORODZINNEJ**

TEREN DROGI PUBLICZNEJ

TERENY DRÓG WEWNĘTRZNYCH

[illegible]

**OBSZAR OPRACOWANIA PLANU  
STREFA B - WIELOFUNKCYJNA**

Przewodniczący  
RADY MIEJSKIEJ

Grzegorz Myk