


Załącznik do uchwały Nr XV/164/07
Rady Miejskiej w Koronowie
z dn. 28 grudnia 2007 r.

obręb Sokole Kuźnica

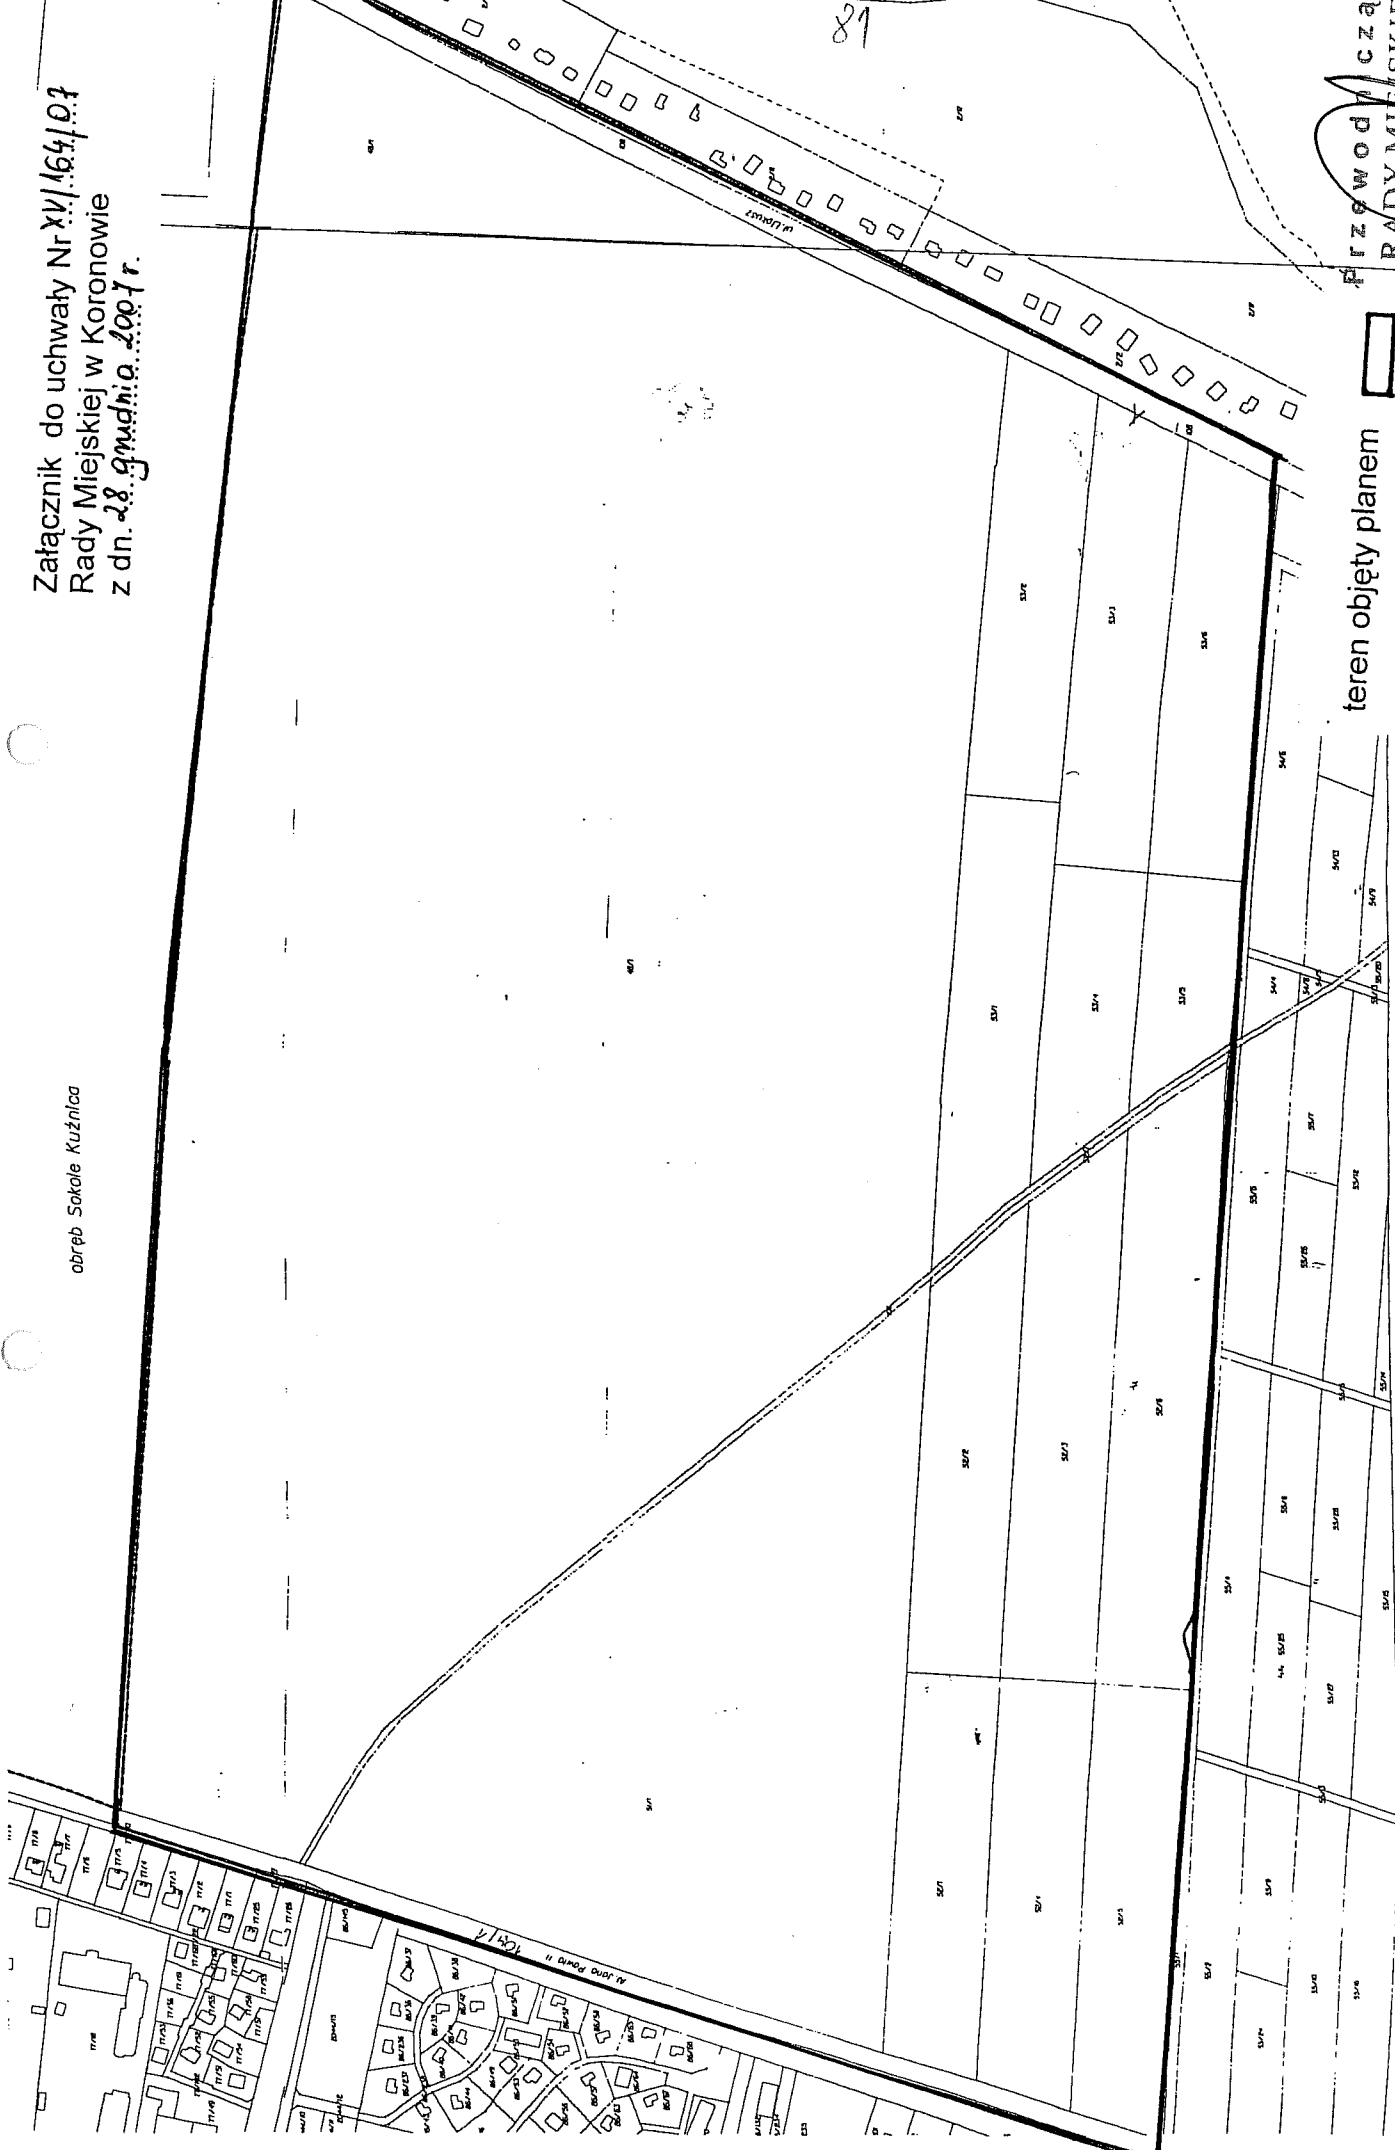

teren objęty planem 

Przewodniczący
Rady Miejskiej
Grzegorz Myk