


Załącznik  
do Uchwały Nr XXI/253/08  
Rady Miejskiej w Koronowie  
z dn. 25 czerwnca 2008r.

Arkusz 2

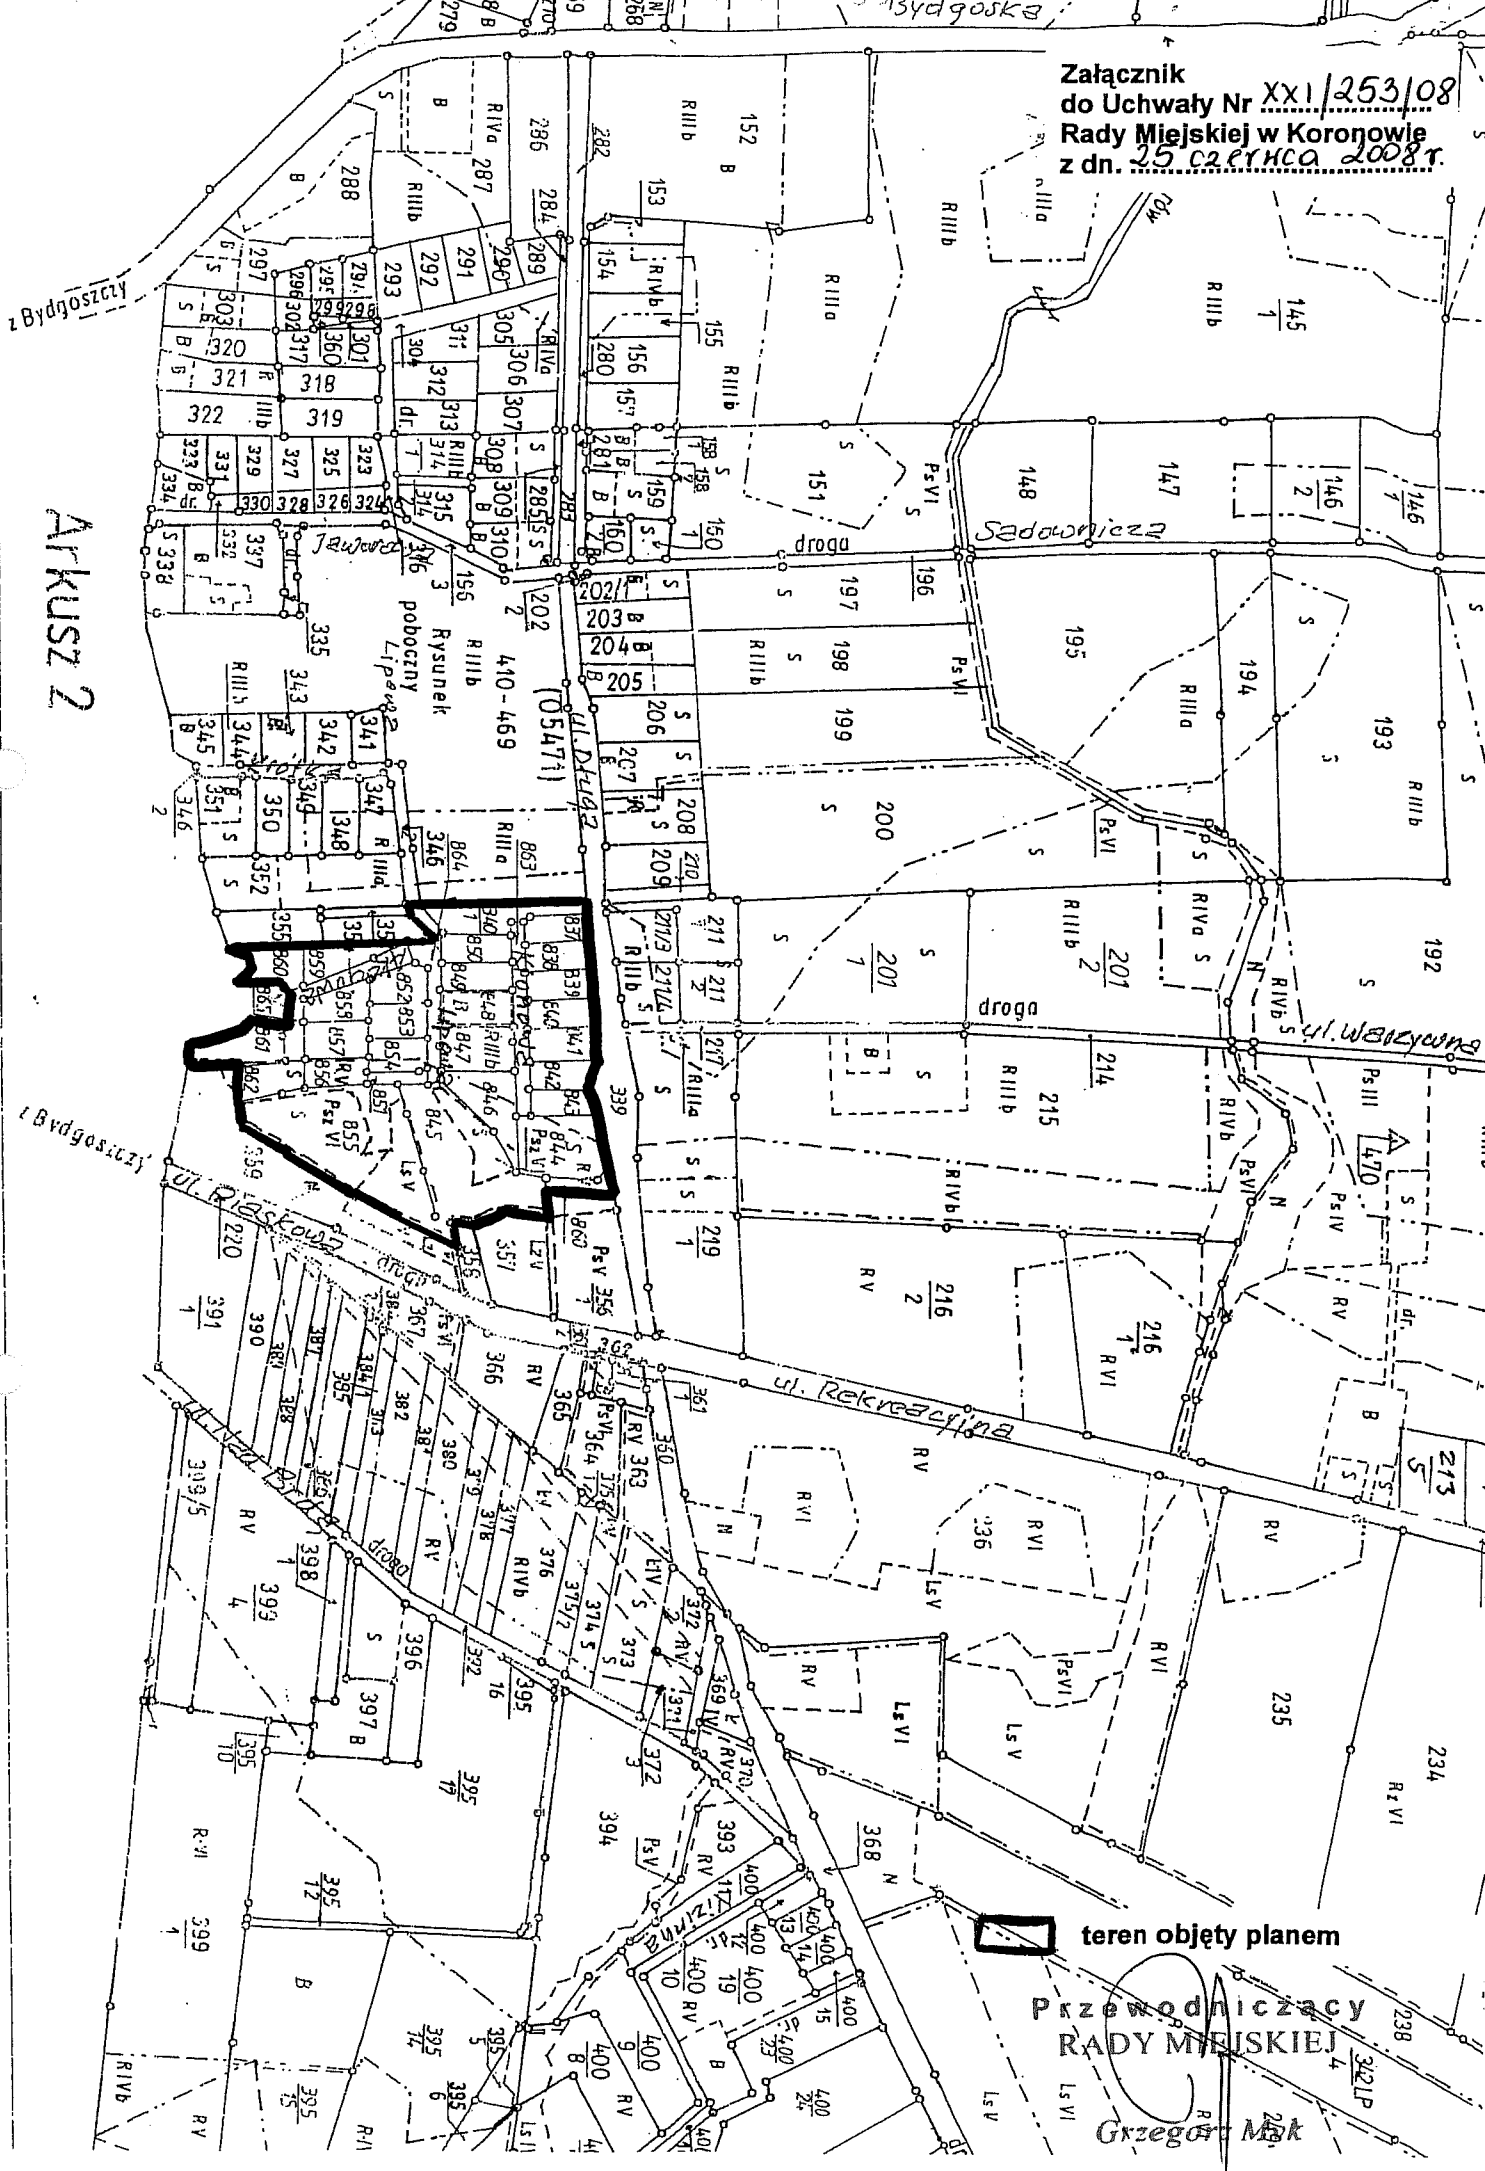

teren objęty planem

Przewodniczący  
RADY MIEJSKIEJ

Grzegorz M...