

**MIEJSCOWY PLAN ZAGOSPODAROWANIA
PRZESTRZENNEGO DLA TERENU POŁOŻONEGO
W KORONOWIE - DZIAŁKI NR 47/2, 17/5, 31/3LP
I STARYM JASIŃCU - DZIAŁKI NR 31/6LP, 31/1LP
PRZEZNACZONEGO POD BUDOWĘ CZĘŚCI
TRASY GAZOCIĄGU ŚREDNIEGO CIŚNIENIA**

Wyrys ze Studium Uwarunkowań i Kierunków
Zagospodarowania Przestrzennego miasta
i gminy Koronowo

UCHWAŁA NR XXXV/404/08 RADY MIEJSKIEJ W KORONOWIE
Z DNIA 26 WRZEŚNIA 2008 R.

skala 1:25 000



INFRASTRUKTURA
TECHNICZNA - GAZOCIĄG
ŚREDNIEGO CIŚNIENIA
WRAZ ZE STREFĄ
KONTROLOWANĄ
WYŁĄCZONĄ
Z ZABUDOWY ORAZ
NASADZEŃ ZIELENI

ZAŁĄCZNIK NR 1
do uchwały Nr XXI/255/02
Rady Miejskiej w Koronowie
z dnia 25 czerwca 2002 r.

**RYSUNEK PLANU
SKALA 1:1000**

0 10 20 30 40 50 60 70 80 90 100 m

LEGENDA

ELEMENTY OBOWIAZUJĄCE



GRANICA OBSZARU
OBJĘTEGO PLANEM



LINIE ROZGRANICZAJĄCE
TERENY O RÓŻNYM
PRZEZNACZENIU
I SPOSOBIE
ZAGOSPODAROWANIA




TRASA GAZOCIĄGU
ŚREDNIEGO CIŚNIENIA

IT/G

INFRASTRUKTURA
TECHNICZNA - GAZOCIĄG
ŚREDNIEGO CIŚNIENIA
WRAZ ZE STREFĄ
KONTROLOWANĄ
WYŁĄCZONĄ
Z ZABUDOWY ORAZ
NASADZEŃ ZIELENI
WYSOKIEJ



WYMIARY OBOWIAZUJĄCE

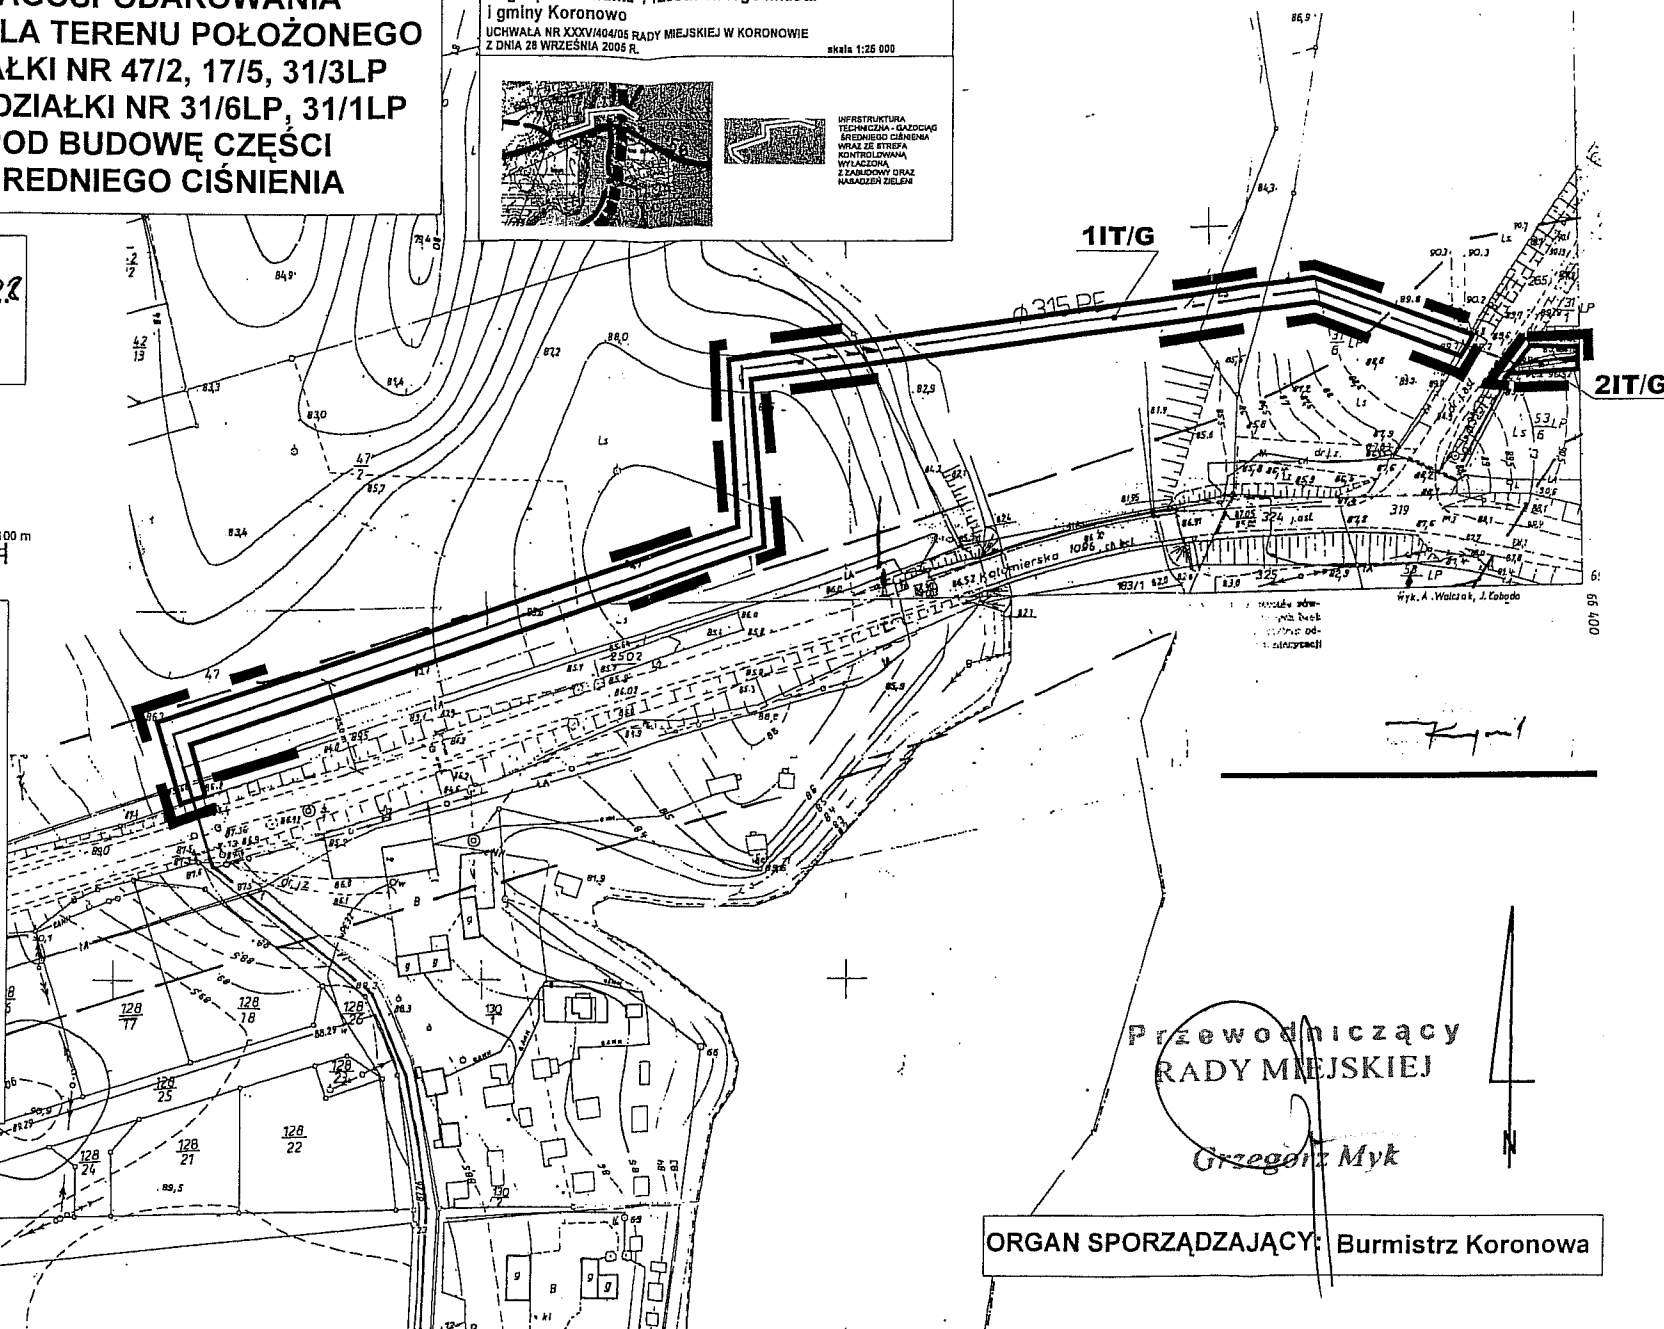

Przewodniczący
RADY MIEJSKIEJ

Grzegorz Myk

ORGAN SPORZĄDZAJĄCY: Burmistrz Koronowa